




RZUT PARTERU

SKALA: 1:50

PARTER ZESTAWIENIE POMIESZCZEŃ

NR. POM.	NAZWA POM.	POWIERZCHNIA m ²	RODZAJ POSADZKI	RODZAJ WYKOŃCZENIA ŚCIAN
1.1	POMIESZCZENIE MUZEALNE	70,29	PŁYTKI CERAMICZNE	POWŁOKA MALARSKA
1.2	POMIESZCZENIE MUZEALNE	45,48	PŁYTKI CERAMICZNE	POWŁOKA MALARSKA
RAZEM		115,77		

POWIERZCHNIA KONDYGNACJI NETTO: 115,77 m²

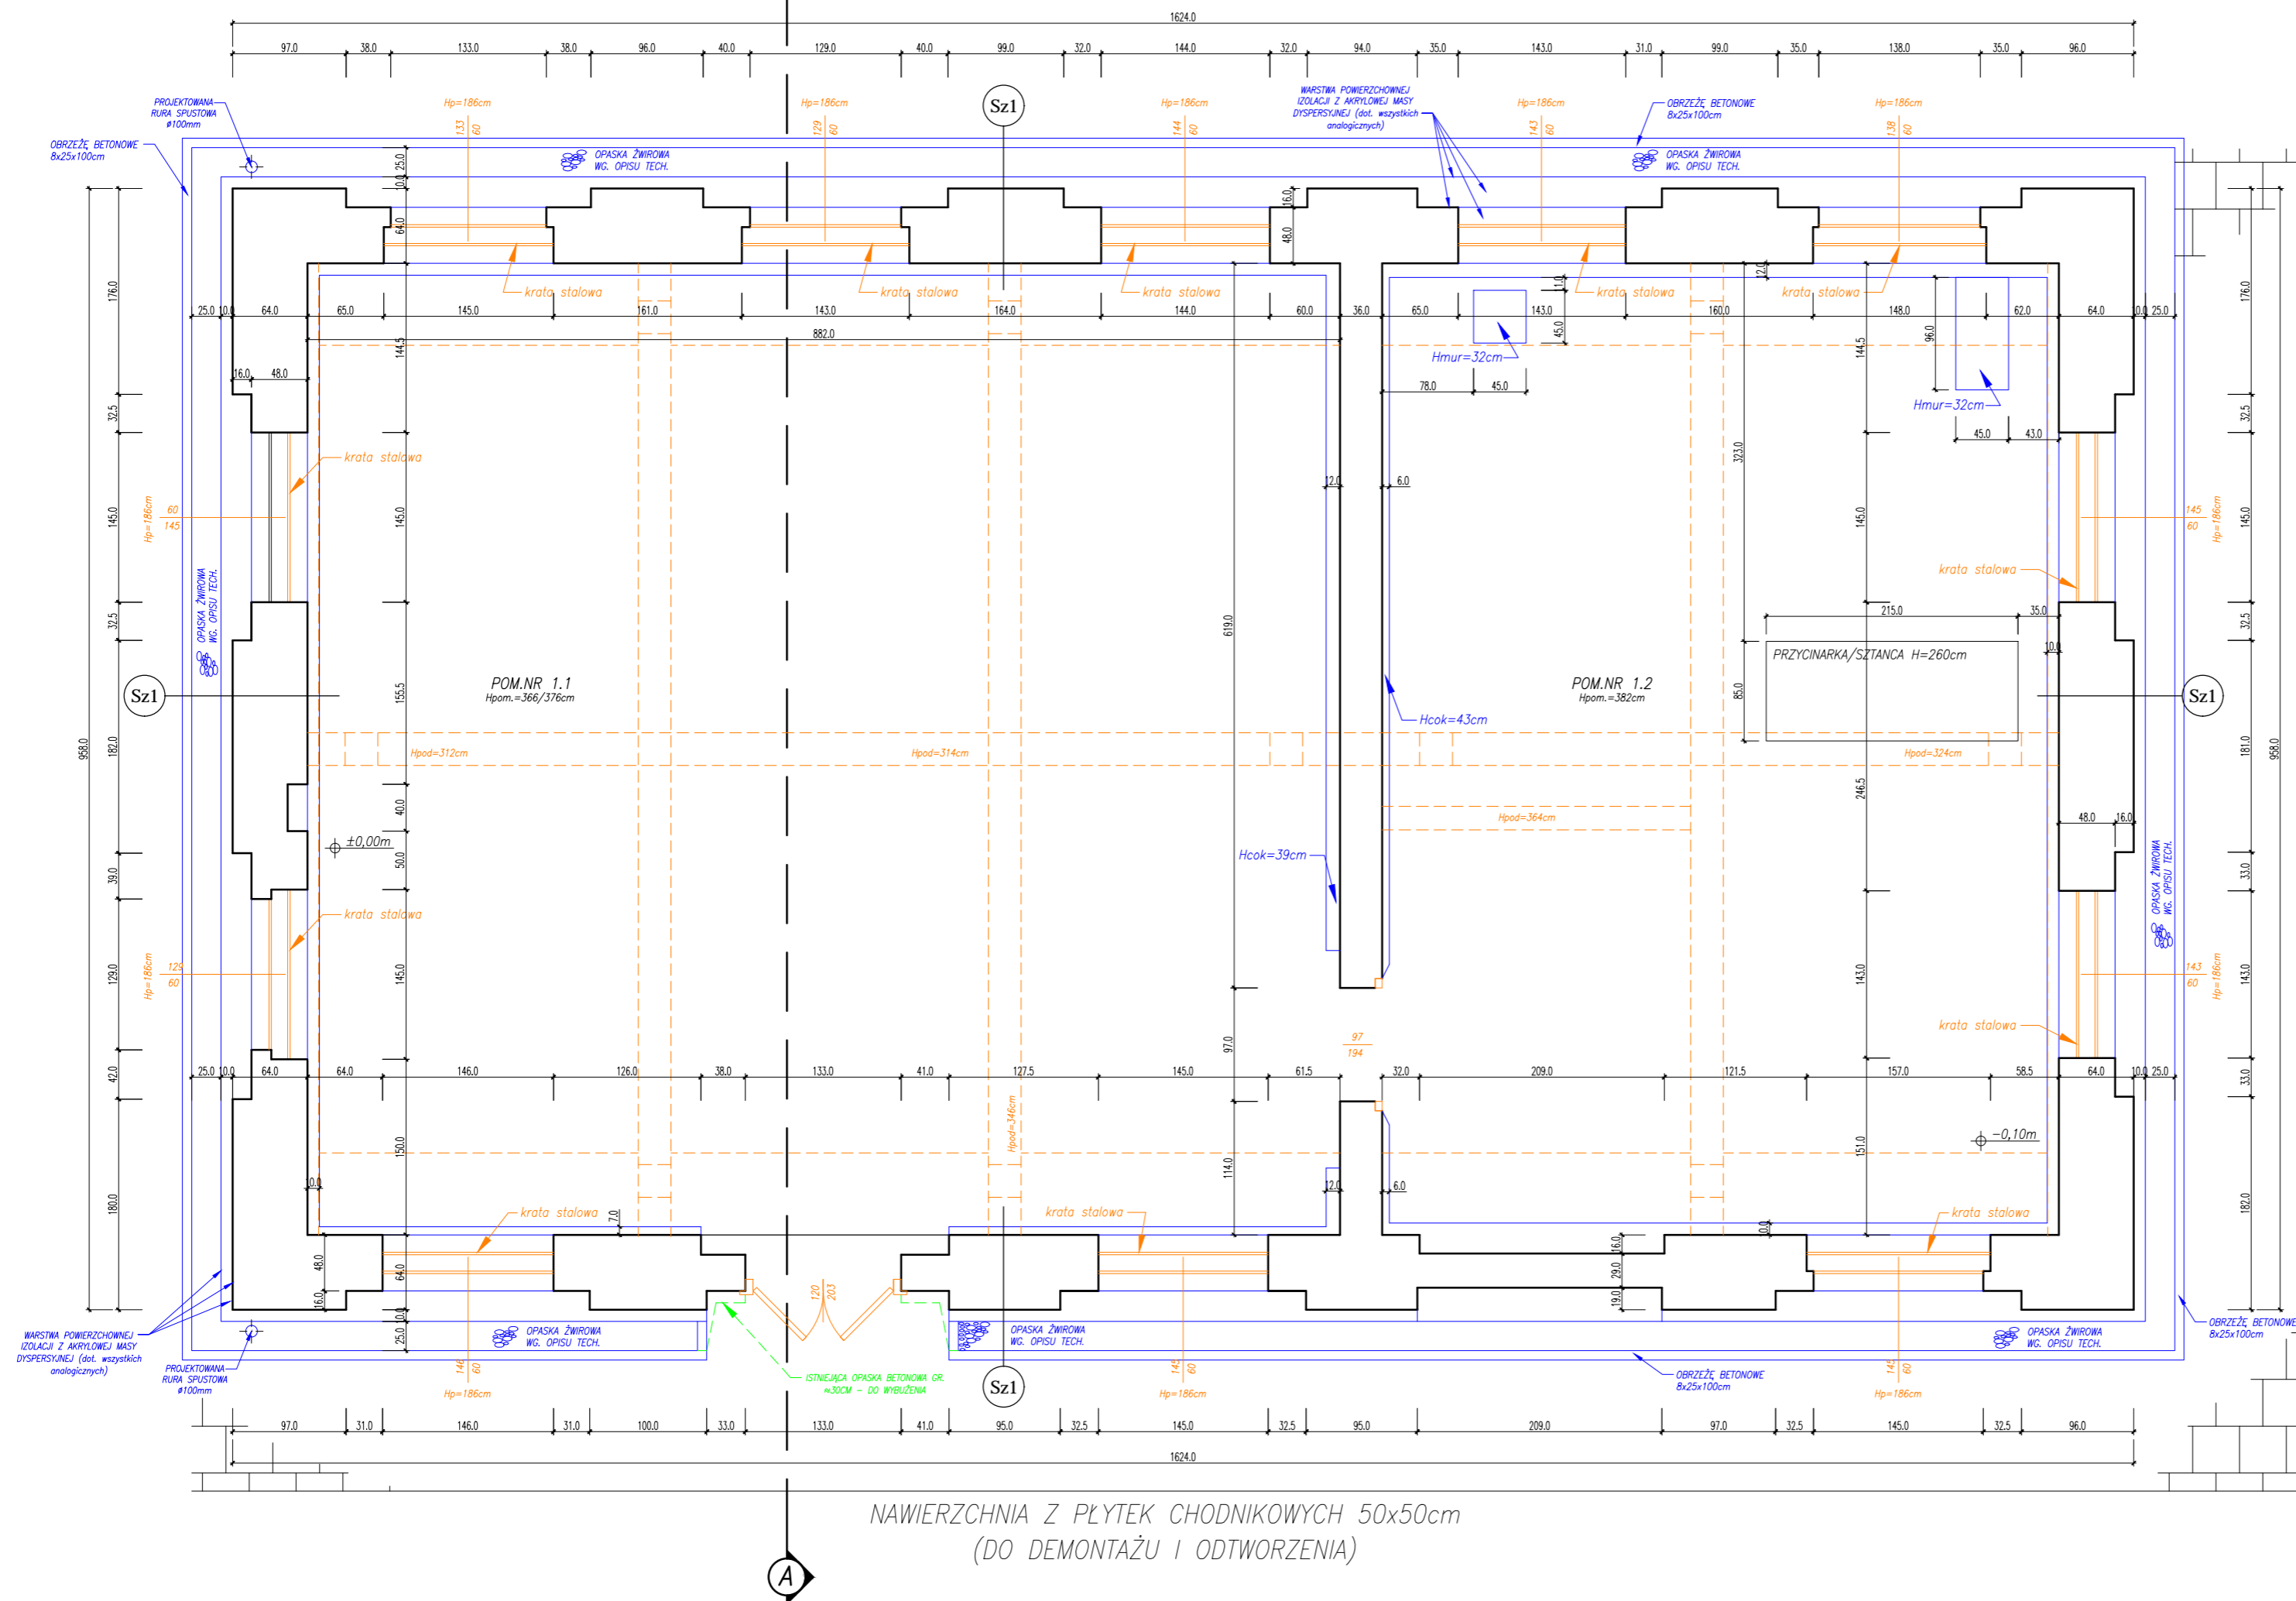

Sz1
Warstwa wykończeniowa
Uwaga! Warstwa zgodnie z opisem technicznym
Wyprawa tynkarska zgodnie z opisem technicznym
Wyprawa malarska
Wyprawa tynkarska ~gr.2cm
Konstrukcja muru - cegła pełna
Wyprawa tynkarska ~gr.2cm
Wyprawa malarska
Wyprawa tynkarska zgodnie z opisem technicznym
Warstwa wykończeniowa
Uwaga! Warstwa zgodnie z tabelą zestawienia pomieszczeń i opisem technicznym

Sw1
Warstwa wykończeniowa
Uwaga! Warstwa zgodnie z tabelą zestawienia pomieszczeń i opisem technicznym
Wyprawa tynkarska zgodnie z opisem technicznym
Wyprawa malarska
Wyprawa tynkarska ~gr.2cm
Konstrukcja muru - cegła pełna
Wyprawa tynkarska ~gr.2cm
Wyprawa malarska
Wyprawa tynkarska zgodnie z opisem technicznym
Warstwa wykończeniowa
Uwaga! Warstwa zgodnie z tabelą zestawienia pomieszczeń i opisem technicznym

LEGENDA:

- ELEMENTY PROJEKTOWANE/
PODLEGAJĄCE WYMIANIE
- - - ELEMENTY DO WYBURZENIA
- ELEMENTY REMONTOWANE
- ELEMENTY ISTNIEJĄCE

BIURO PROJEKTÓW "INŻYNIERIA ŁĄDOWA"
Magdalena Radlak
tel. 885 599 251
45-355 Opole; ul. 1-go Maja 97/2
NIP: 754-214-19-47; REGON: 532179560

INWESTOR: GMINA MURÓW, UL. DWORCOWA 2, 46 - 030 MURÓW,
NIP: 991 - 049 - 49 - 72

INWESTYCJA: REMONT ZABYTKOWEGO BUDYNKU ZNAJDUJĄCEGO SIĘ
W KOMPLEKSIE ZABYTKOWEJ HUTY ŻELAZA W ZAGWÍDZIU.

OBJEKT: BUDYNEK KOMPLEKSU ZABYTKOWEJ HUTY ŻELAZA W ZAGWÍDZIU,
46 - 030 ZAGWÍDZIE, UL. GÓRKI, DZ. NR 209/1

RZUT PARTERU.

PROJEKTOWAŁ:	NR UPRAWNIENI:	PODPIS:	DATA:	STADIUM:
ARCHITEKTURA	mgr inż. arch Marek Jacak	07/08/DOJA	08.2015	PROJEKT BUDOWLANY
SPRAWDZIŁ:	mgr inż. arch P. Skwarek	17/06/DOJA	08.2015	ARCHITEKTURA
OPRACOWAŁ:	mgr inż. Szymon Radlak	-	08.2015	SKALA: 1:50 NETTO: A-1

UWAGA:

- WSZYSTKIE WYMIARY NALEŻY BEZWZGLĘDNIE SPRAWDZIĆ NA BUDOWIE W TRAKCIE REALIZACJI INWESTYCJI.
- NINIEJSZY RYSUNEK NALEŻY ROZPATRYWAĆ ŁĄCZNIE Z CAŁĄ DOKUMENTACJĄ PROJEKTOWĄ.

MSZELKIE PRACIA AUTORSKIE ZASTRZEŻONE.