


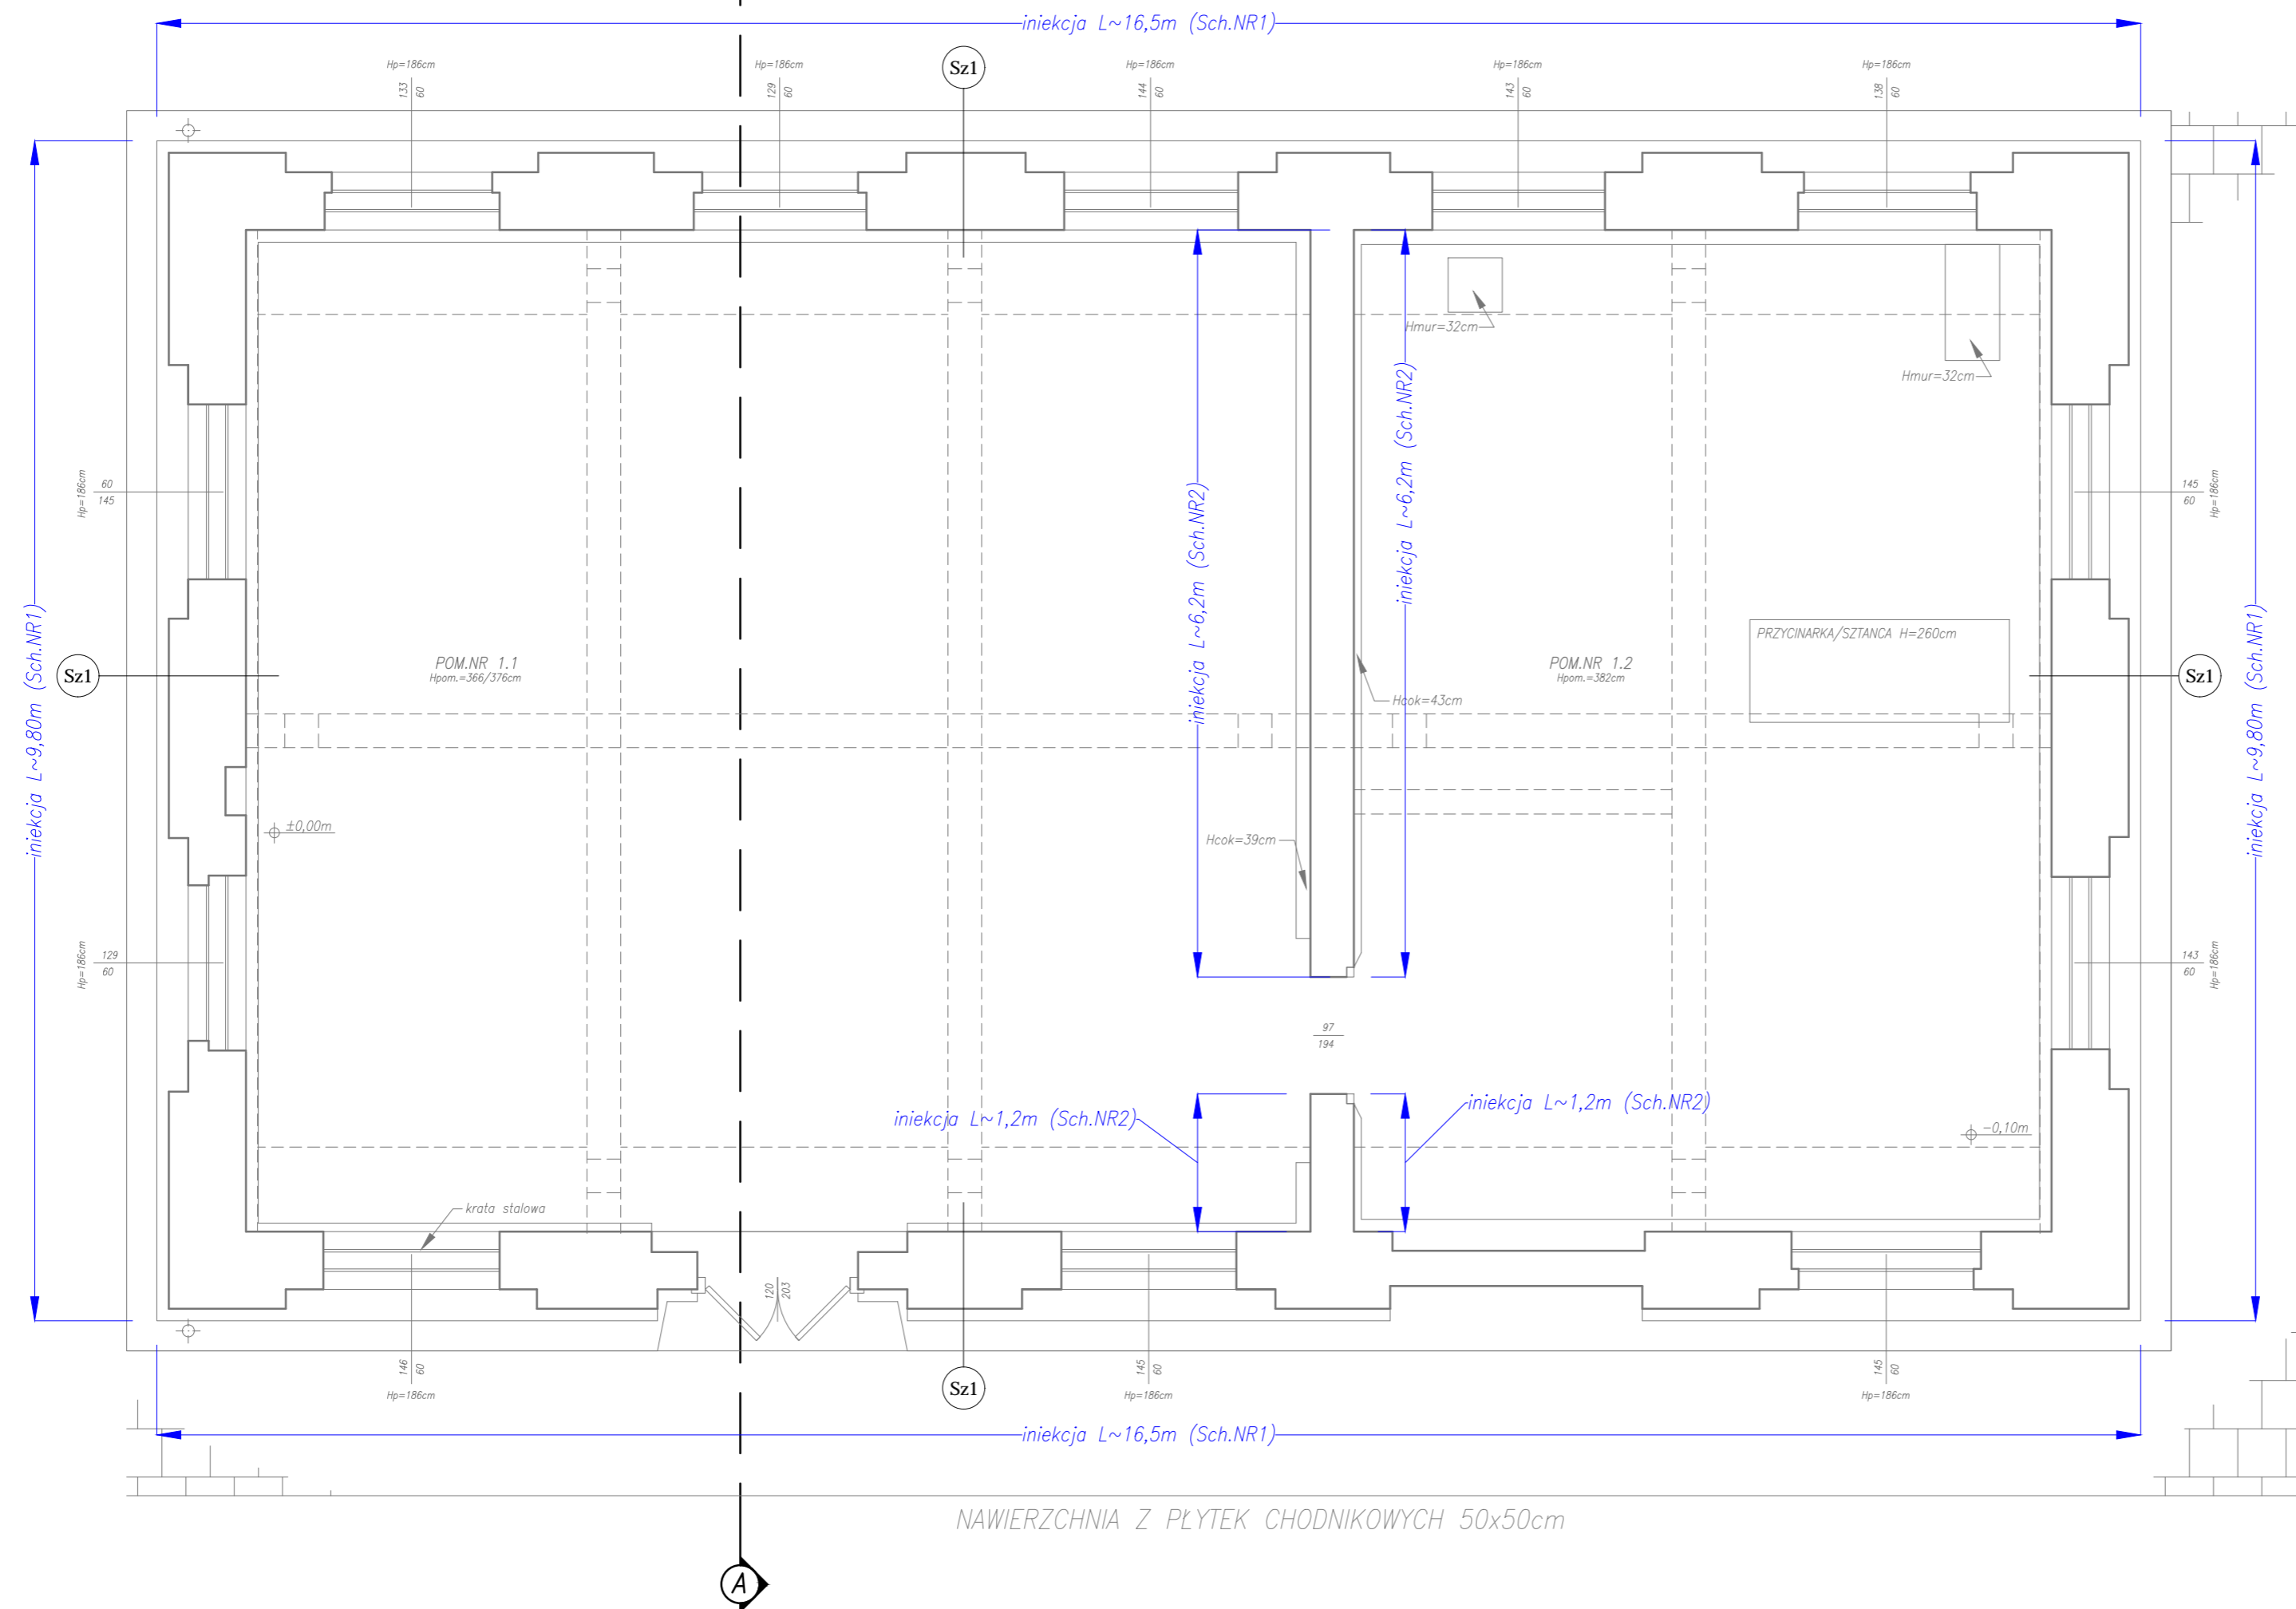

# RZUT PARTERU – SCHEMAT WYKONANIA WTÓRNEJ IZOLACJI.

SKALA: 1:50



## UWAGA:

1. Schemat należy rozpatrywać łącznie z całą dokumentacją techniczną.
2. Wtórnią izolację wg pkt.: 4.1. opisu technicznego należy wykonać w sposób zapewniający ciągłość izolacji poziomej!
3. W czasie realizacji robót budowlanych należy zabezpieczyć przed uszkodzeniem istniejące przegrody pionowe, poziome, instalacje i wyposażenie.

## LEGENDA:

— INIEKCJA

## UWAGA:

1. WSZYSTKIE WYMIARY NALEŻY BEZWZGLĘDNI SPRAWDZIĆ NA BUDOWIE W TRAKCIE REALIZACJI INWESTYCJI.
2. NINIEJSZY RYSUNEK NALEŻY ROZPATRYWAĆ ŁĄCZNIE Z CAŁĄ DOKUMENTACJĄ PROJEKTOWĄ.

WSZELKIE PRAWA AUTORSKIE ZASTRZEŻONE.

<b>BIURO PROJEKTÓW "INŻYNIERIA ŁĄDOWA"</b> Magdalena Radlak tel. 885 599 251 45-355 Opole; ul. 1-go Maja 97/2 NIP: 754-214-19-47; REGON: 532179560					
INWESTOR					
GMINA MURÓW, UL. DWORCOWA 2, 46 - 030 MURÓW, NIP: 991 - 049 - 49 - 72					
INWESTYCJA					
REMONT ZABYTKOWEGO BUDYNKU ZNAJDUJĄCEGO SIĘ W KOMPLEKSIE ZABYTKOWEJ HUTY ŻELAZA W ZAGWÍZDZIU.					
OBIEKT					
BUDYNEK KOMPLEKSU ZABYTKOWEJ HUTY ŻELAZA W ZAGWÍZDZIU, 46 - 030 ZAGWÍZDZIE, UL. GÓRKI, DZ. NR 209/1					
Tytuł rysunku					
<b>RZUT PARTERU - SCHEMAT WYKONANIA WTÓRNEJ IZOLACJI.</b>					
ARCHITEKTURA	PROJEKTOWAŁ:	NR UPRAWNIENI:	PODPIS:	DATA:	STADIUM:
	mgr inż. arch Marek Jacak	07/08/DOJA		08.2015	PROJEKT BUDOWLANY
	SPRAWDZIŁ:	NR UPRAWNIENI:	PODPIS:	DATA:	BRANŻA:
	mgr inż. arch P. Skwarek	17/06/DOJA		08.2015	ARCHITEKTURA
	OPRACOWAŁ:	NR UPRAWNIENI:	PODPIS:	DATA:	WYKONANIE:
	mgr inż. Szymon Radlak	-		08.2015	AWIS - 1