


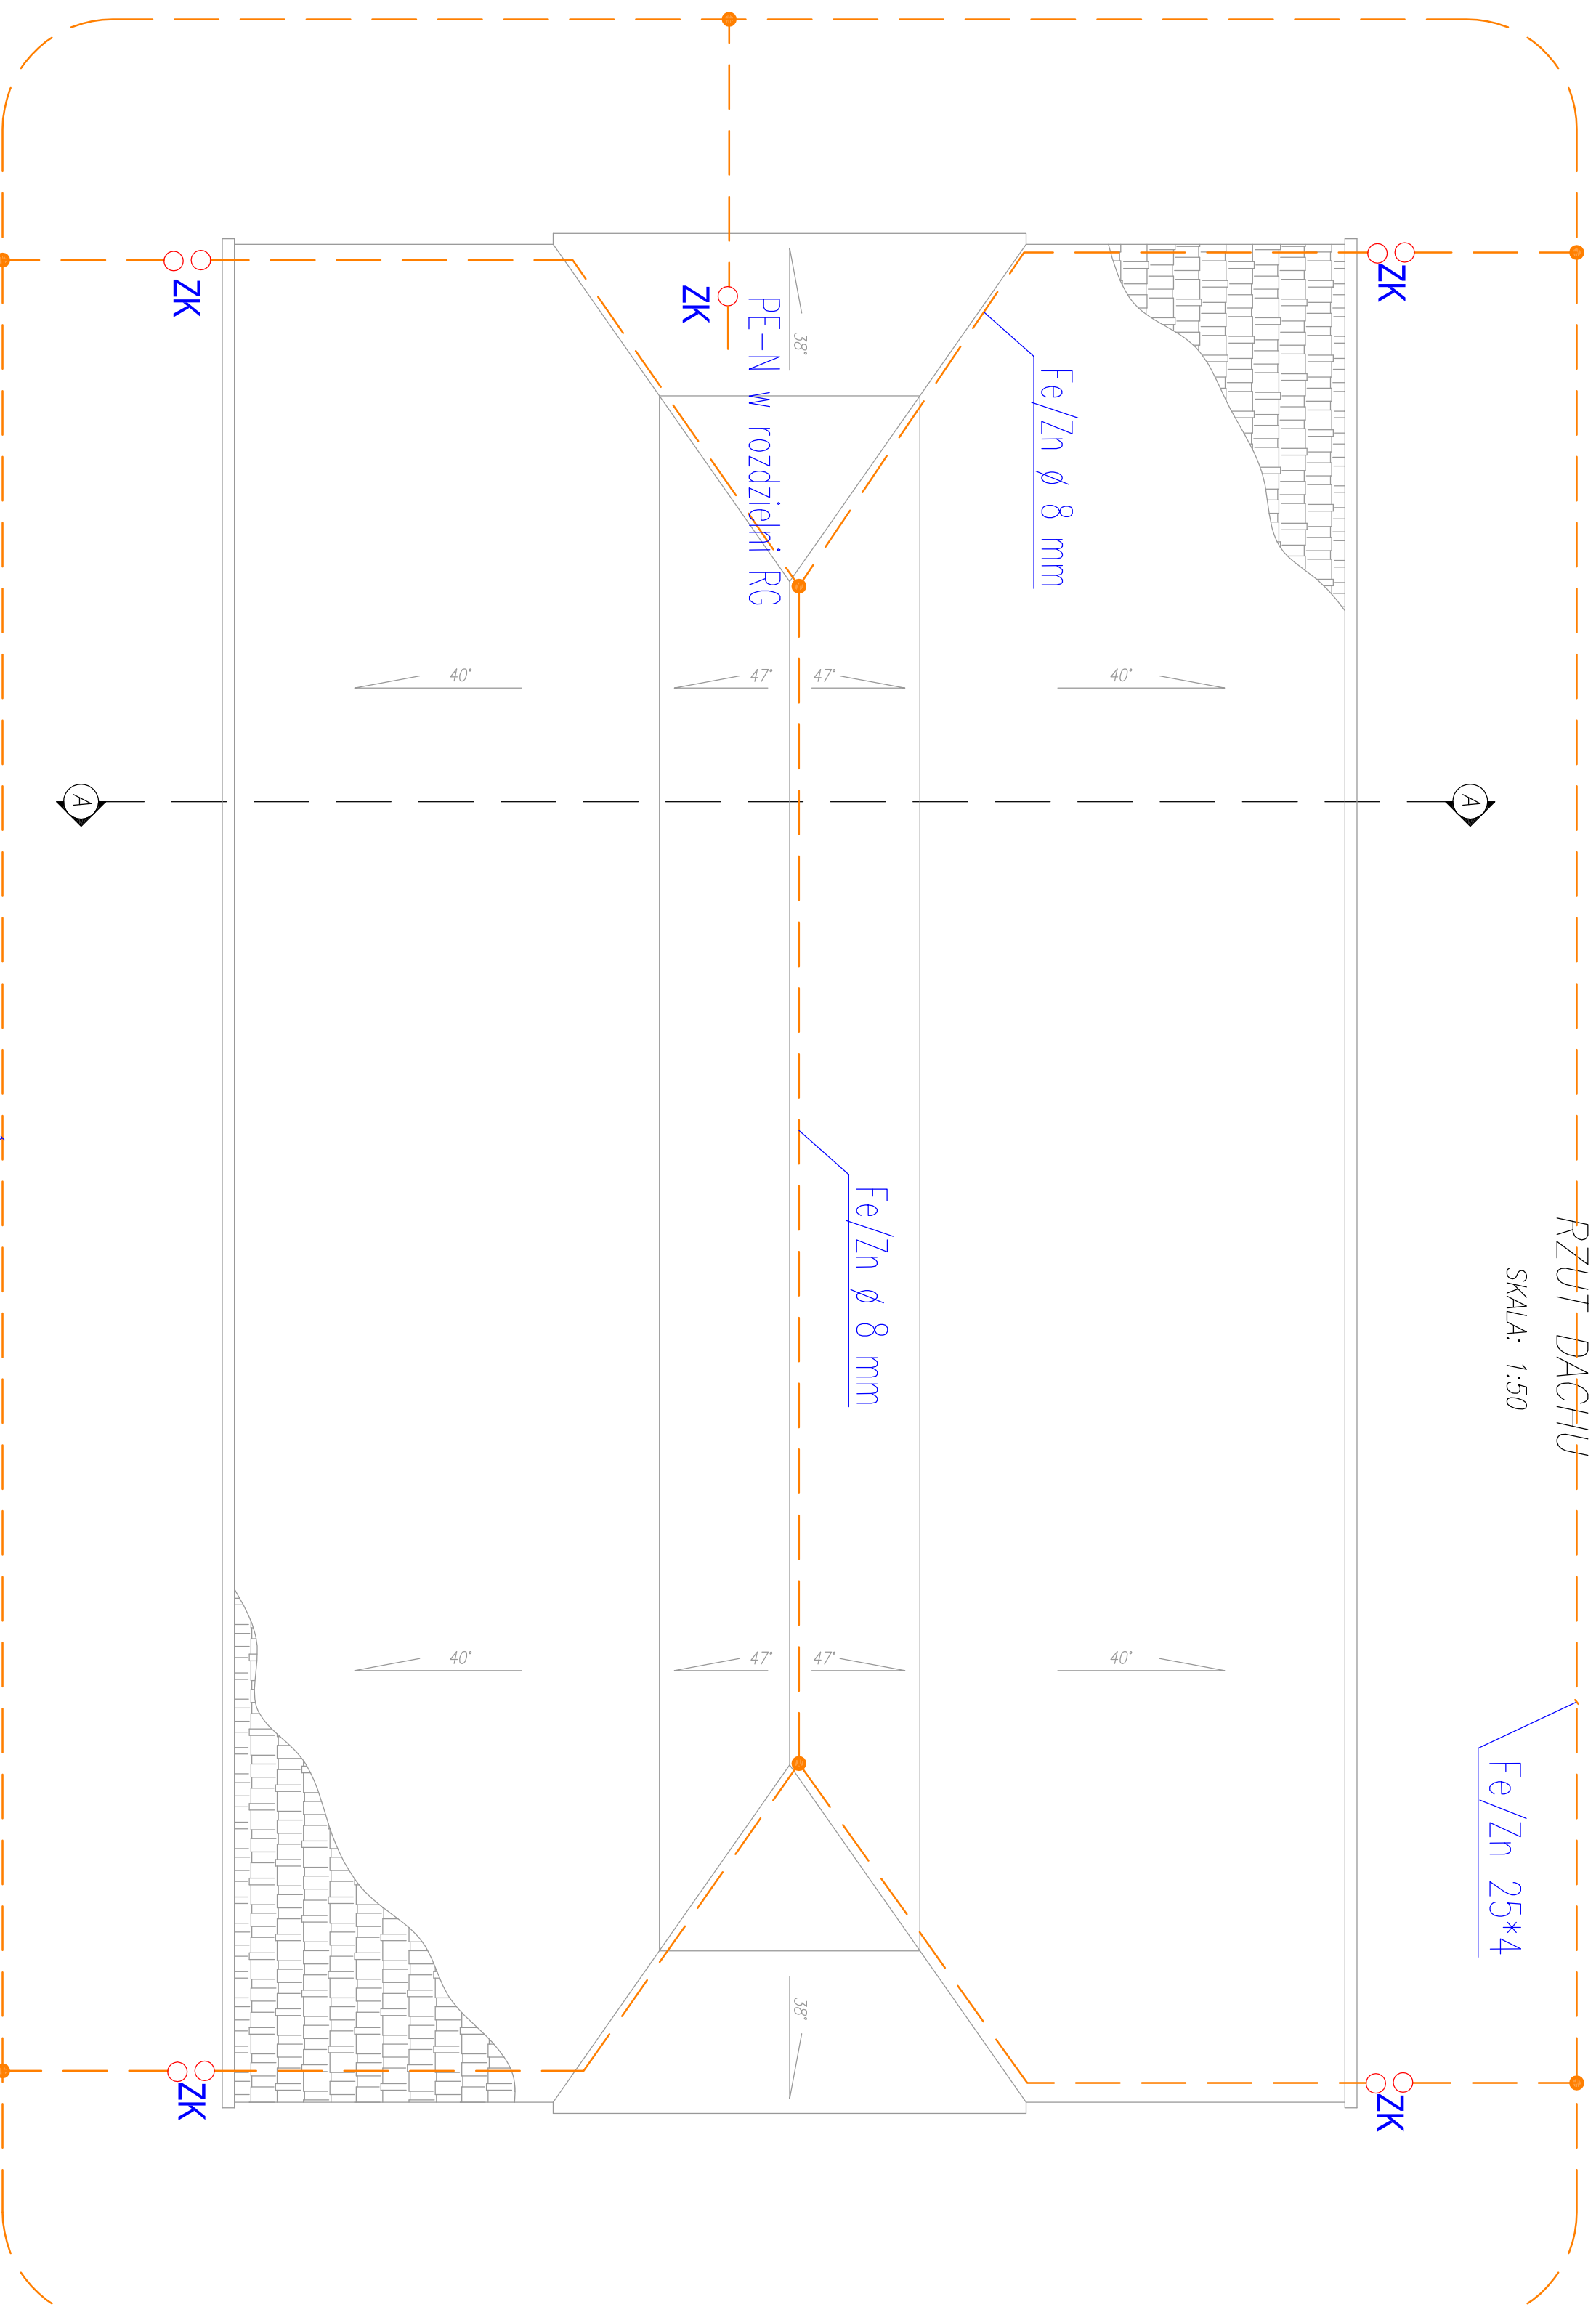

# RZUT DACHU

SKALA: 1:50



## UWAGA:

1. WSZYSTKIE WYMAGANIA NALEŻY BEZWZGLĘDNIEMIE SPRAWDZIĆ NA BUDOWIE W TRAKCIE REALIZACJI INWESTYCJI.
2. NIŻEJSZY RYSUNEK NALEŻY ROZPATRYWAĆ ŁĄCZNIE Z CAŁĄ DOKUMENTACJĄ PROJEKTOWĄ.

## UWAGA:

1. Złącza kontrolne zabudować w obudowach złącza kontrolnego do gruntu

## LEGENDA:

- ELEMENTY PROJEKTOWANE/  
— PODLEGAJĄCE WYMIANIE
- - - ELEMENTY DO WYBURZENIA
- ELEMENTY REMONTOWANE
- ELEMENTY ISTNIEJĄCE

### BIURO PROJEKTÓW "INŻYNIERIA ŁADOWA"

Magdalena Biedak  
45-365 Opole, ul. 1-go Maja 97/2  
tel. 855 599 251  
NIP: 754-214-19-47; REGON: 532179560

AMATOR: GMINA MURÓW, UL. DWORCOWA 2, 46 - 030 MURÓW,  
NIP: 991 - 049 - 49 - 72

INWESTOR: REMONT ZABYTKOWEGO BUDYNKU ZNAJDUJĄCEGO SIĘ  
W KOMPLEKSIE ZABYTKOWEJ HUTY ŻELĄZA W ZAGWIŹDZIU.

OPIS: BUDYNEK KOMPLEKSU ZABYTKOWEJ HUTY ŻELĄZA W ZAGWIŹDZIU,  
46 - 030 ZAGWIŹDZIE, UL. GÓRNIK, DZ. NR 209/1

### PLAN INSTALACJI ODGRZEWOWEJ RZUT DACHU.

TYTUŁ RYSUNKU		M. PRACOWNIK		DATA		STAN	
PROJEKTOWAŁ	WYKONAŁ	PROJEKTOWAŁ	WYKONAŁ	DATA	STAN	PROJEKTOWAŁ	WYKONAŁ
ELBTRVKA	mgr inż. Krzysztof Olsza	01591/Op.		10.2015		ROBROT BUDOWLANY	
SYMBOL	mgr inż. Ewald Murgala	201/91/Op.		10.2015		ELEKTRYCZNA	
OPISOWAŁ						SKALA	1:50
						RIŚCOWNY	E-3

WSZELKIE PRAWA AUTORSKIE ZASTRZEŻONE.