


Plan zagospodarowania terenu
 skala 1:500
 m.Radomierowice – ul.WIEJSKA

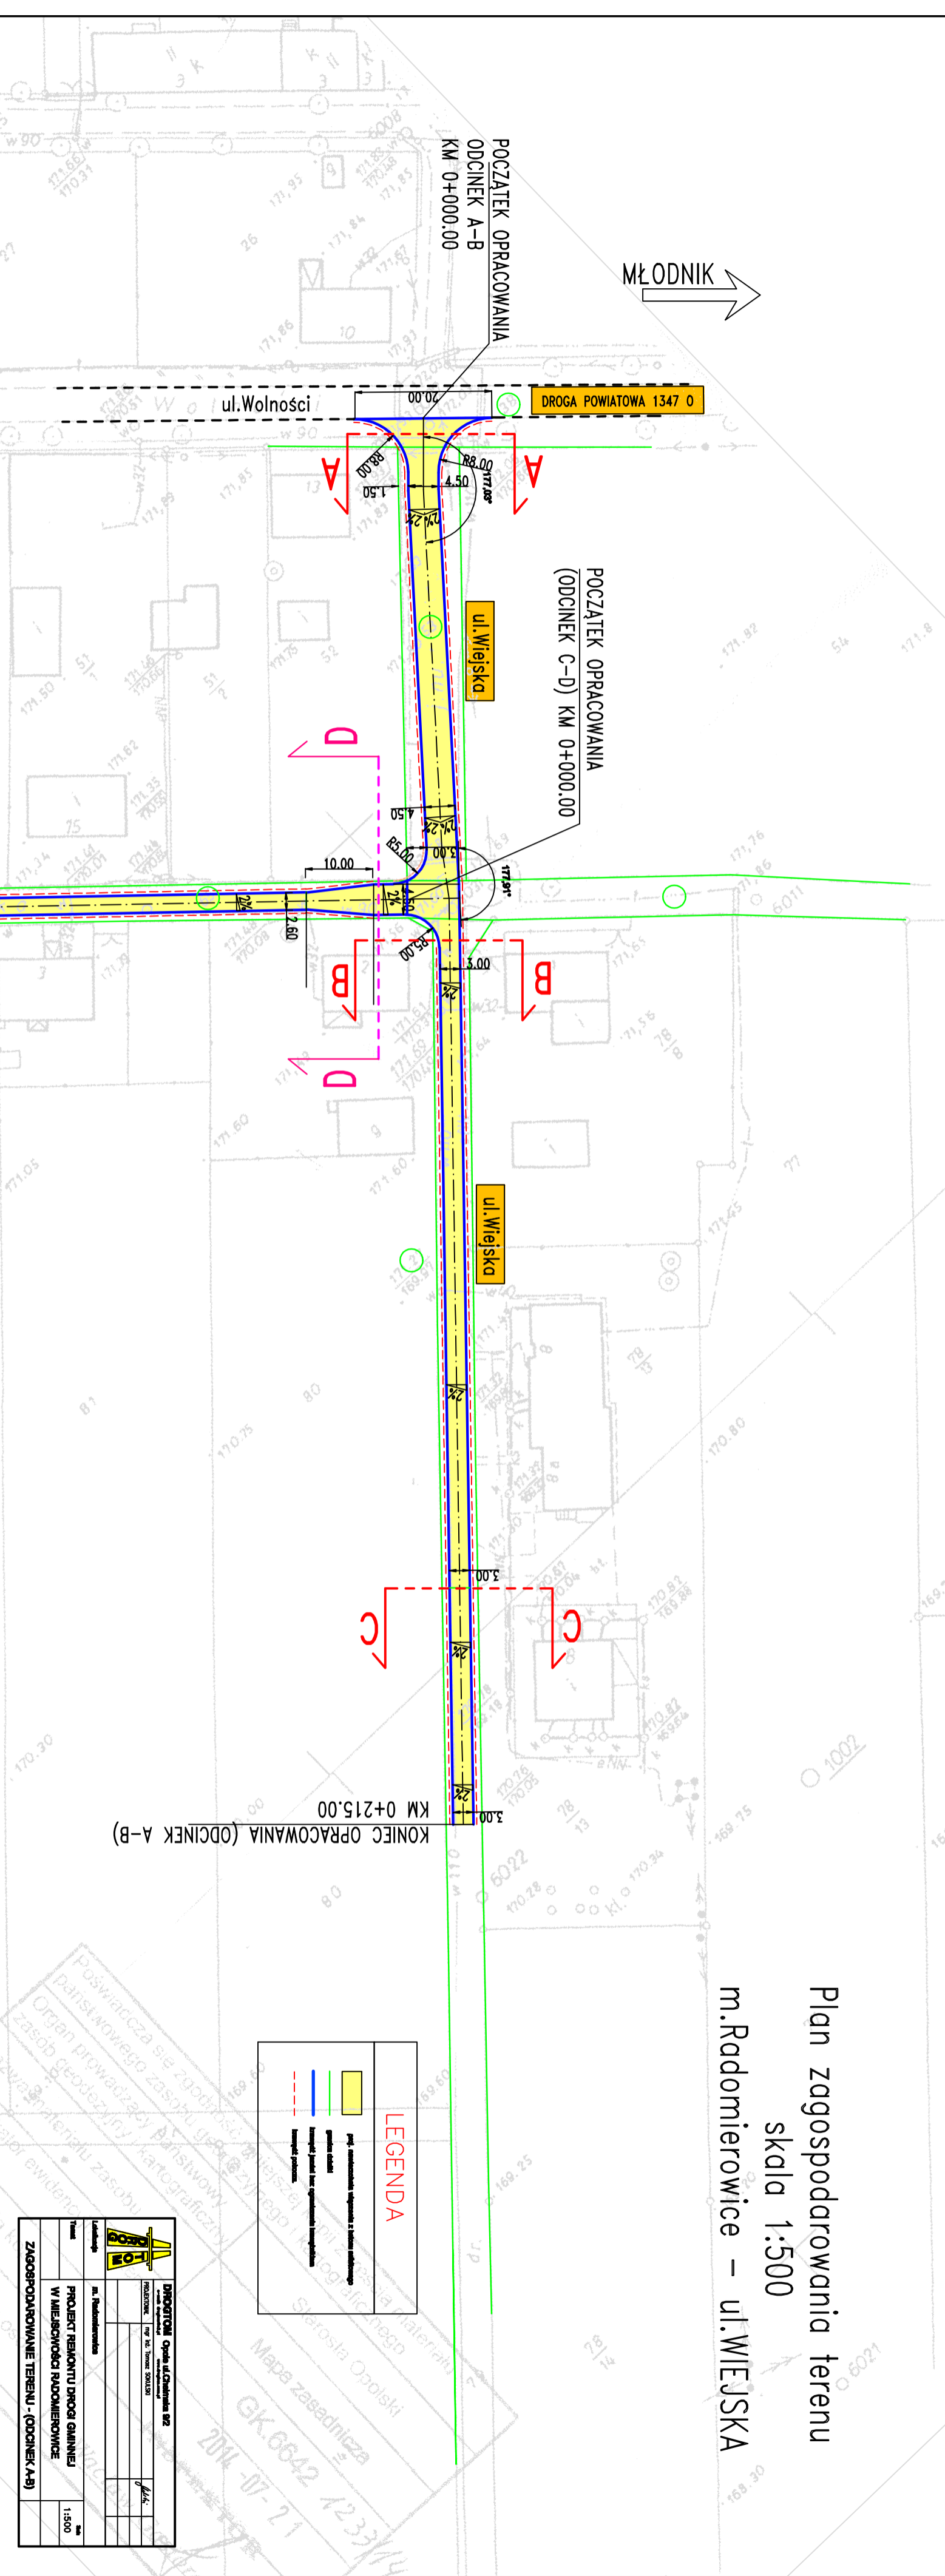

Biuro Projektowe ul.	
PROJEKT REKONSTRUKCJI DROGI GMINNEJ W MIEJSCOWOŚCI RADOMIEROWICE (ODCINEK A-B)	
Skala: 1:500	Data: