


# SZCZEGÓŁ WYKONANIA PODBICIA/WZMOCNIENIA FUNDAMENTÓW

SKALA: 1:25

DŁUGOŚĆ FUNDAMENTÓW DO PODBICIA 3,75mb

Dla ściany zewnętrznej podbicie wykonać jednostronnie (kotwy kotwić w ścianie murywanej – długość zakotwienia 50cm)

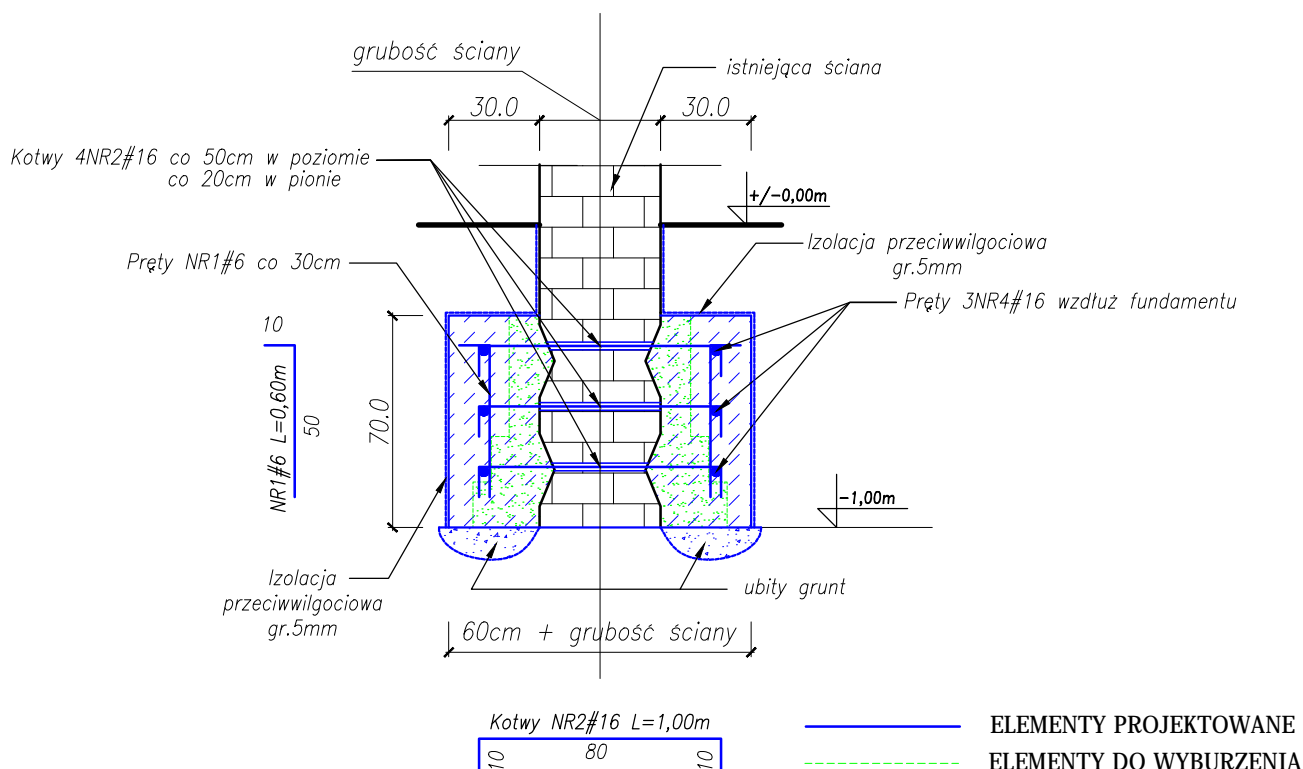

Beton:  
fundamenty: B30 (C25/30)  
Stal: RB500W  
Otulina: 100 mm

Wykaz zbrojenia

Nr	Średnica [mm]	Długość [mm]	Liczba [szt.]	Długość ogólna [m]		
				RB500W		
				Ø6	Ø16	
1.	6	600	25	15,0		
2.	16	1000	24		24,0	
3.	16	17700			17,7	
Długość ogólna wg średnic				[m]	15,0	41,7
Masa 1mb pręta				[kg/mb]	0,222	1,578
Masa prętów wg średnic				[kg]	3,33	65,80
Masa prętów wg gatunków stali				[kg]	69,13	
Masa całkowita				[kg]	70	

## UWAGA:

- NINIEJSZY RYSUNEK NALEŻY ROZPATRYWAĆ ŁĄCZNIE Z CAŁĄ DOKUMENTACJĄ PROJEKTOWĄ.
- INTEGRALNĄ CZĘŚCIĄ DOKUMENTACJI JEST OPIS TECHNICZNY.
- WSZYSTKIE WYMIARY NALEŻY BEZWZGLĘDNE SPRAWDZIĆ NA BUDOWIE W TRAKCIE REALIZACJI INWESTYCJI.

Pracownia Konstrukcyjno - Architektoniczna VisKon 3D  
SZYMON RADLAK  
ul. o. Feliksa Kosa 8B; 45-940 Opole  
NIP: 9910290034; REGON: 161521100  
tel. kom.: 501 397 413; e-mail: viskon3d@gmail.com

INWESTOR	GMINA MURÓW, UL. DWORCOWA 2, 46 - 030 MURÓW, NIP: 991 - 049 - 49 - 72				
INWESTYCJA	PROJEKT WYKONAWCZY ZAMIENNY DO DECYZJI NR 353/2016 Z DNIA 25.05.2016 ZMIENIONEJ DECYZJĄ Z DNIA 10.10.2018 ZNAK: WB.6740.699.2018.DB - „REMONT WRAZ Z PRZEBUDOWĄ CZĘŚCI ZABYTKOWEGO DWORCA PKP W MUROWIE” Z DOCELOWĄ NAZWĄ „UTWORZENIE CENTRUM PRZYRODY I TECHNIKI „BORSUK” POPRZECZ REMONT, PRZEBUDOWĘ I ORGANIZACJĘ ZABYTKOWEGO ZESPOŁU DWORCA KOLEJOWEGO W MUROWIE” W ZAKRESIE PRZEBUDOWY WRAZ ZE ZMIANĄ SPOSOBU UŻYTKOWANIA LOKALU MIESZKALNEGO NA LOKAL BIUROWY Z PRZEZNACZENIEM DLA GMINNEGO OŚRODKA POMOCY SPOŁECZNEJ.				
OBIEKT	BUDYNEK DWORCA PKP 46 - 030 MURÓW, UL. DWORCOWA 3, DZ. NR 306/2 k, m, 2.				
TRESC RYSUNKU	SZCZEGÓŁ WYKONANIA PODBICIA/WZMOCNIENIA FUNDAMENTÓW.				
ARCHITEKTURA	PROJEKTOWAŁ: inż. Magdalena Radlak	NR UPRAWNIEN OP/0837/PWOK/12	PODPIS	DATA 10.2019	STADIUM: PROJEKT WYKONAWCZY
	SPRAWDZIŁ: mgr inż. Marcin Korciub	NR UPRAWNIEN OP/0832/PWOK/12	PODPIS	DATA 10.2019	BRANŻA KONSTRUKCJA
	WSPÓŁPRACŁ: mgr inż. Szymon Radlak	NR UPRAWNIEN -	PODPIS	DATA 10.2019	SKALA 1:25 NR RYSUNKU KF - 3

WSZELKIE PRAWA AUTORSKIE ZASTRZEŻONE.