


Województwo: opolskie
 Powiat: opolski
 Jednostka ewidencyjna: 160906_2 Murów
 Obręb: 0396 Murów
 Karta mapy: 2
 Działka: 306/2
 Układ współrzędnych płaskich prostokątnych: 2000
 Układ współrzędnych wysokościowych: Kronsztadt 60
 Nie sprawdzano służebności działki
 GK.6640.1.601.2017
 Aktualizacja na 26.03.2018r.
 Wykonawca: Geodezja BtM sp. z o. o.
 ul. Katowicka 39
 45-061 Opole
 tel. (77) 550 68 05

GEODETA UPRAWNIONY
 inż. Barbara Trzmielewska
 Nr upr. 17949

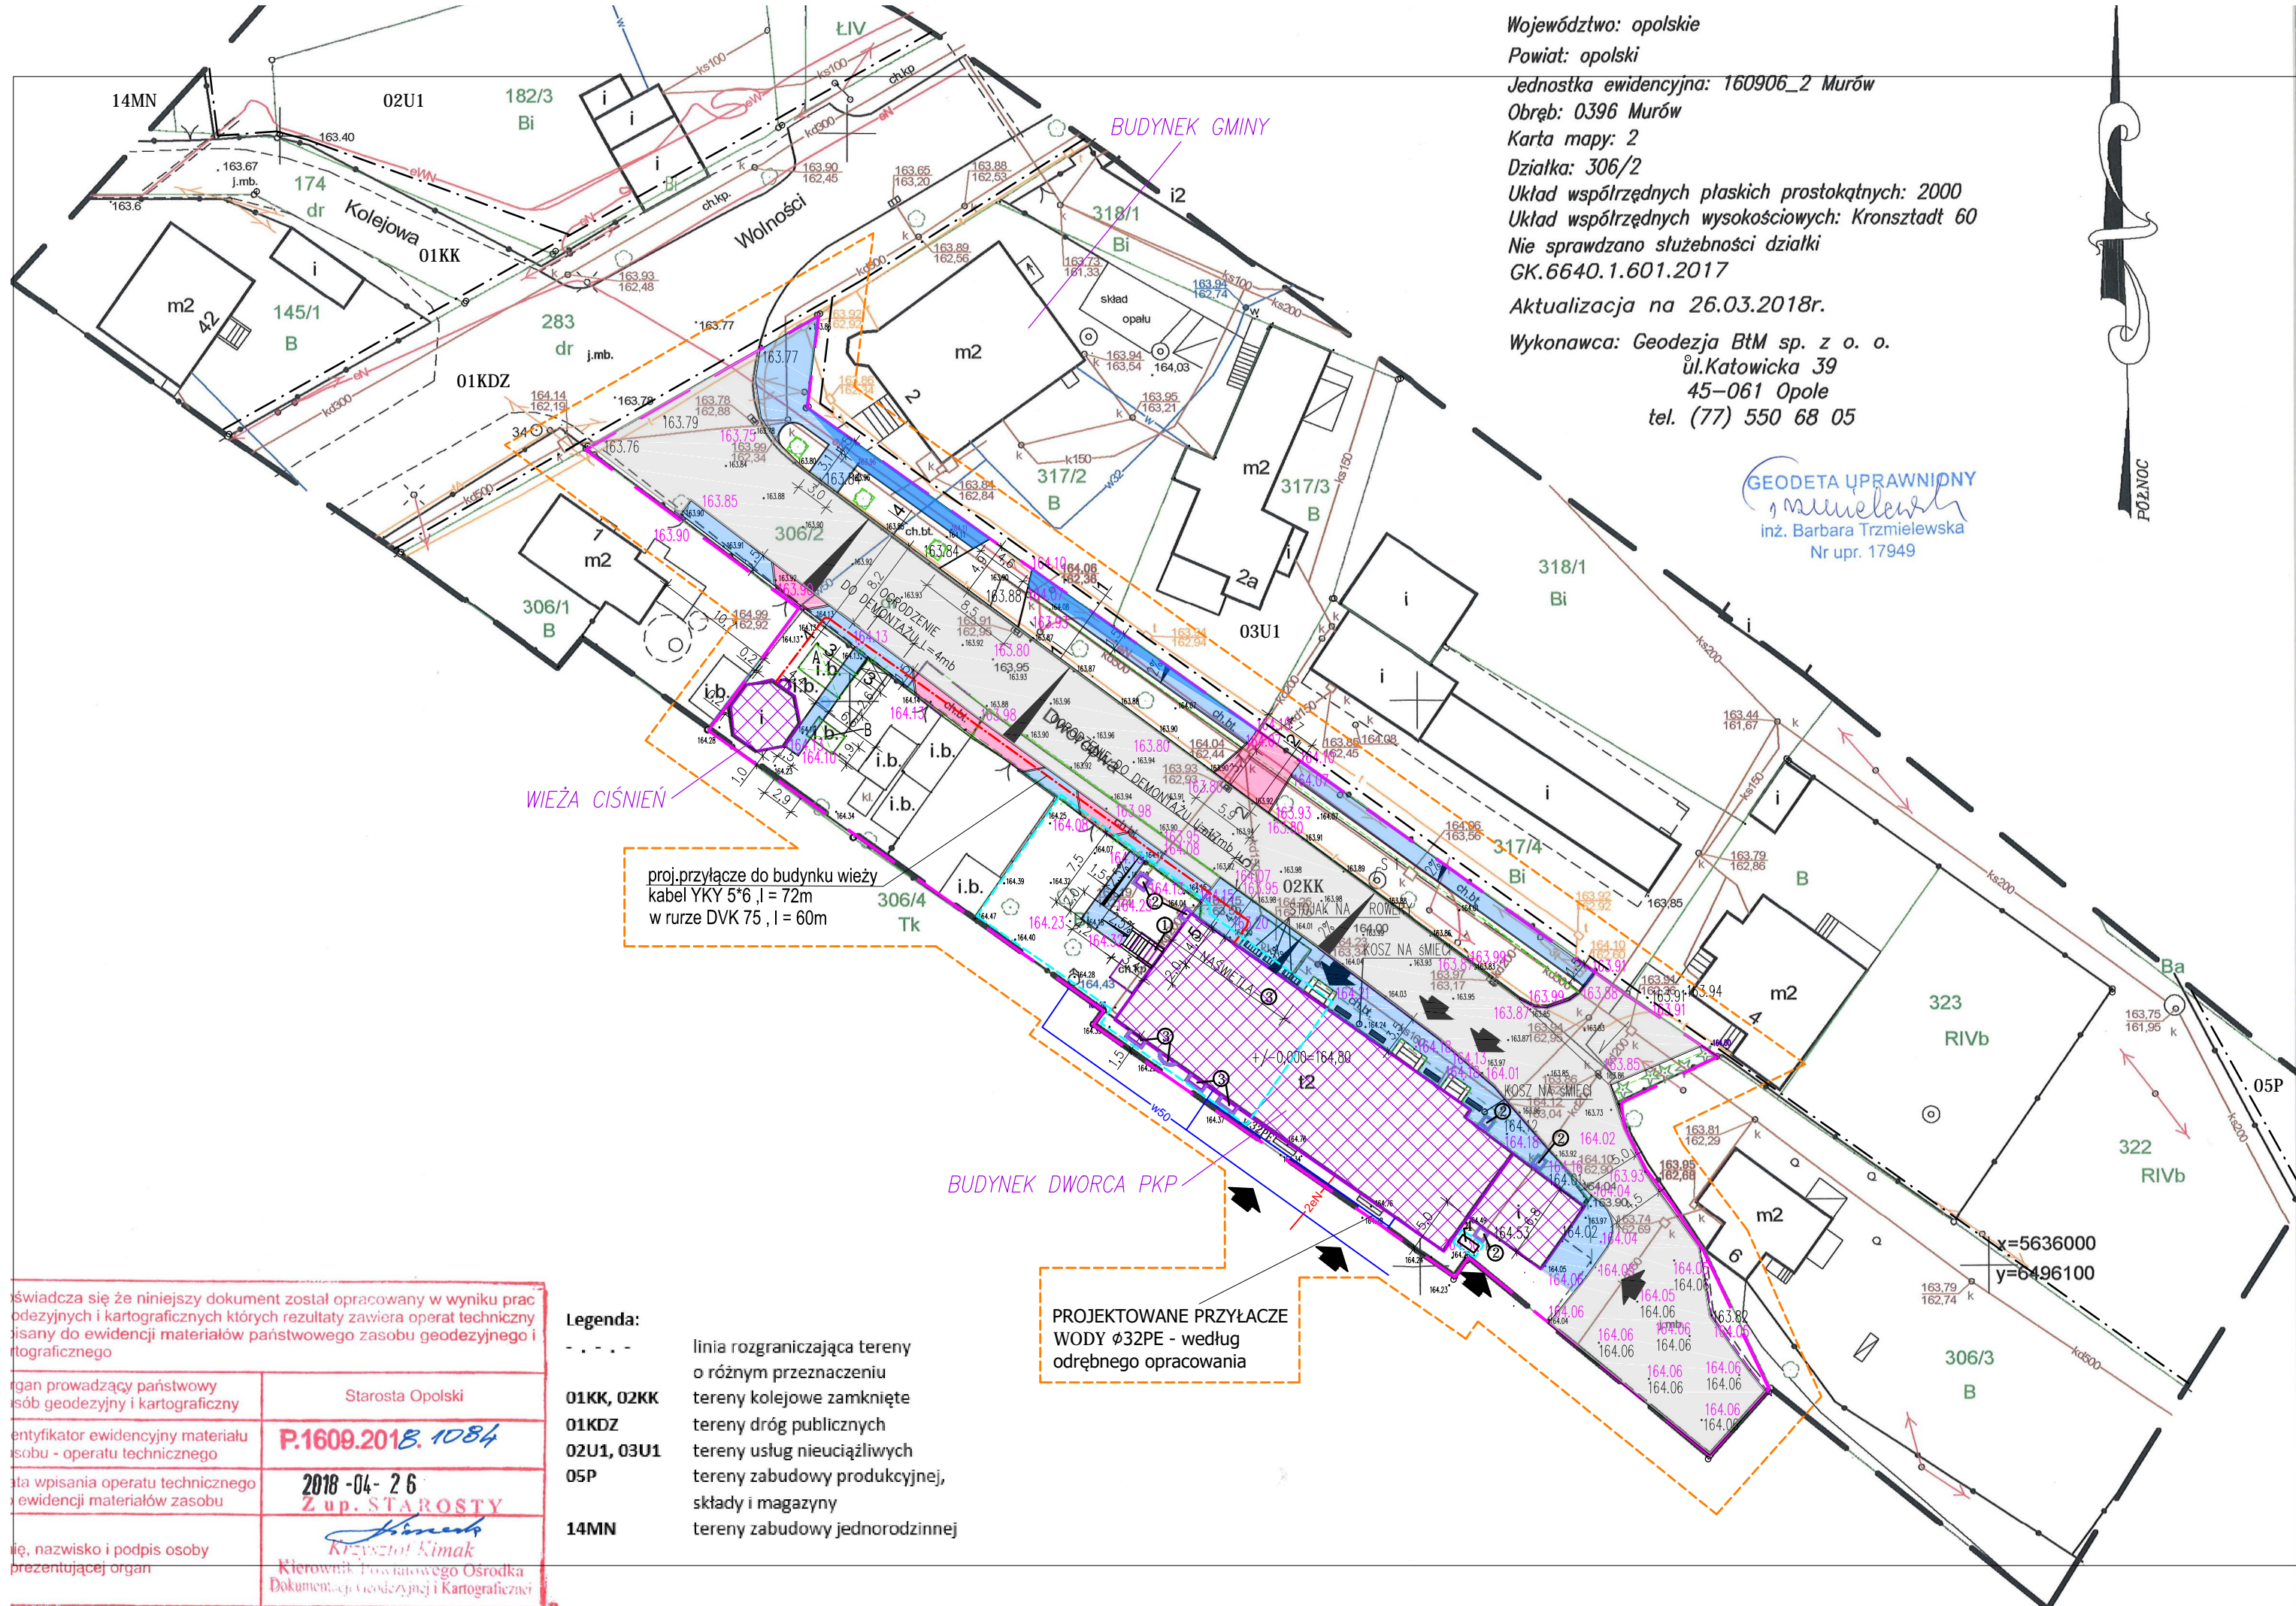

- LEGENDA:**
- ISTNIEJĄCE BUDYNKI PODLEGAJĄCE REMONTOWI, PRZEBUDOWIE I ROZBUDOWIE
 - GRANICA DZIAŁKI BUDOWLANEJ / ODDZIAŁYWANIA INWESTYCJI / ZAKRES OPRACOWANIA / TEREN OBJĘTY WNIOSKIEM
 - WEJŚCIE DO BUDYNKU
 - PŁAC GOSPODARZY + LOKALIZACJA KONTENERÓW NA ODPADY
 - Asfaltobeton grubości 8-15cm na podbudowie z kostki granitowej 20x20x20cm = 1156m²
 - Betonowa kostka brukowa 20x10x6cm, na podbudowie = 436,62m²
 - Betonowa kostka brukowa 20x10x8cm, na podbudowie = 60,7m²
 - ① PROJEKTOWANE SCHODY ZEWNĘTRZNE
 - ② STUDZIENKA MUROWANA PRZEZNACZONA DO REMONTU - ZABEZPIECZYĆ KRATĄ STAŁOWĄ
 - ③ NAŚWIETLA OKIENNE PRZEZNACZONE DO REMONTU - ZABEZPIECZYĆ KRATĄ STAŁOWĄ
 - ④ POMPA CIEPŁA - ZMIANA JEDNOSTKI
 - ŁAWKA PARKOWA
 - KOSZ NA ŚMIECI
 - STOJAK NA ROWERY
 - ELEMENTY PODLEGAJĄCE ROZBIÓRCE/DEMONTAŻOWI
 - 163.91 RZĘDNE ISTNIEJĄCE
 - 163.91 RZĘDNE PROJEKTOWANE
 - PROJEKTOWANE PRZYŁĄCZE WODY Ø32PE - według odrębnego opracowania
 - PROJ.PRZYŁĄCZE DO BUDYNKU WIEŻY KABEL YKY 5*6, L = 72M
 - ZAKRES WPROWADZONYCH ZMIAN W STOSUNKU DO PROJEKTU PIERWOTNEGO
 - ZAKRES OBJĘTY DECYZJĄ POZWOLENIA NA BUDOWĘ NR 353/2016 Z DNIA 25.05.2016 ZMIENIONĄ DECYZJĄ Z DNIA 10.10.2018 ZNAK: WB.6740.699.2018.DB ZAKRES OBJĘTY DECYZJĄ WOJEWÓDZKIEGO KONSERWATORA ZABYTKÓW 539/N/2018 Z DNIA 22.06.2018

proj.przyłącze do budynku wieży
 kabel YKY 5*6, l = 72m
 w rurze DVK 75, l = 60m

PROJEKTOWANE PRZYŁĄCZE
 WODY Ø32PE - według
 odrębnego opracowania

- Legenda:**
- - - - - linia rozgraniczająca tereny o różnym przeznaczeniu
 - 01KK, 02KK tereny kolejowe zamknięte
 - 01KDZ tereny dróg publicznych
 - 02U1, 03U1 tereny usług nieuciążliwych
 - 05P tereny zabudowy produkcyjnej, składy i magazyny
 - 14MN tereny zabudowy jednorodzinnej

| | |
|---|--|
| Świadcza się że niniejszy dokument został opracowany w wyniku prac geodezyjnych i kartograficznych których rezultaty zawiera operat techniczny i plany do ewidencji materiałów państwowego zasobu geodezyjnego i kartograficznego | |
| Organ prowadzący państwowy zasób geodezyjny i kartograficzny | Starosta Opolski |
| Identyfikator ewidencyjny materiału w zasobie - operatu technicznego | P.1609.2018.1084 |
| Data wpisanego operatu technicznego do ewidencji materiałów zasobu | 2018-04-26 Z up. STAROSTY |
| Nazwisko i podpis osoby reprezentującej organ | Kierownik Powiatowego Ośrodka Dokumentacji Geodezyjnej i Kartograficznej |

WSZELKIE PRAWA AUTORSKIE ZASTRZEŻONE.

| | | | | | |
|---|---|----------------------------------|--------|-----------------|--------------------------------|
| Pracownia Konstrukcyjno - Architektoniczna VisKon 3D SZYMON RADLAK ul. o. Feliksa Kosa 8B; 45-940 Opole NIP: 9910290034; REGON: 161521100 tel. kom.: 501 397 413; e - mail: viskon3d@gmail.com | | | | | |
| INWESTOR GMINA MURÓW, UL. DWORCOWA 2, 46 - 030 MURÓW, NIP: 991 - 049 - 49 - 72 | | | | | |
| INWESTYCJA PROJEKT WYKONAWCZY ZAMIENNY DO DECYZJI NR 353/2016 Z DNIA 25.05.2016 ZMIENIONEJ DECYZJĄ Z DNIA 10.10.2018 ZNAK: WB.6740.699.2018.DB „REMONT WRAZ Z PRZEBUDOWĄ CZĘŚCI ZABYTKOWEGO DWORCA PKP W MUROWIE” Z DOCELOWĄ NAZWĄ „UTWORZENIE CENTRUM PRZYRODY I TECHNIKI „BORSUK” POPRZEZ REMONT, PRZEBUDOWĘ I ORGANIZACJĘ ZABYTKOWEGO ZESPOŁU DWORCA KOLEJOWEGO W MUROWIE” W ZAKRESIE PRZEBUDOWY WRAZ ZE ZMIANĄ SPOSOBU UŻYTKOWANIA LOKALU MIESZKALNEGO NA LOKAL BIUROWY Z PRZEZNACZENIEM DLA GMINNEGO OŚRODKA POMOCY SPOŁECZNEJ. | | | | | |
| OBJEKT BUDYNEK DWORCA PKP, 46 - 030 MURÓW, UL. DWORCOWA 3, DZ. NR 306/2 k. m. 2. | | | | | |
| Tytuł rysunku PROJEKT ZAGOSPODAROWANIA TERENU. | | | | | |
| ARCHITEKTURA | PROJEKTOWAŁ: mgr inż. arch Marek Jacak | NR UPRAWNIEN 07/09/DOIA | PODPIS | DATA 10.2019 | STADIUM: PROJEKT WYKONAWCZY |
| | SPRAWDZIŁ: mgr inż. arch P. Skwarek | NR UPRAWNIEN 17/06/DOIA | PODPIS | DATA 10.2019 | BRANŻA BUDOWLANA |
| KONSTRUKCJA | WSPÓŁPRACA: inż. Magdalena Radlak | NR UPRAWNIEN OPL/0837/PWOK/12 | PODPIS | DATA 10.2019 | SKALA 1:500 |
| | | | | | NR RYSUNKU PZT-1 |