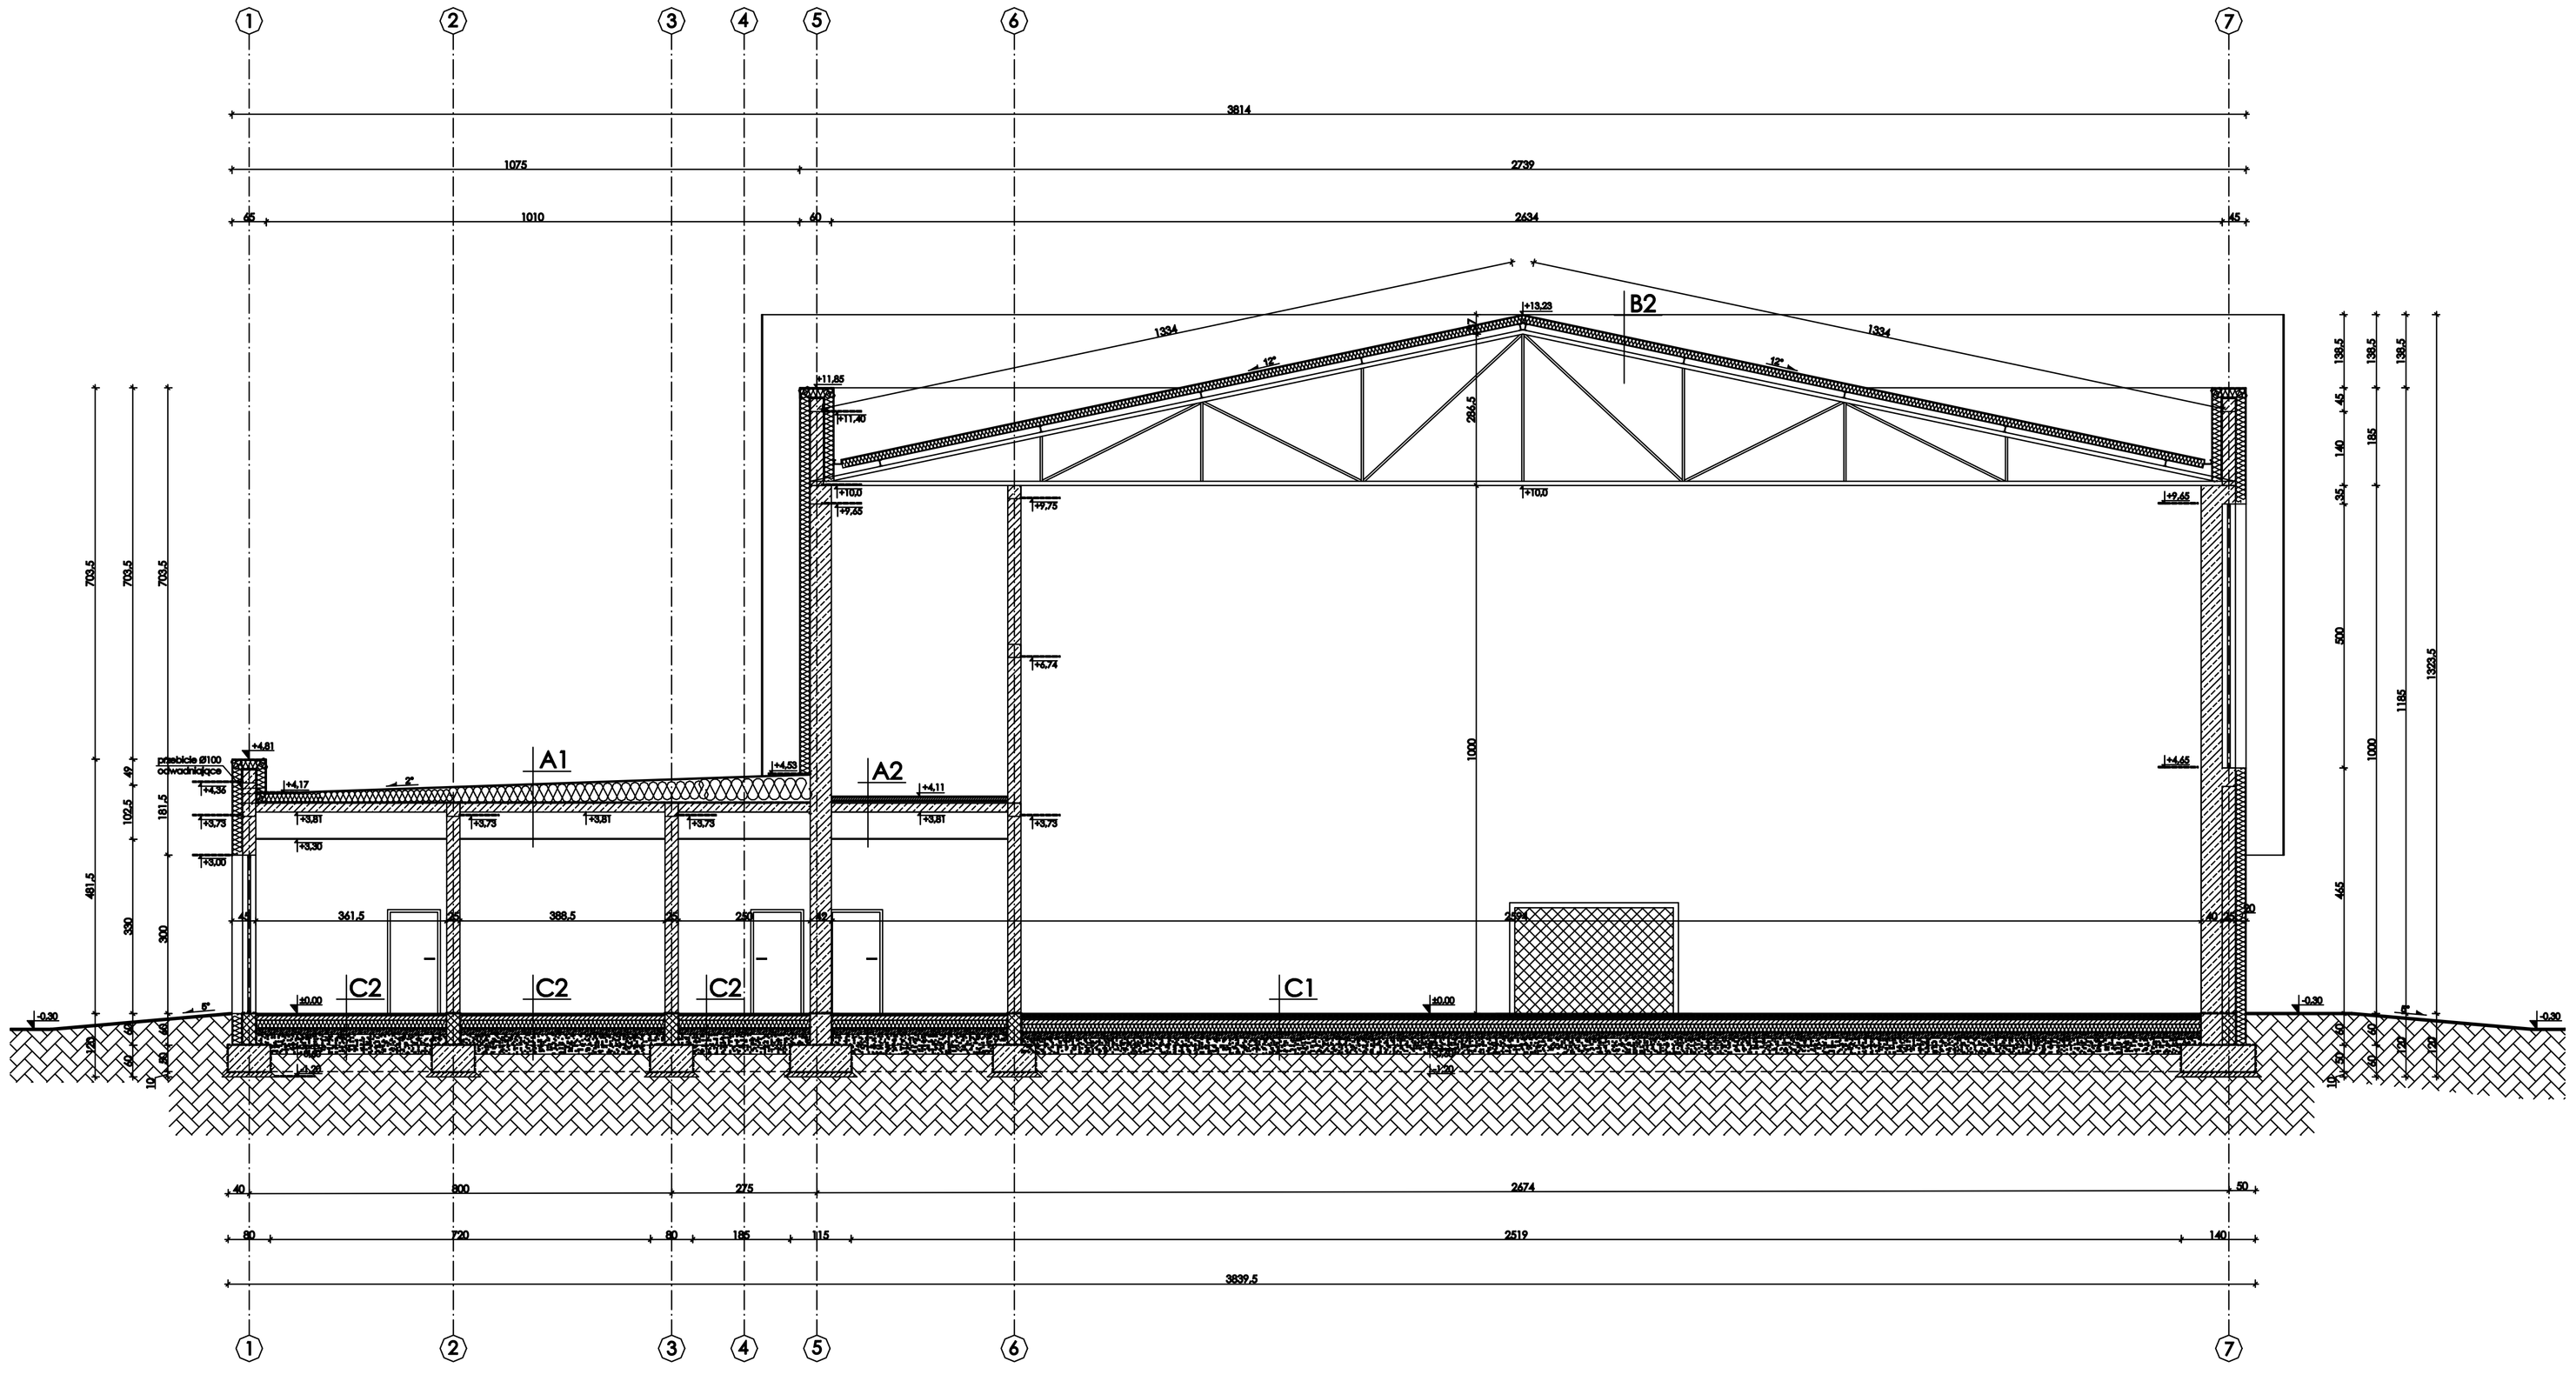

PRZEKRÓJ B-B
skala 1:100

A1 STROPODACH

- Warstwy wykończeniowe systemu spadkowego np. DACHROCK SPS
- Ocieplenie zawarte w płytach systemu spadkowego gr. 15 cm - 50 cm
- Izolacja - folia
- Płyta żelbetowa gr. 17 cm
- Suffit podwieszany - płyta GK

A2 STROP NAD PARTEREM

- Płytki ceramiczne / parkiet drewniany
- Wylewka betonowa gr. 6 cm
- Styropian Termo Organika gr. 5 cm
- paroizolacja - folia / papa
- Płyta żelbetowa gr. 17 cm
- Suffit podwieszany - płyta GK

B2 STROPODACH NAD SALĄ GIMNASTYCZNĄ

- Płyty warstwowe akustyczne z rdzeniem z wełny mineralnej gr. 15 cm
- Płatwie stalowe T 120 co max. 140 cm - stal St3S
- Kratownica stalowa, co max. 684 cm

C1 PODŁOGA NA GRUCIE - SALA GIMNASTYCZNA

- Parkiet gr. 2,2 cm
- Folia paroizolacyjna
- Ślepa podłoga gr. 1,9 cm
- Legar górny gr. 1,9 cm
- Legar dolny gr. 1,9 cm
- Podkładka poziomująca gr. 2 cm
- Wylewka cem. 8,0 cm
- Styropian EPS100, gr. 15,0 cm
- Hydroizolacja pozioma: 2 x papa termozgrzewalna
- Beton B 7,5 gr. 10,0 cm
- Zagęszczony piasek ~ 30 cm

C2 PODŁOGA NA GRUCIE

- Posadzka epoksydowa
- Warstwa gruntująco-szczepna
- Wylewka cem. 8,0 cm
- Styropian EPS100, gr. 15,0 cm
- Hydroizolacja pozioma: 2 x papa termozgrzewalna
- Beton B 7,5 gr. 10,0 cm
- Zagęszczony piasek ~ 30 cm

ELEMENTY ŻELBETOWE

SILKA 33,3 x 24 x 19,8 cm

TERMOIZOLACJA

MACHURA - PROJEKT
Biuro Architektury i Konstrukcji

PRZEKRÓJ B-B

Autor architektury:	mgr inż. arch. Radosław Nurek upr. nr 08/opolskie/2010	Podpis:
Sprawdzający architekturę:	mgr inż. arch. Adam Nassol upr. nr 04/OPOKK/2012	Podpis:
Opracowała:	mgr inż. arch. Natalia Wituszyńska	Podpis:

Obiekt: Sala gimnastyczna z zapleczem socjalnym oraz łącznikiem do Publicznego Gimnazjum w Zagwiździu przy ul. Lipowej 68

Stadium: Arch.

Adres: 46-030 Zagwiździe, ul. Lipowa 68, dz. nr 613/4, 614/3

Data: Kwiecień 2016

Skala: 1:100

Inwestor: Gmina Murów, ul. Dworcowa 2, 46-030 Murów

Numer rysunku: A4