

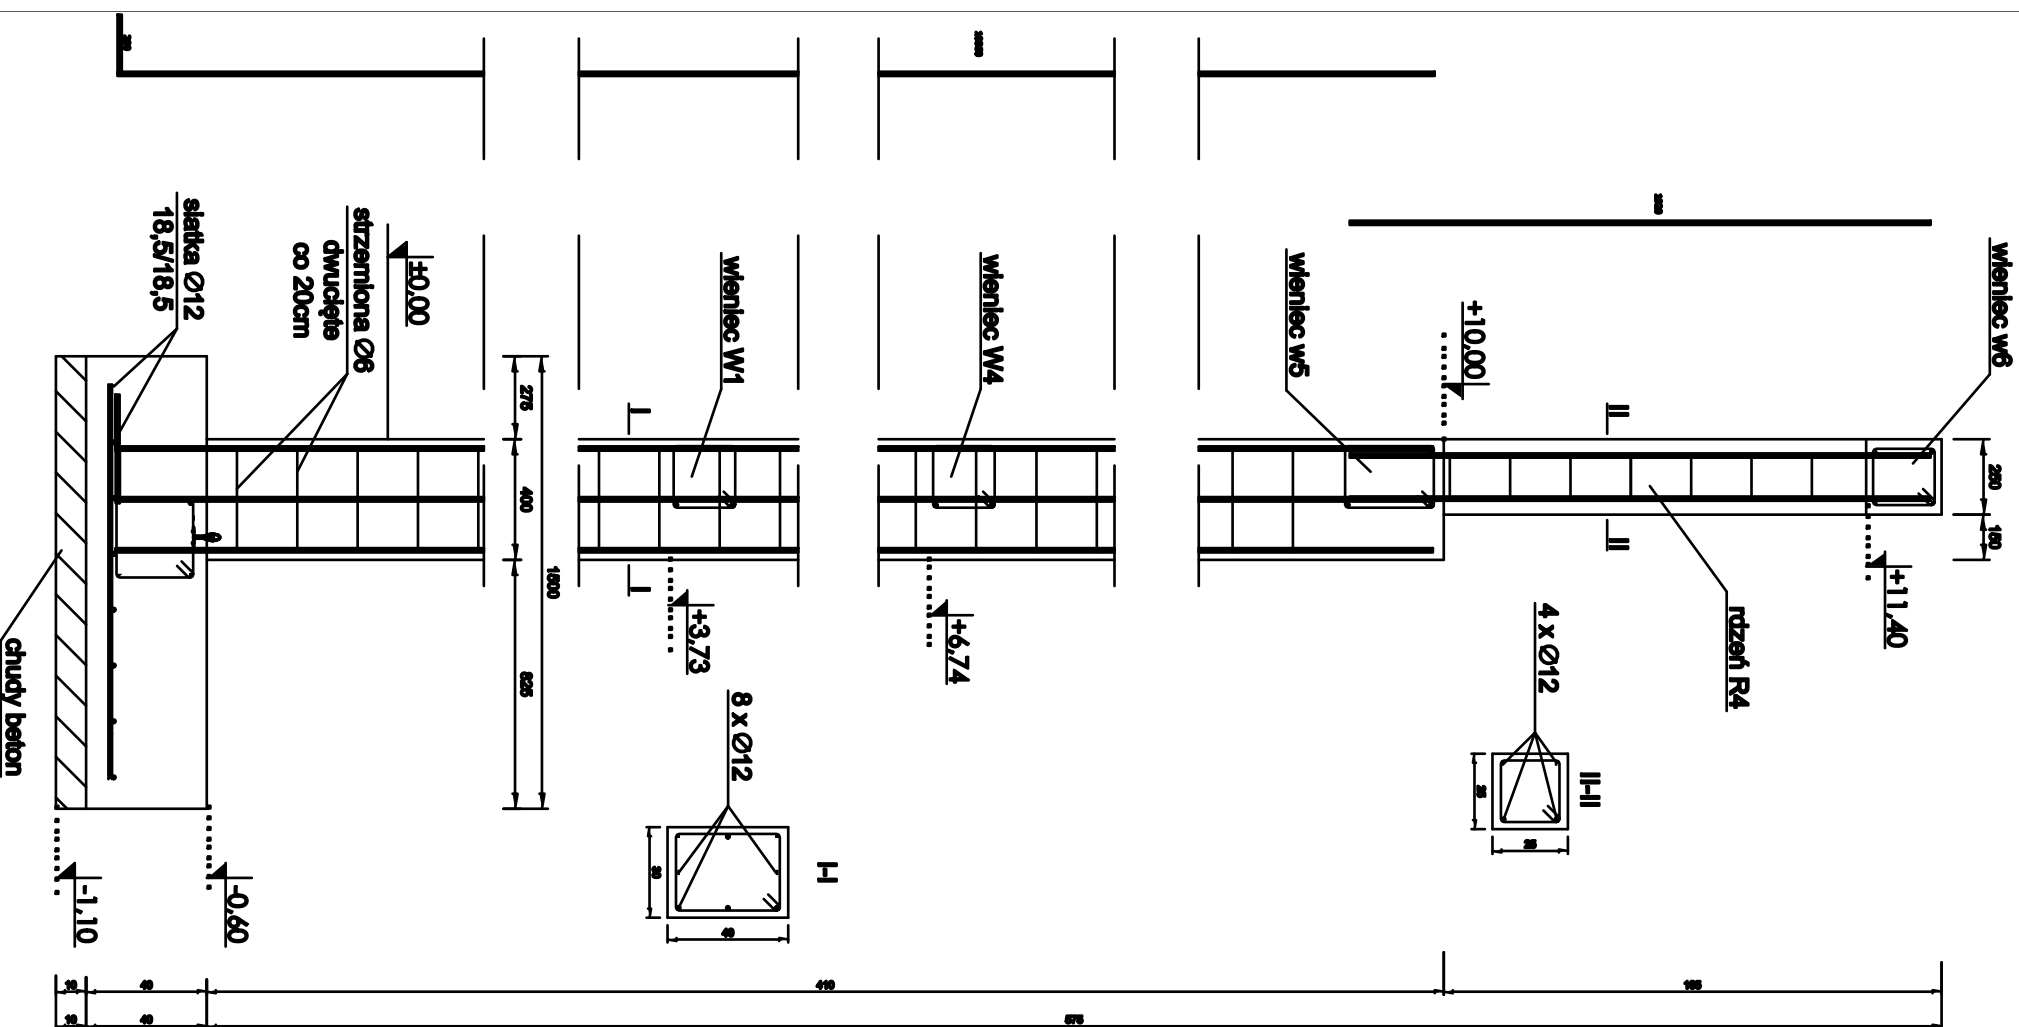
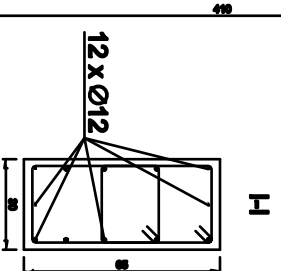
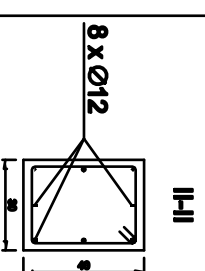


Szczegóły Słupa S11
skala 1:25

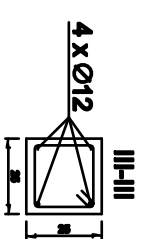

Szczegóły Słupa S12
skala 1:25

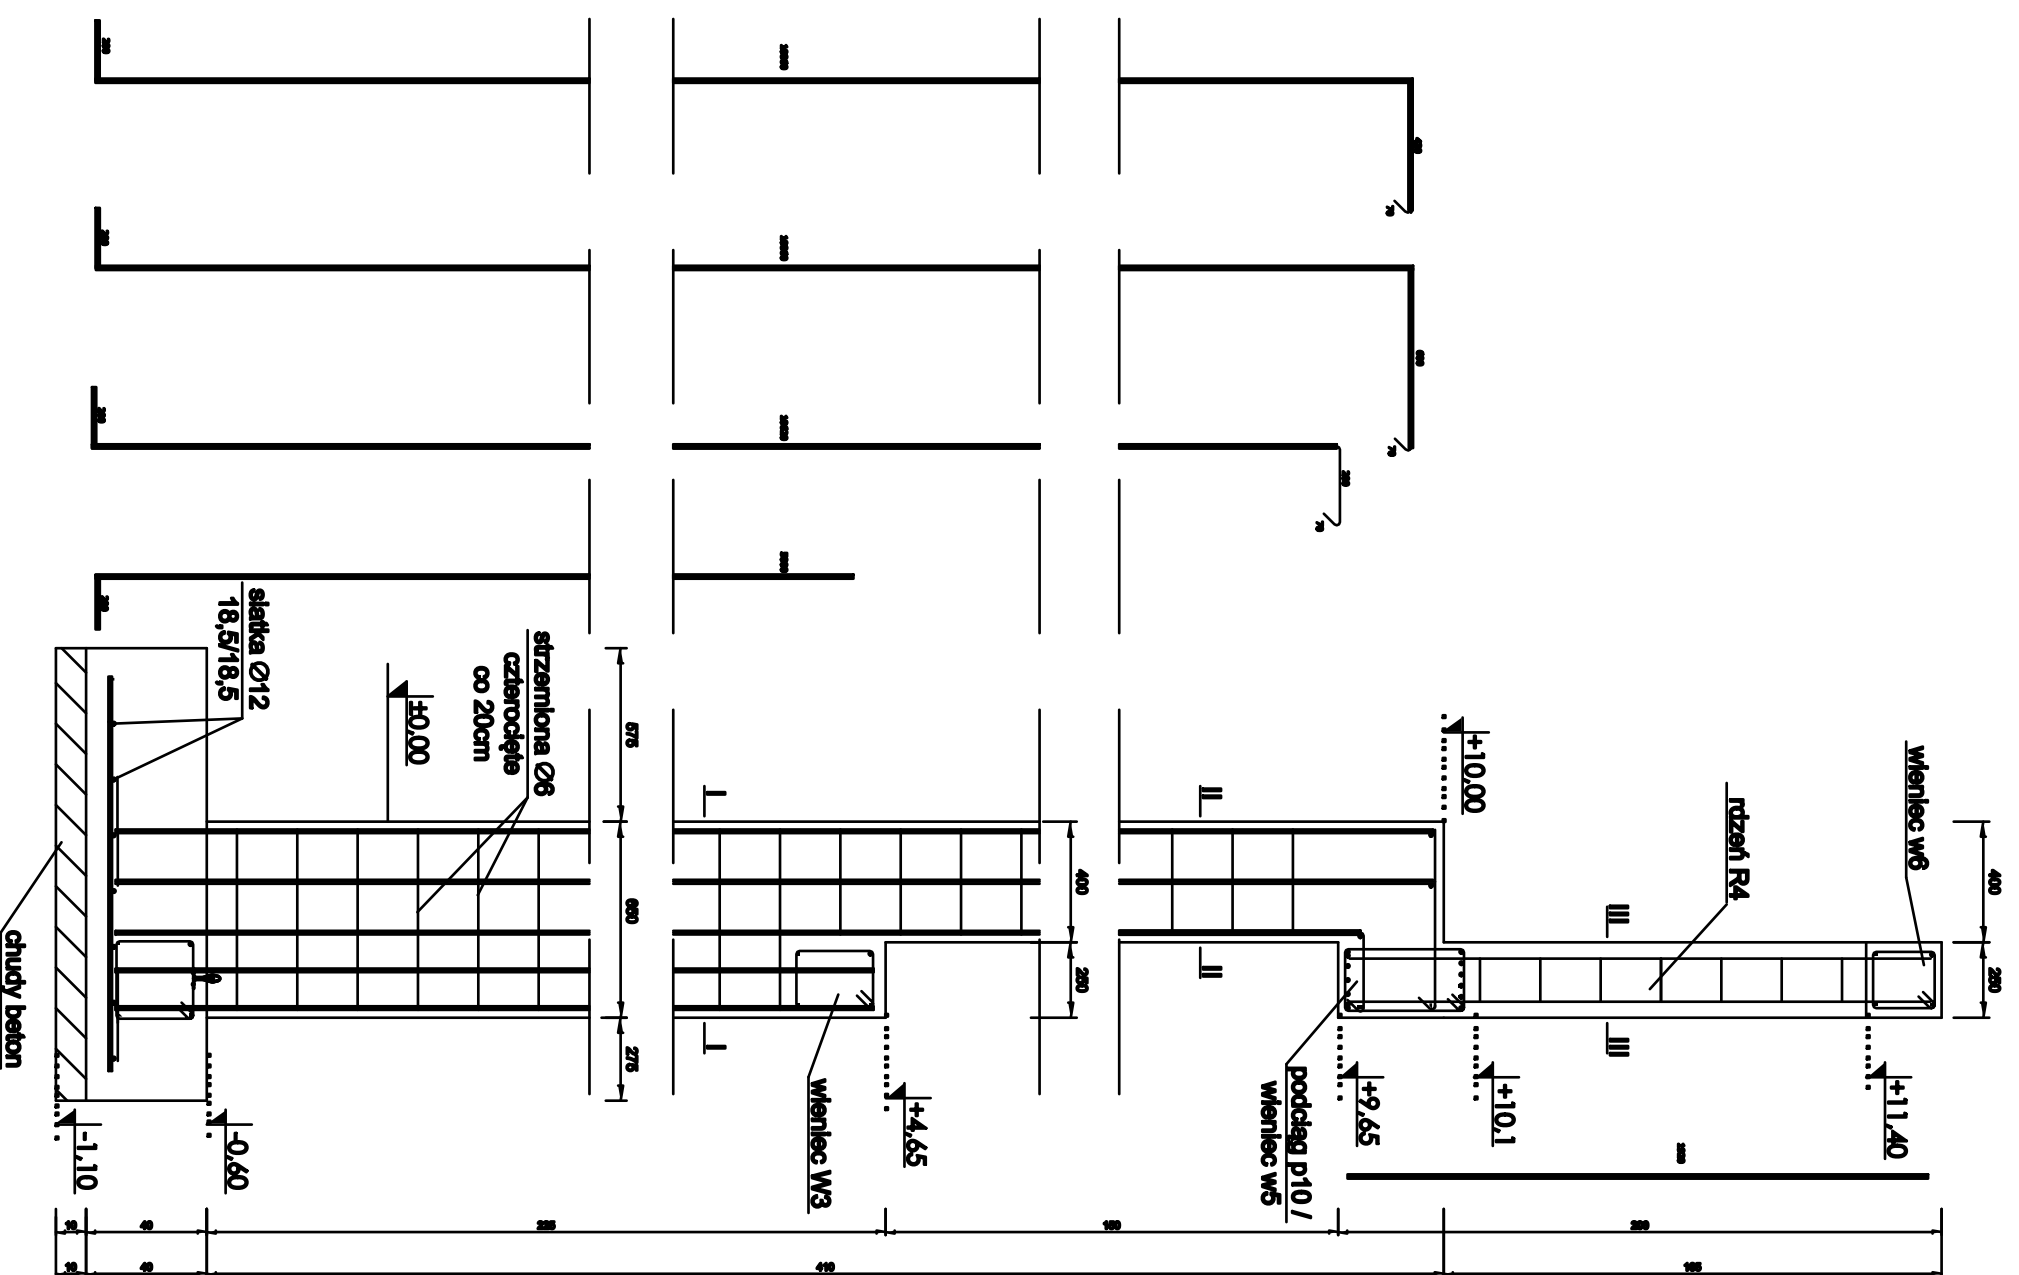

MACHURA - PROJEKT
Biuro Architektury i Konstrukcji

Szczegóły Słupa S11 i S12

Autor: mgr inż. Andrzej Machura
upr. inż. CP/1068/R/04/10

Projektant: mgr inż. Piotr Rępa
upr. inż. CP/0724/R/00/11

Opis: mgr inż. Tomasz Jank

Skala: Konił.

Adres: 44-080 Zagwieździe, ul. Lipowa 68, dz. nr 619/414

Investor: Grupa Mafdy, ul. Dworcowa 2, 44-080 Mafdy
Numer rysunku: K10