



TAŚMA USZCZELNIAJĄCA ZEWNĘTRZNA DO PRZERW DYLATACYJNYCH
BESAFLEX AD 250
SKALA 1:1

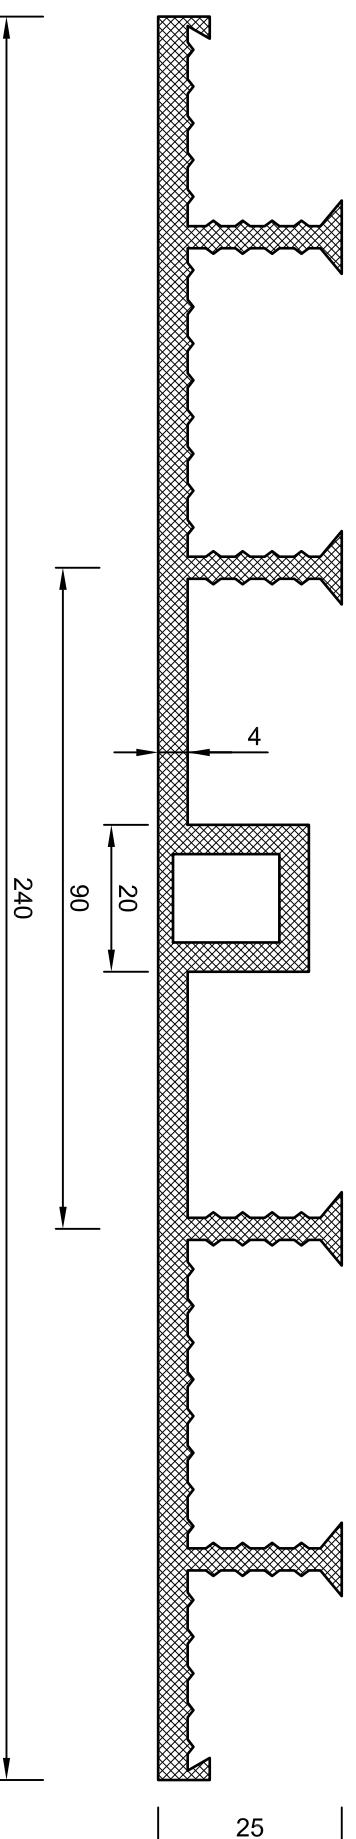

Schemat montażowy uszczelnienia
uszczeliny dylatacyjnej:
SKALA 1:5

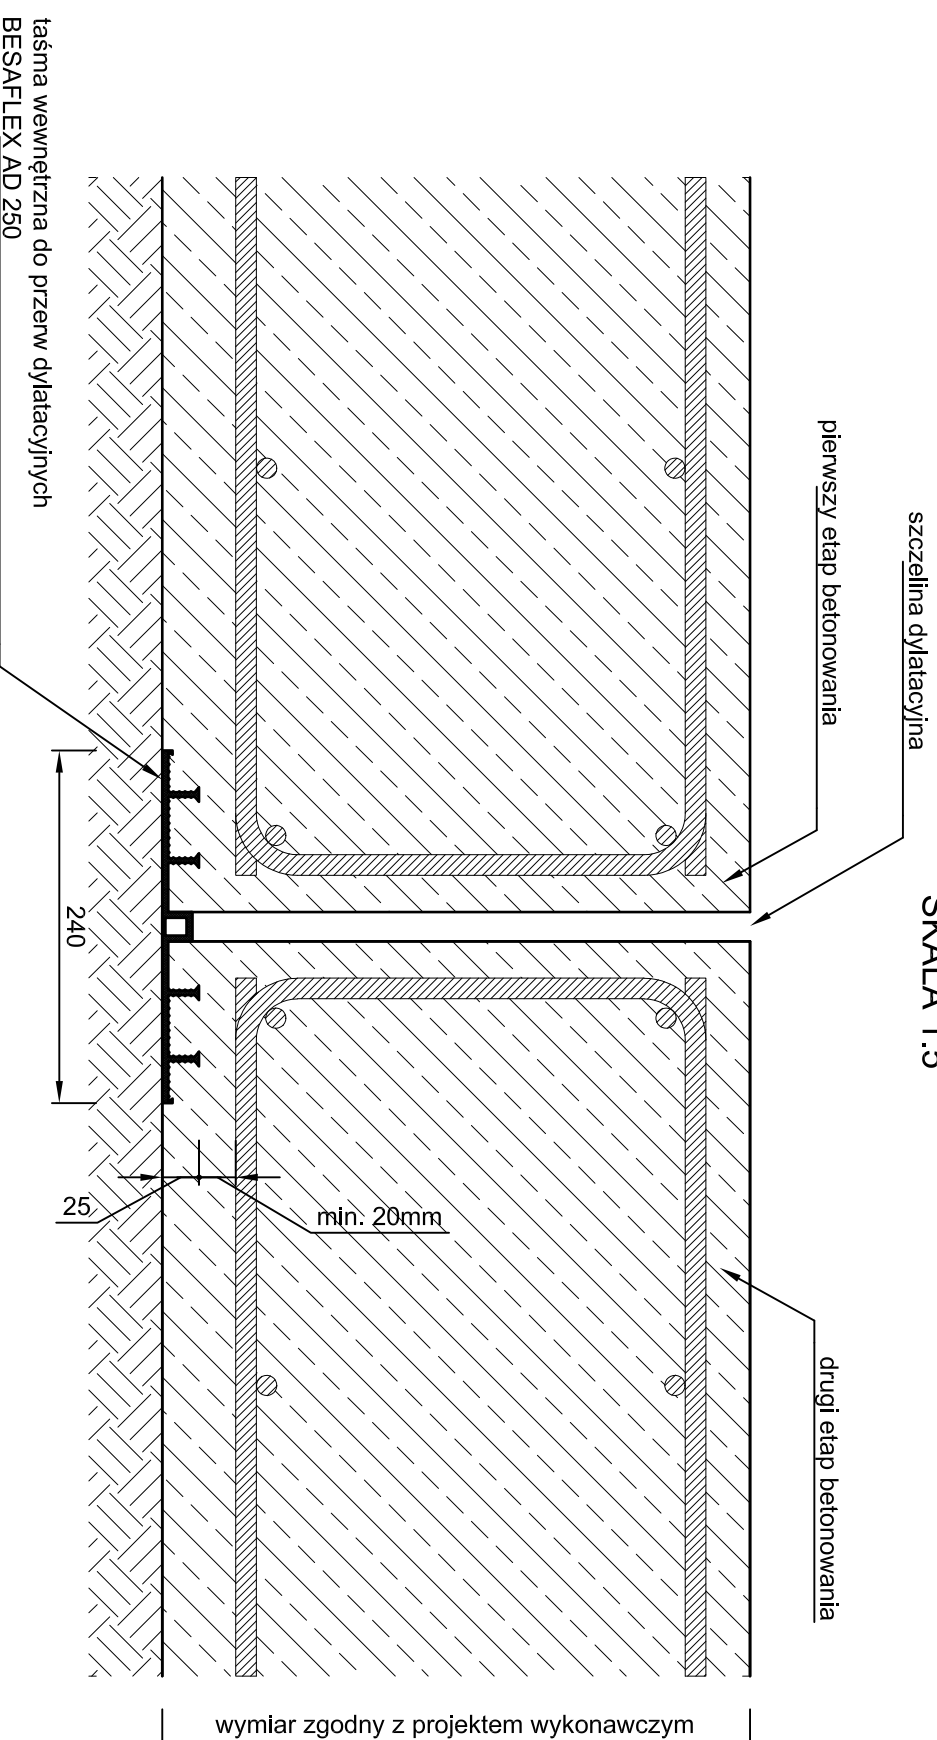

PROJEKT : Sala gimnastyczna z zapleczem socjalnym oraz łazienką do Publicznego Gimnazjum w Zagwizdzu przy ul. Lipowej 68
KLIENT : Gmina Murów, ul. Dworcowa 2, 46-030 Murów
Tytuł: Schemat uszczelnienia szczeliny dylatacyjnej w płycie posadzkowej. Zastosowanie taśmy uszczelniającej BESAFLEX AD 250.
Konstruował: Inż. Łukasz Machura
Kreślił: Dorota Gizińska
Sprawił: mgr inż. Piotr Rapp
Zatwierdził:

Nr rysunku: K15	FORBUILD SA ul. Głna 2a, 26-200 Koźmice, Polska Tel.: +48 (0)41-375-13-47, Fax: +48 (0)41-375-13-48
ROZMIAR: A3	Wszystkie wymiary podano w [mm] ALL DIMENSIONS IN mm U.N.O.
SKALA: 1:1	

Uprawnienia: OP/0655/PWOK/10	Podpis:	Data: 28-04-2016
OP/0732/POOK/11		20-04-2016
		28-04-2016

Rysunek i wszystkie informacje, które zawiera są własnością firmy FORBUILD SA. Dopuszczalne jest wykorzystywanie przez firmę podmioty nie wyszczególnione. Powielanie w jakikolwiek postaci całości lub części rysunku jest zabronione przez FORBUILD SA. Prawa autorskie należą do firmy FORBUILD SA.

This drawing & all information contained therein, is the property of FORBUILD SA & must not be used for any other purpose other than that for which it is supplied. Reproduction of this drawing in whole or part, or disclosure to a third party is not permissible without the prior written consent of FORBUILD SA. Copyright & all other rights are reserved by FORBUILD SA.