






Szczegół Słupa Sz1

skala 1:25

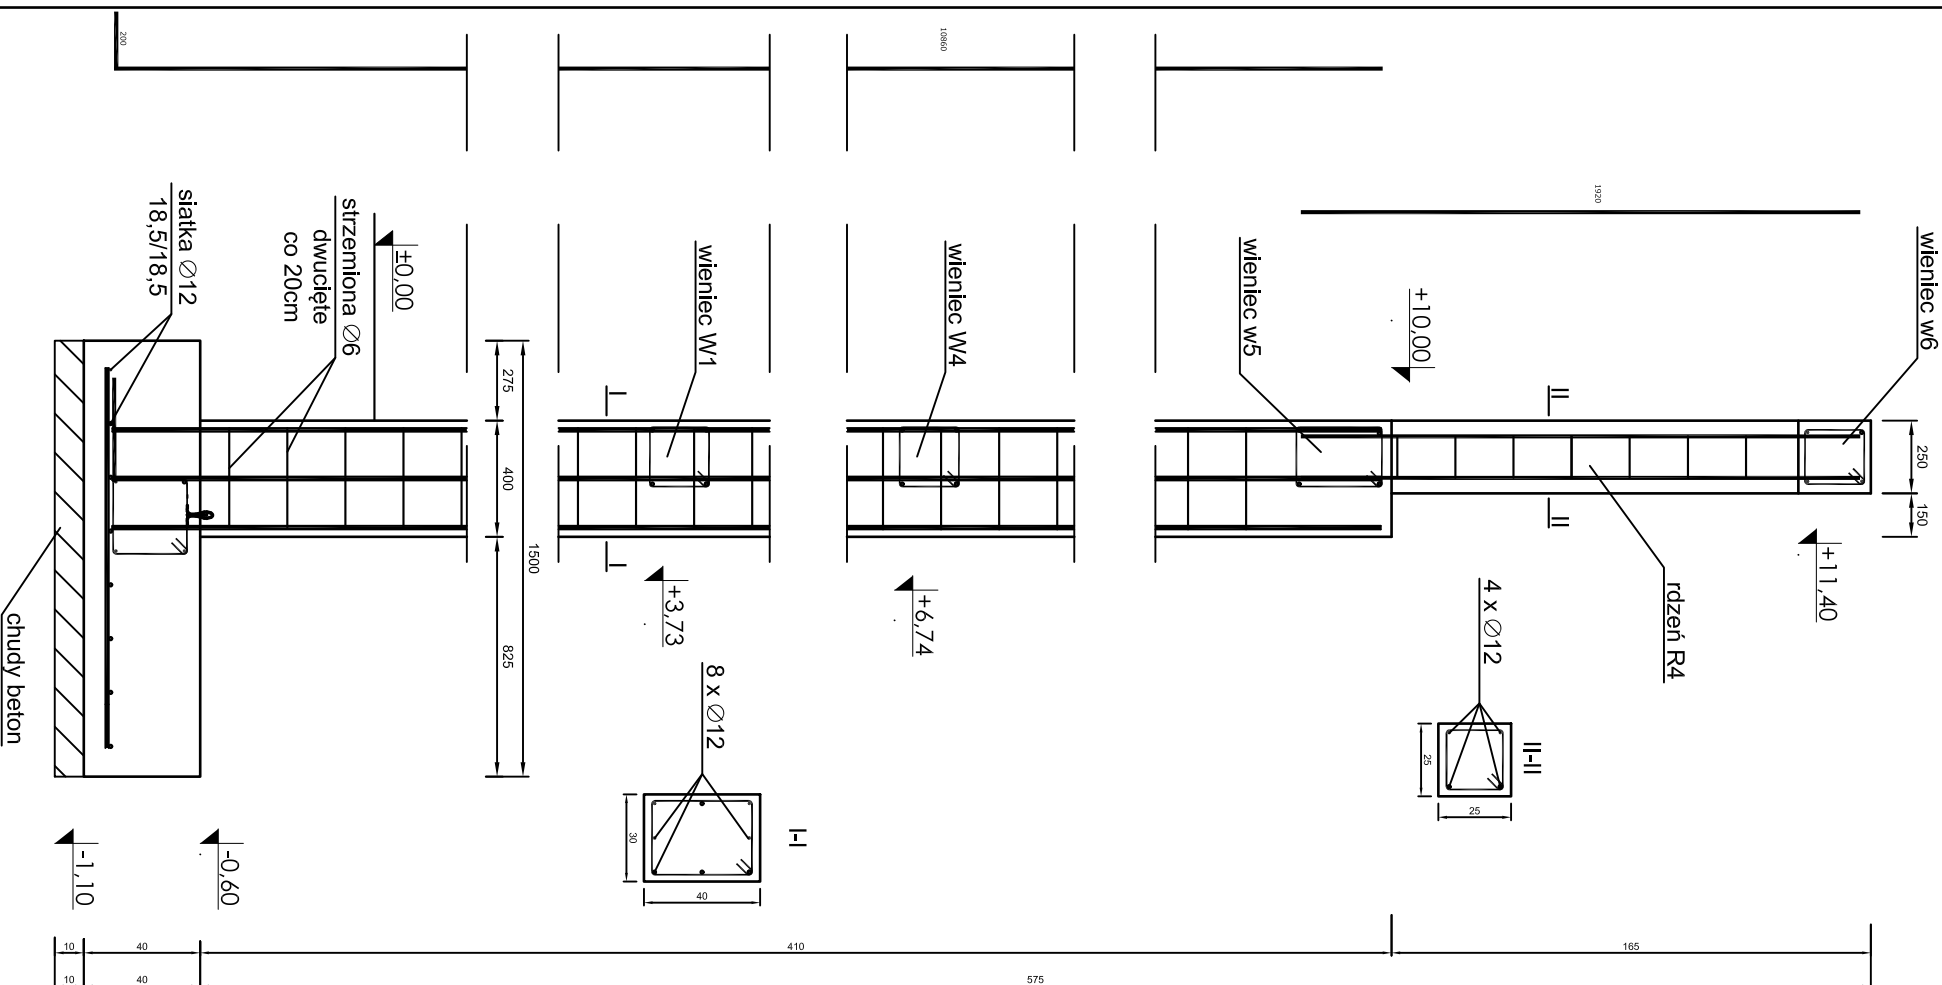

Szczegół Słupa Sz2

skala 1:25

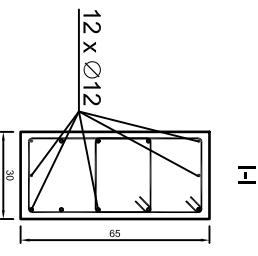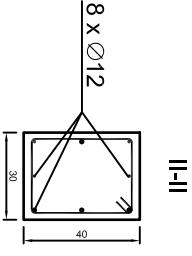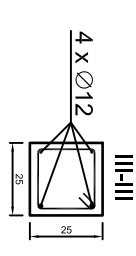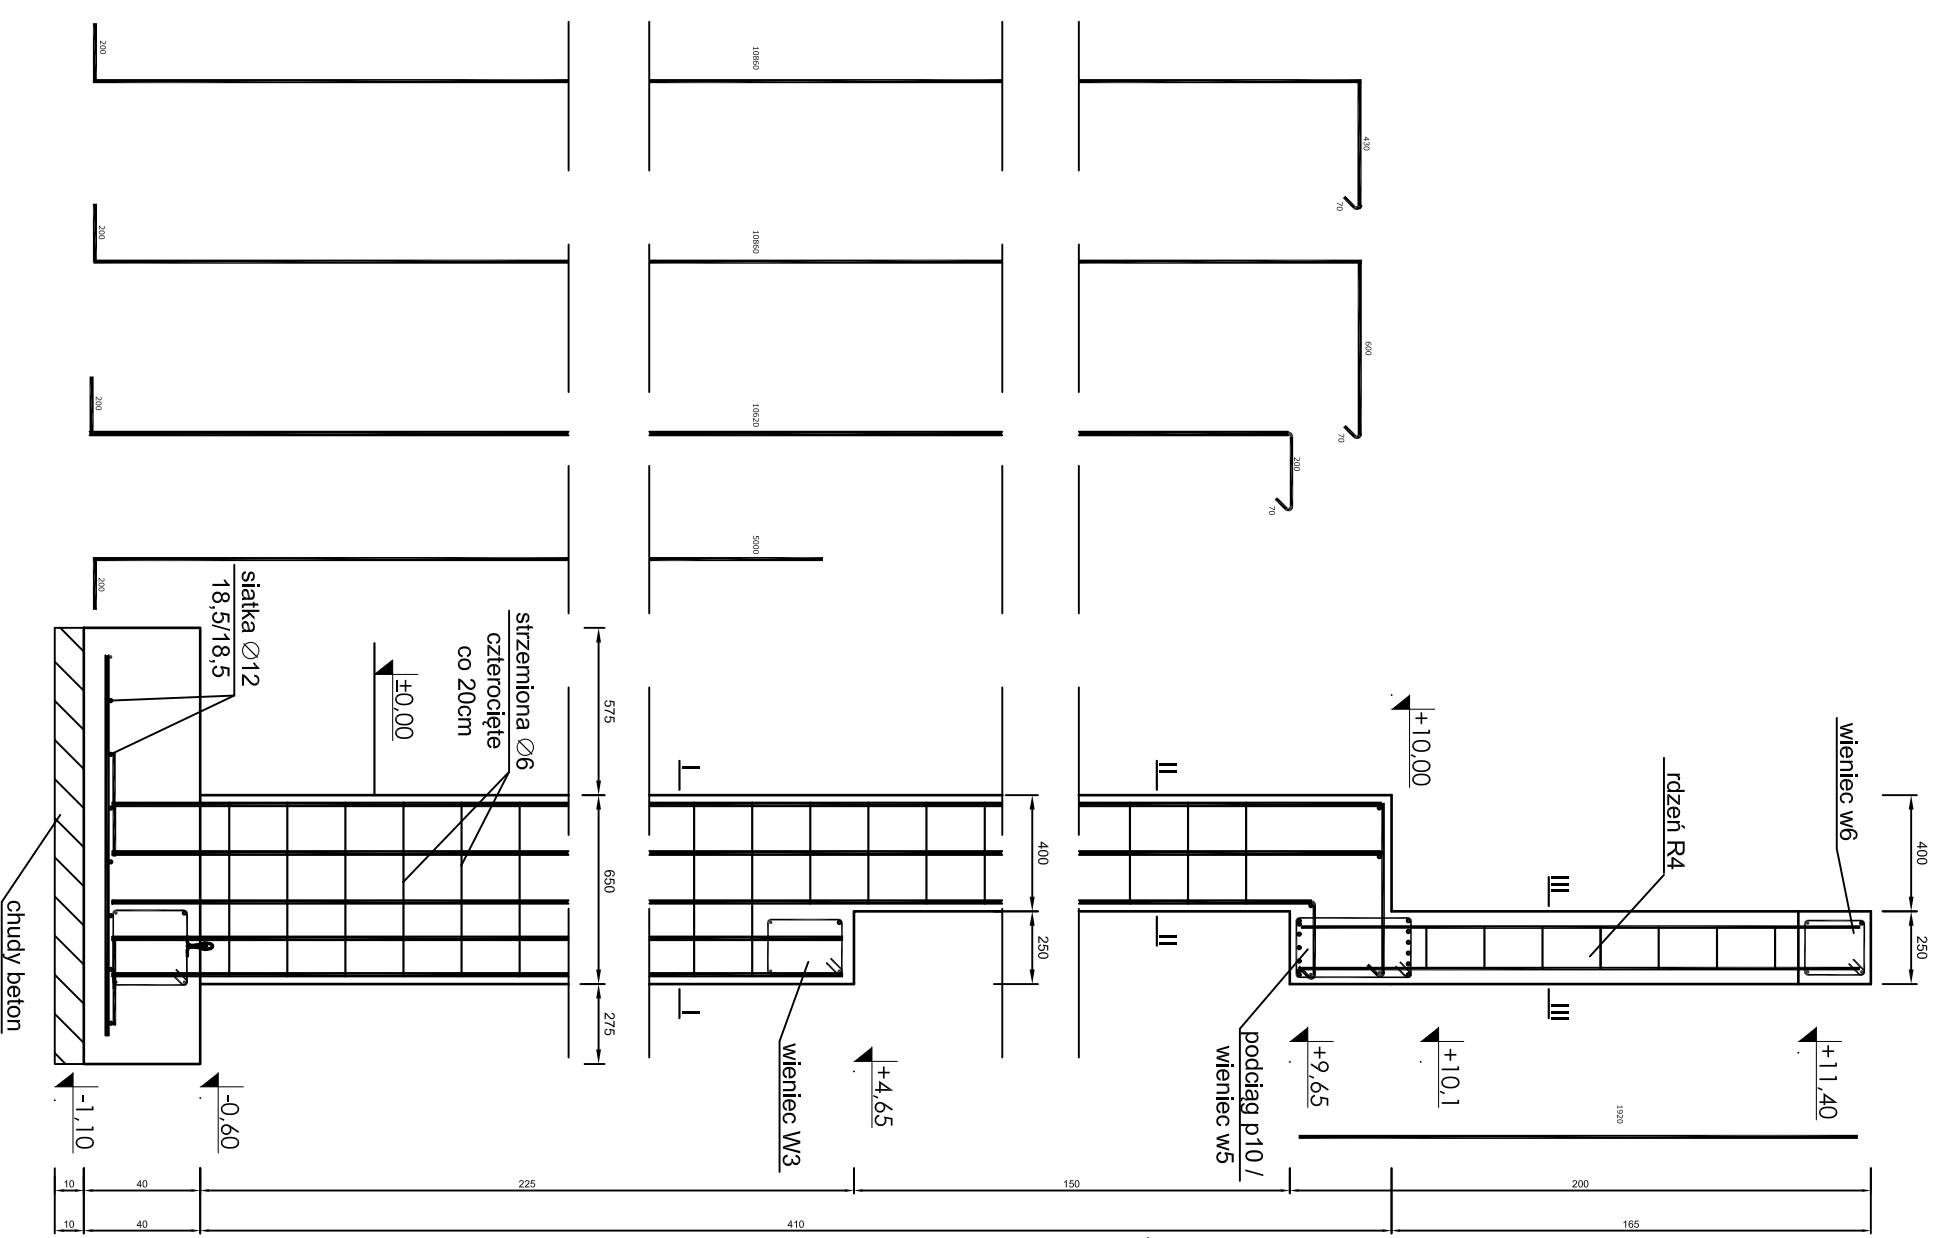

M A C H U R A - P R O J E K T Biuro Architektury i Konstrukcji	
Szczegół Słupa Sz1 i Sz2	
Autor:	mgr inż. Łukasz Machura upr. nr OP/0655P/WOK/10
Sprawdzający:	mgr inż. Piotr Rapp upr. nr OP/0732P/WOK/11
Opracował:	mgr inż. Tomasz Janik
Temat: Szkieletowa konstrukcja z zapleczeniem, osiedle przy osi ul. Łódzkiej do siedziby Stowarzyszenia Wzrost i Rozwój przy ul. Łódzkiej 88	
Adres:	46-030 Zagwizdzie, ul. Łódzka 88 dz. nr 61/4, 61/4
Investor:	Gminia Miodów, ul. Dworcowa 2, 46-430 Miodów
Numer rysunku:	K10
Skala:	1:25
Dotyczy:	IV 2016