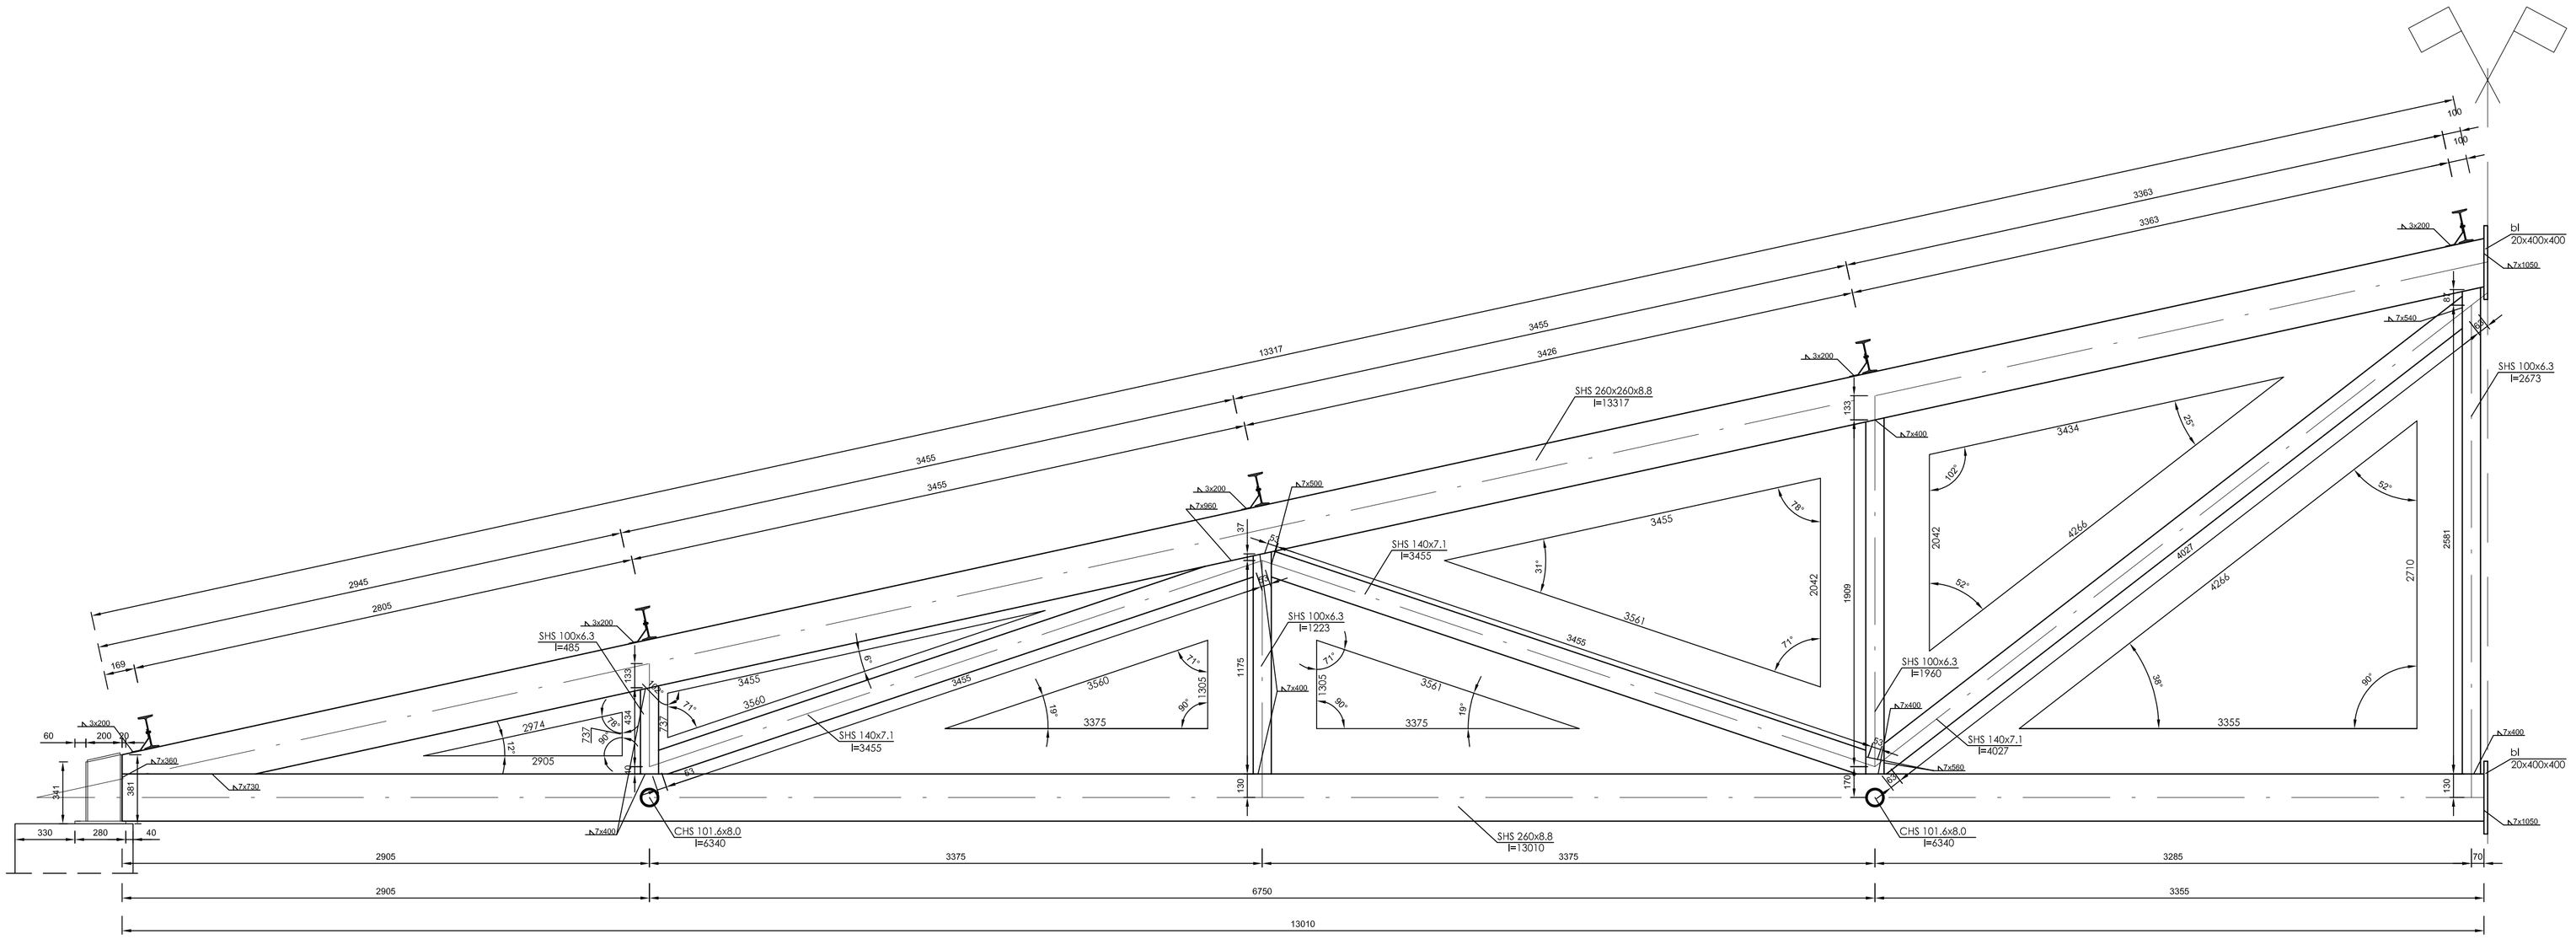

Szczegół blachy - połączenia elementów wysyłkowych
skala 1:10

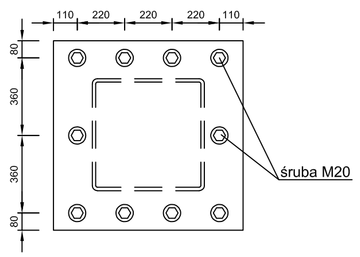

Szczegół naroża - mocowania blachownicy
skala 1:10

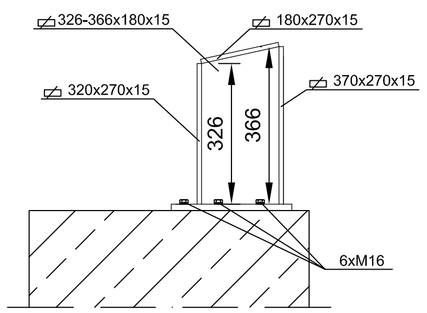

Szczegół mocowania płatwi
skala 1:10

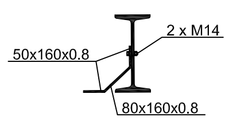

UWAGI:

1. Rozpatrywać łącznie z rysunkami proj. branżowych, opisem technicznym oraz obliczeniami!

2. Konstrukcje należy oczyścić proszkowo i pokryć farbą podkładową epoksydową, a następnie farbą poliuretanową.

6. Informacje zawarte na rysunkach, a nie ujęte w opisie lub ujętę w opisie,a nie przedstwione na rysunkach należy traktować jakby były zawarte w obu częściach.

Stal konstrukcyjna: St3S

SZCZEGÓŁ WIĄZARA KRATOWEGO
skala 1:20

MACHURA-PROJEKT
Biuro Architektury i Konstrukcji

Szczegół Wiązara dachowego

Autor konstrukcji:	inż. Łukasz Machura upr. nr OPL/0655/POOK/10	Podpis:
Sprawdzający konstrukcję:	mgr inż. Piotr Rapp upr. nr OPL/0732/POOK/11	Podpis:
Opracował:	mgr inż. Tomasz Janik	Podpis:

Obiekt: Sala gimnastyczna z zapleczem socjalnym oraz łącznikiem do Publicznego Gimnazjum w Zagwiździu przy ul. Lipowej 68

Branża: Konstr.

Adres: 46-030 Zagwiździe, ul. Lipowa 68, dz. nr 41/4, 41/5

Data: Kwiecień 2016

Skala: 1:100

Inwestor: Gmina Murów, ul. Dworcowa 2, 46-030 Murów

Numer rysunku: K9