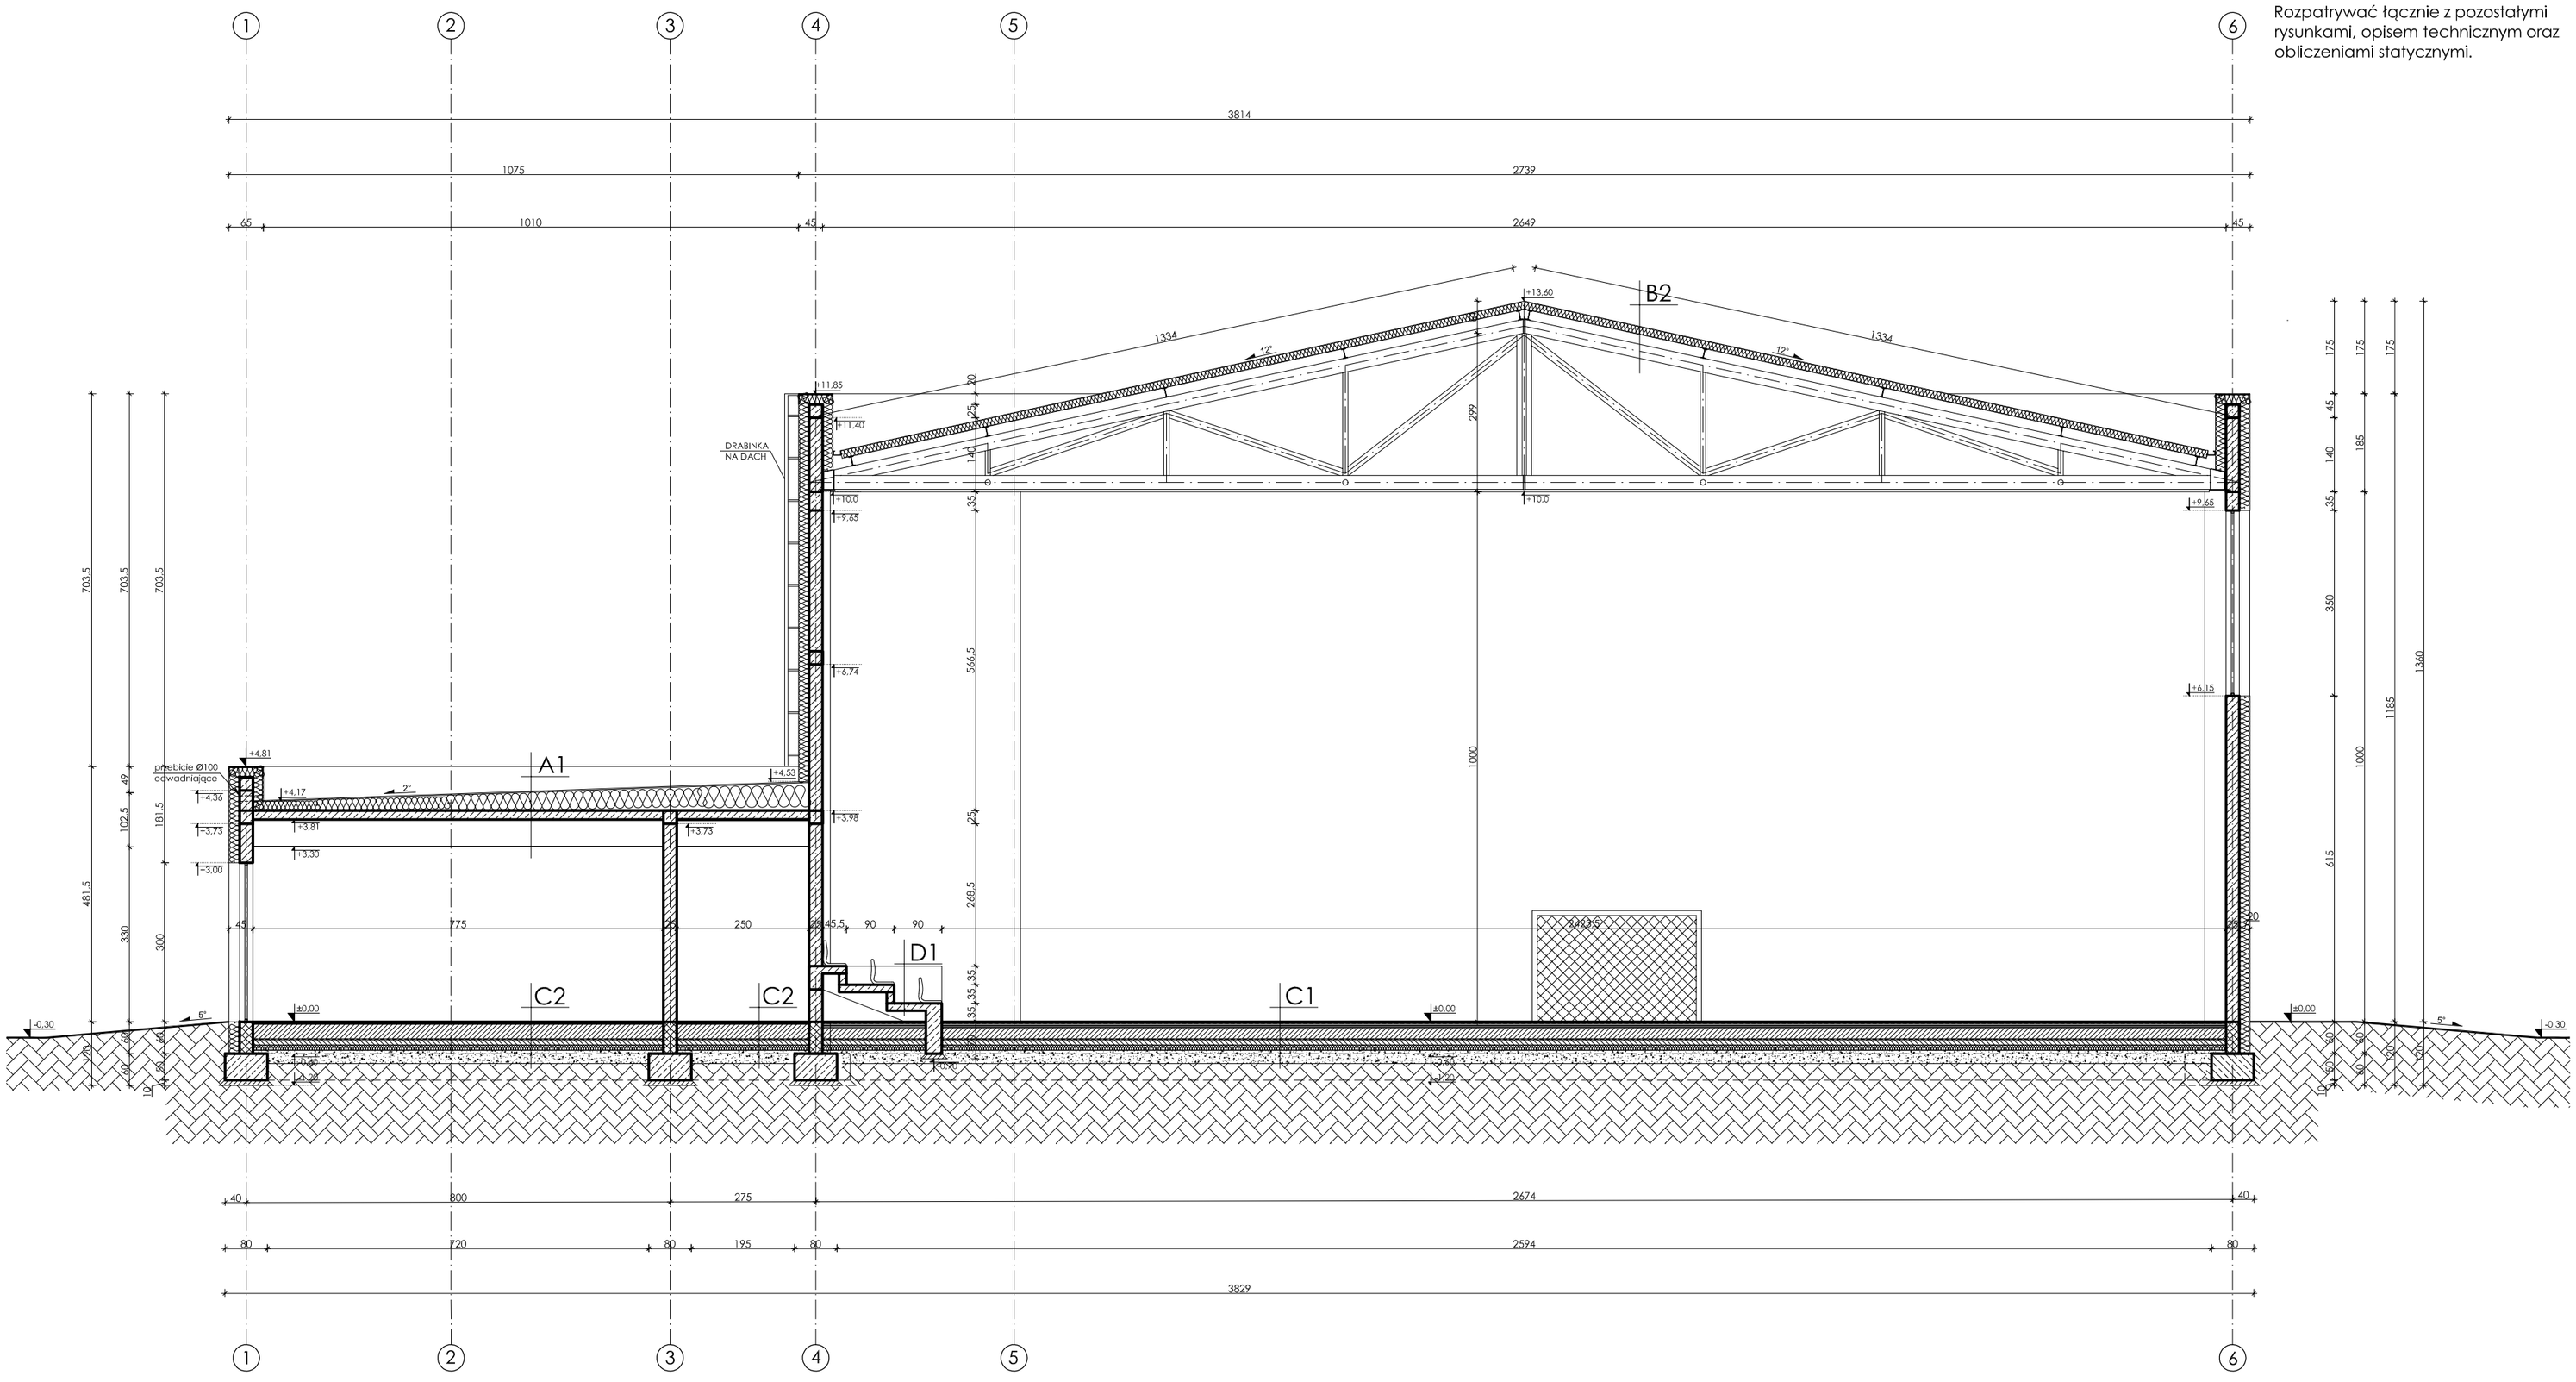

PRZEKRÓJ A-A
skala 1:100

UWAGI:

Rozpatrywać łącznie z pozostałymi rysunkami, opisem technicznym oraz obliczeniami statycznymi.

A1 STROPODACH

- Warstwy wykończeniowe systemu spadkowego (wełna mineralna) np. DACHROCK SPS
- Ocieplenie zawarte w płytach systemu spadkowego gr. 15 cm - 50 cm
- Izolacja - folia
- Płyta żelbetowa gr. 17 cm
- Sufit podwieszany - płyta GK

B2 STROPODACH NAD SALĄ GIMNASTYCZNĄ

- Płyty warstwowe akustyczne z rdzeniem z wełny mineralnej gr. 15 cm
- Płatwie stalowe T 120 co max. 140 cm - stal S1S
- Kratownica stalowa, co max. 684 cm

C1 PODŁOGA NA GRUCIE - SALA GIMNASTYCZNA

- Parkiet gr. 2.2 cm
- Folia paroizolacyjna
- Ślepa podłoga gr. 1.9 cm
- Legar górny gr. 1,9 cm
- Legar dolny gr. 1,9 cm
- Podkładka poziomująca gr. 2 cm
- Warstwa betonowa gr. 20 cm
- Mata bentonitowo haloizytowa BENTIZOL HB5
- Beton B10 gr. 10 cm
- Styrodur gr. 10 cm
- Żwir utwardzony ~ 25 cm

C2 PODŁOGA NA GRUCIE

- Terakota
- Warstwa gruntująco-szczepna
- Warstwa betonowa gr. 27,5 cm
- Mata bentonitowo haloizytowa BENTIZOL HB5
- Beton B10 gr. 10 cm
- Styrodur gr. 10 cm
- Żwir utwardzony ~ 25 cm

D1 TRYBUNY

- Farba kauczukowa
- Płyta żelbetowa gr. 14 cm

ELEMENTY ŻELBETOWE

SILKA 33,3 x 24 x 19,8 cm

TERMOIZOLACJA

MACHURA - PROJEKT
Biuro Architektury i Konstrukcji

PRZEKRÓJ A-A

Autor architektury:	mgr inż. arch. Radosław Nurek upr. nr 08/opokk/2010	Podpis:
Sprawdzający architekturę:	mgr inż. arch. Adam Nossol upr. nr 04/OPOKK/2012	Podpis:
Opracowała:	mgr inż. arch. Natalia Wituszyńska	Podpis:

Obiekt: Sala gimnastyczna z zapleczem socjalnym oraz łącznikiem do Publicznego Gimnazjum w Zagwiździu przy ul. Lipowej 68

Stadium: Arch.

Adres: 46-030 Zagwiździe, ul. Lipowa 68, dz. nr 612/4, 614/3

Data: Kwiecień 2016

Skala: 1:100

Inwestor: Gmina Murów, ul. Dworcowa 2, 46-030 Murów

Numer rysunku: A3