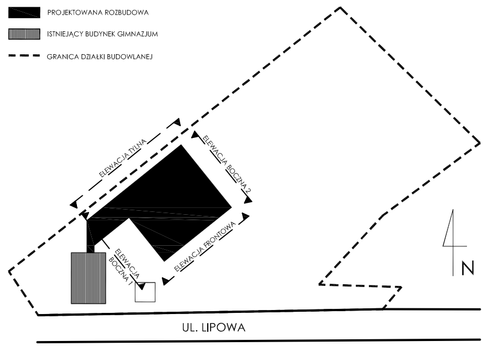

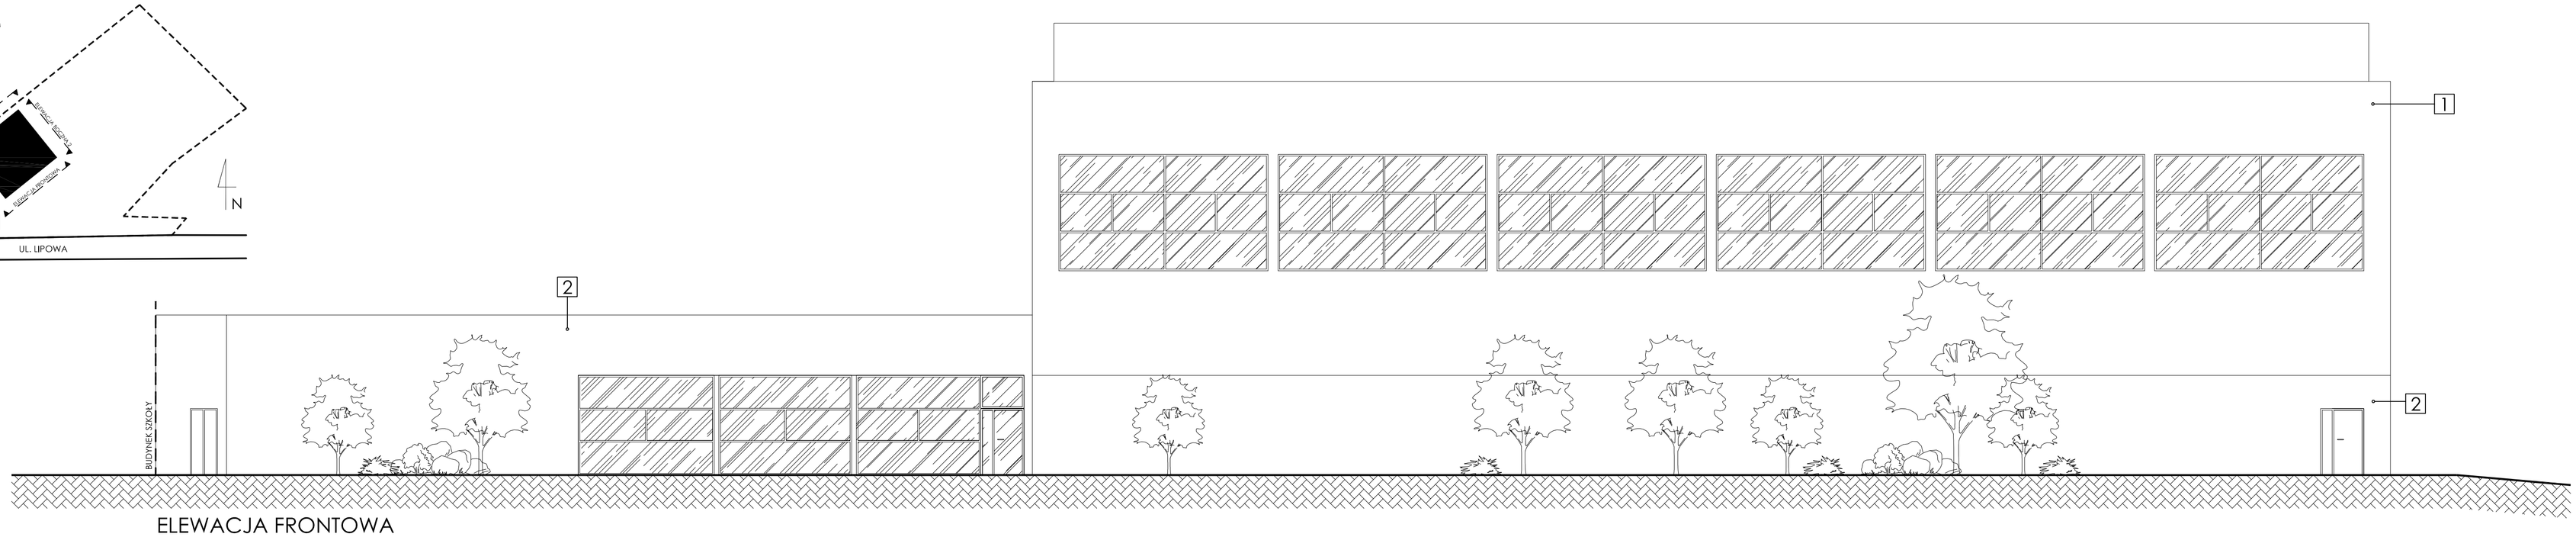

ELEWACJA FRONTOWA

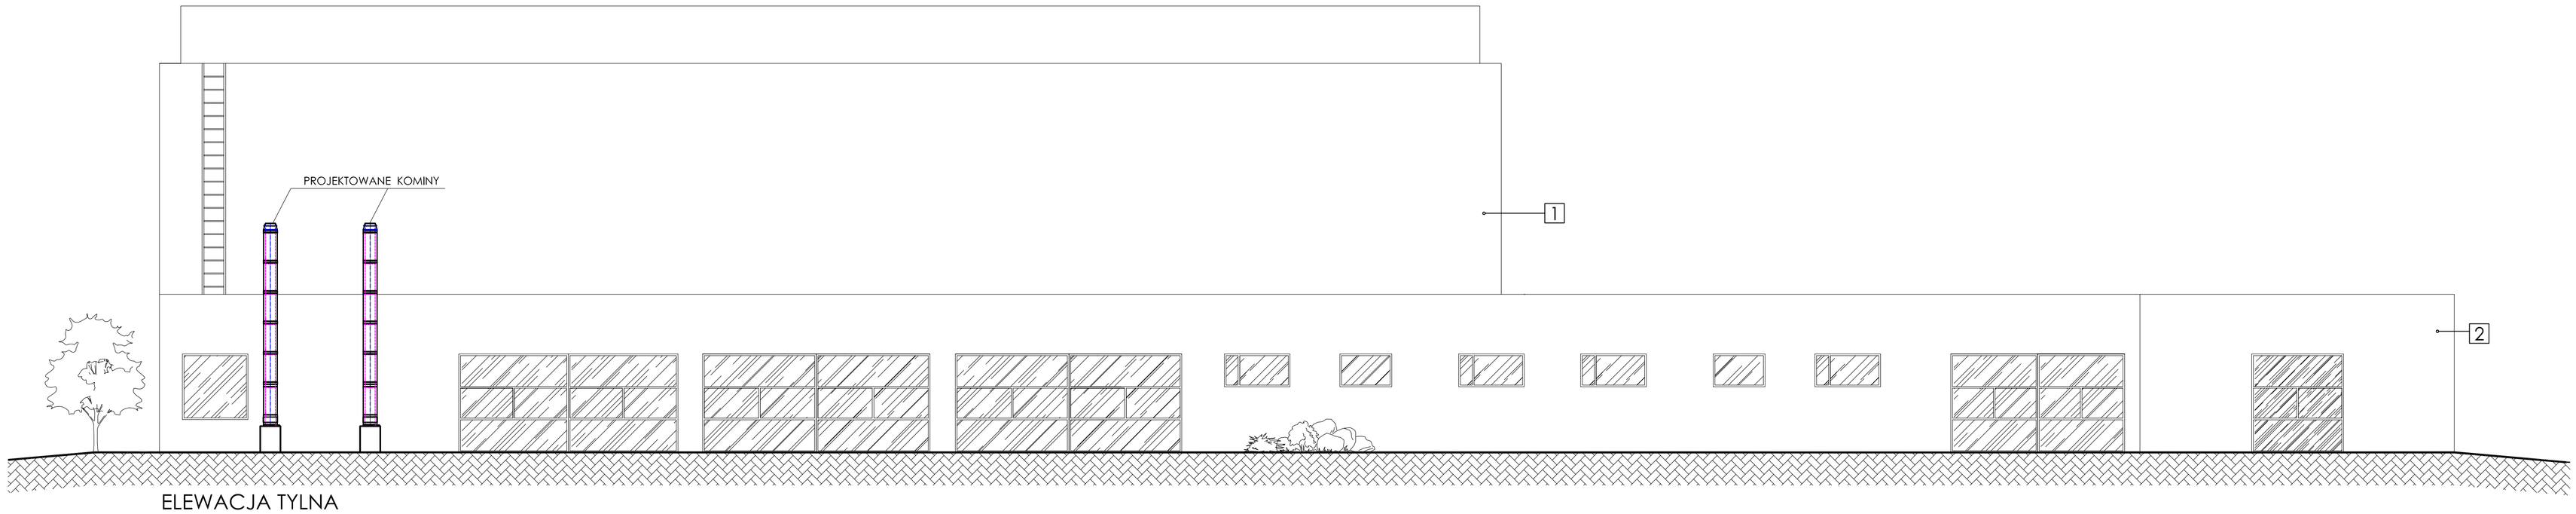

ELEWACJA TYLNA

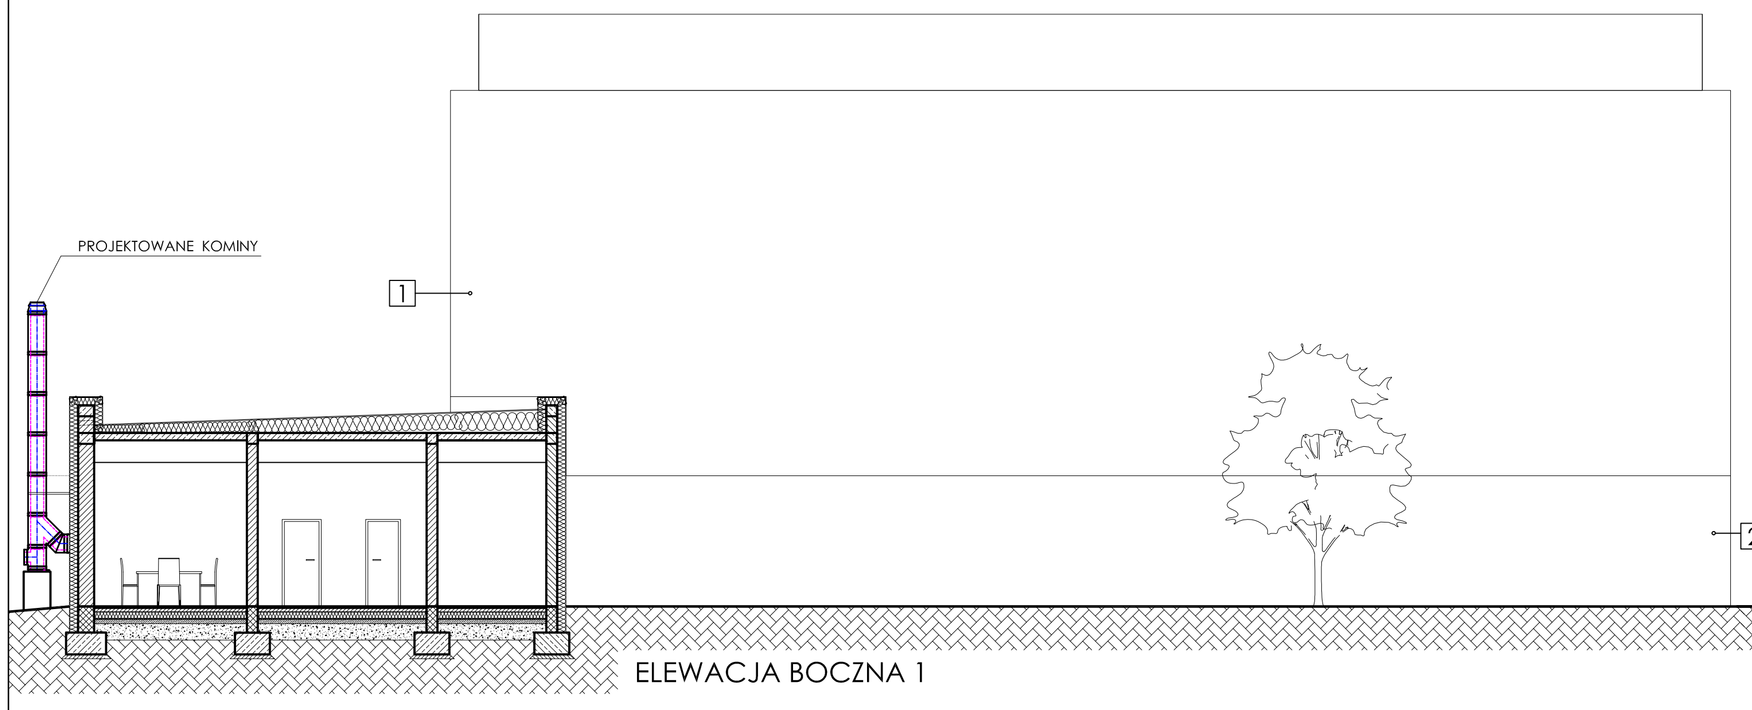

ELEWACJA BOCZNA 1

ELEWACJA BOCZNA 2

WYKOŃCZENIE ELEWACJI

1. Tynk strukturalny Baumit CreativTop z efektem szorstkiego betonu
2. akrylowy tynk elewacyjny Caparol 3D - System PLUS - Indeko-plus Weiß

E L E W A C J E
s k a l a 1 : 1 0 0

M A C H U R A - P R O J E K T
Biuro Architektury i Konstrukcji

ELEWACJE

Autor architektury:	mgr inż. arch. Radosław Nurek upr. nr 08/opolk/2010	Podpis:
Sprawdzający architekturę:	mgr inż. arch. Adam Nossol upr. nr 04/OPOKK/2012	Podpis:
Opracowała:	mgr inż. arch. Natalia Chlebowska	Podpis:

Obiekt: Zmiana pozwolenia nr 309/2016 z dnia 10.05.2016 r. — Stadium: Arch.

Adres: 46-030 Zagwiździe, ul. Lipowa 68, dz. nr 615/1, 615/5 — Data: Lipiec 2016 — Skala: 1:100

Inwestor: Gmina Murów, ul. Dworcowa 2, 46-030 Murów — Numer rysunku: A6