GRANICA DZIAŁKI BUDOWLANEJ

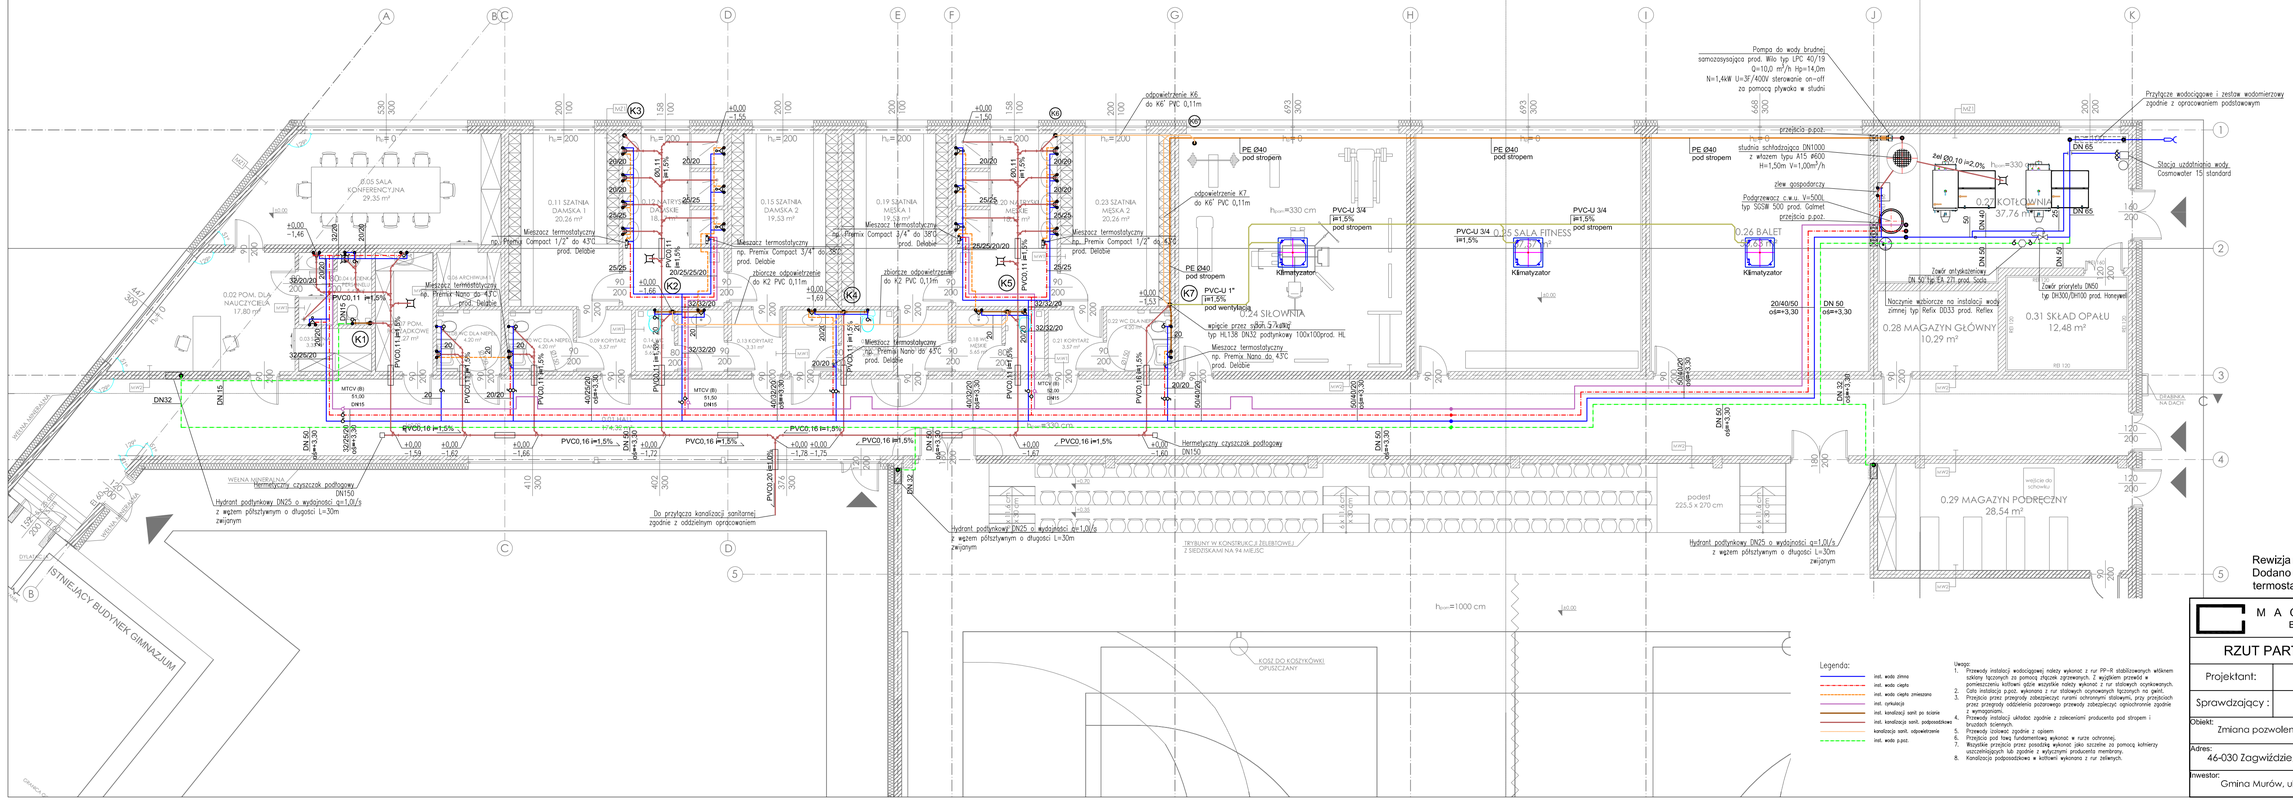

Rewizja nr 1. 10.05.2017
Dodano hydrant wewnętrzny oraz mieszacze termostatyczne na instalacji c.w.u.

M A C H U R A - P R O J E K T
Biuro Architektury i Konstrukcji

RZUT PARTERU - INSTALACJA WOD-KAN

Projektant:	mgr inż. Oskar Wolny upr.OPL/1068/PWOS/14	Podpis:
Sprawdzający :	mgr inż. Alfred Matuszek upr. 318/68	Podpis:
Obiekt: Zmiana pozwolenia nr 309/2016 z dnia 10.05.2016 r.		Stadium: PBZ I.S.
Adres: 46-030 Zagwiździe, ul. Lipowa 68, dz. nr 612/4, 614/3		Data: Marzec 2017 / Skala: 1:100
Inwestor: Gmina Murów, ul. Dworcowa 2, 46-030 Murów		Numer rysunku: S1