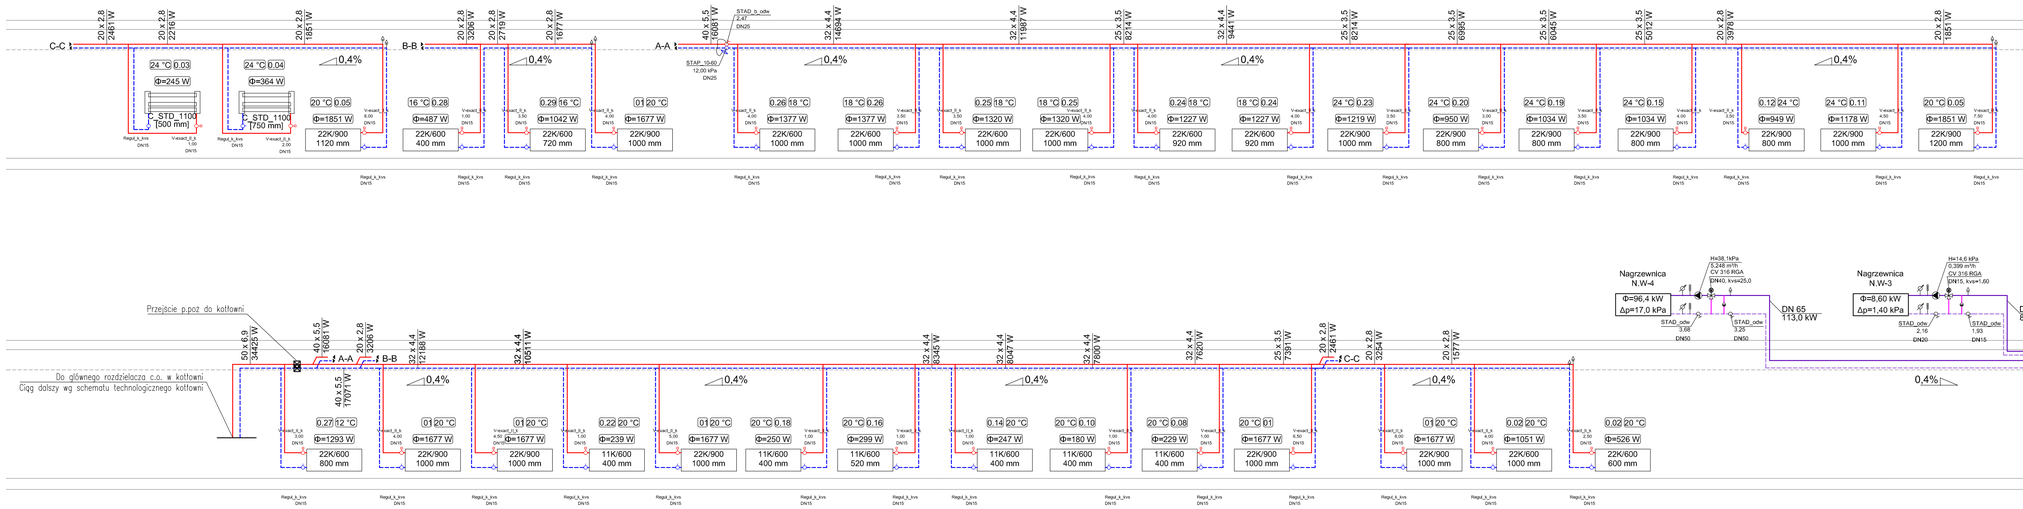

Legenda:

- inst. c.o. zasilanie
- inst. c.o. powrót
- inst. c.t. zasilanie
- inst. c.t. powrót

Uwagi:

1. Odcinki pionowe i poziome instalacji c.o. należy wykonać z rur PP stabilizowanych włóknem szklanym PN20.
2. Przejścia przez przegrody zabezpieczyć rurami ochronnymi stalowymi, przy przejściach przez przegrody oddzielenia pożarowego przewody zabezpieczyć opisicznie zgodnie z wymogami.
3. W projekcie zastosowano grzejniki płytowe kompaktowe zasilane z boku prod. Vogle und Noot lub równoważne. Do grzejników przewidziano zawór termostatyczny z głowicą cieczową np. kątowy V-Exact II DN15 oraz głowicą typ B prod. IMI inteligentbalancing.
4. Instalację ciepła technologicznego wykonać z rur stalowych czarnych łączonych za pomocą spawania lub skręcania.
5. Przewody instalacji układać zgodnie z zaleceniami producenta pod stropem i w bruzdach ściennych. Przewody ocieplić zgodnie z opisem.
6. Przewody do naczynia wzbiorczego wykonać z rur stalowych czarnych ze szwem. Rury w izolacji wg opisu technicznego.

MACHURA-PROJEKT
Biuro Architektury i Konstrukcji

ROZWINIĘCIE INSTALACJI C.O. I C.T.

Projektant:	mgr inż. Oskar Wolny upr.OPL/1068/PWOS/14	Podpis:
Sprawdzający :	mgr inż. Alfred Matuszek upr. 318/68	Podpis:

Obiekt: Zmiana pozwolenia nr 309/2016 z dnia 10.05.2016 r.

Stadium: PBZ I.S.

Adres: 46-030 Zagwiździe, ul. Lipowa 68, dz. nr 612/4, 614/3

Data: Marzec 2017

Skala: ---

Inwestor: Gmina Murów, ul. Dworcowa 2, 46-030 Murów

Numer rysunku: S4