UWAGI:

BETON B-30
WB – wodoszczelny
STAL KONSTRUKCYJNA A-III (34GS)
STAL MONTAŻOWA A-0 (St0S)

1. Rod. kotwę fundamentową należy wykonać wciskanie cyklinga betonu B-10 gr. ~ 10 cm.
2. Rod fundamentem należy wykonać gruntu nasypy nieorganiczne (namuły) oraz nasypy niekontrolowane ujęteo. gruz. ceramiczny ciągiel i szmatami i wymienić na żwiry, piaski lub podpałę oraz zgęścić do stopnia Is=0,67. Wykonać pod nadzorem jednostki projektowej.
3. Fundamenty posiemy sięgać do rzędnego, wskazanego gruntu nośnego, wymienionego wykonanie organizacyjnych.
4. Rodzinne fundamentów musi być usytuowano poniżej izolacji gruntu przemarzania.
5. Ściana fundamentowa:
- z betonu B20 - wodoszczelnego (W8)
- zbrojenie przekrywającego - zgodnie z rysunkami detali i opisami.
6. Ze względu na wysoki poziom wód gruntowych podczas prac zemnych należy zwrócić uwagę na możliwość wód podziemnych do miejsc posiadanej poziomu posadowienia fundamentów.
7. W celu zmniejszenia oporów tarcia stosować: siatkę zgrzewaną zgrzewaną typ. d (folia/d) zgrzewaną w warstwie posadowej gr. min. 10 cm (beton B-15).
8. Informacje zawarte na rysunkach, o nie ujęte w opisie lub ujęte w opisie,a nie jednoznaczne należy traktować jako były zawarte w obu częściach!

M A C H U R A - P R O J E K T		
Biuro Architektury i Konstrukcji		
Konstrukcja Fundamentów		
Autor:	mgr inż. Marcin Łabuś	podpis
konstrukcję:	upr. nr OPL/0377/POOK/10	
Sprawdzający:	mgr inż. Piotr Rapp	podpis
konstrukcję:	upr. nr OPL/0232/POOK/11	
Opracował:	mgr inż. Tomasz Janik	podpis
Zlecenie: Projekt zgodnie z nr 30/2014 § 4 pkt 1020,2014 r. w sprawie zmiany rozporządzenia ministra infrastruktury i rozwoju w sprawie szczegółowego zakresu i formy projektu budowlanego		Rodzaj: Konstr.
Adres: 44-030 Zagwiździe, ul. Ligowa 68, dz. nr 612/2,614/3	Data: 2017	Skala: 1:100
Inwestor: Gmina Miłków, ul. Owocowa 2, 44-030 Miłków	Numer rysunku:	K1

KONSTRUKCJA
FUNDAMENTÓW
skala 1:100

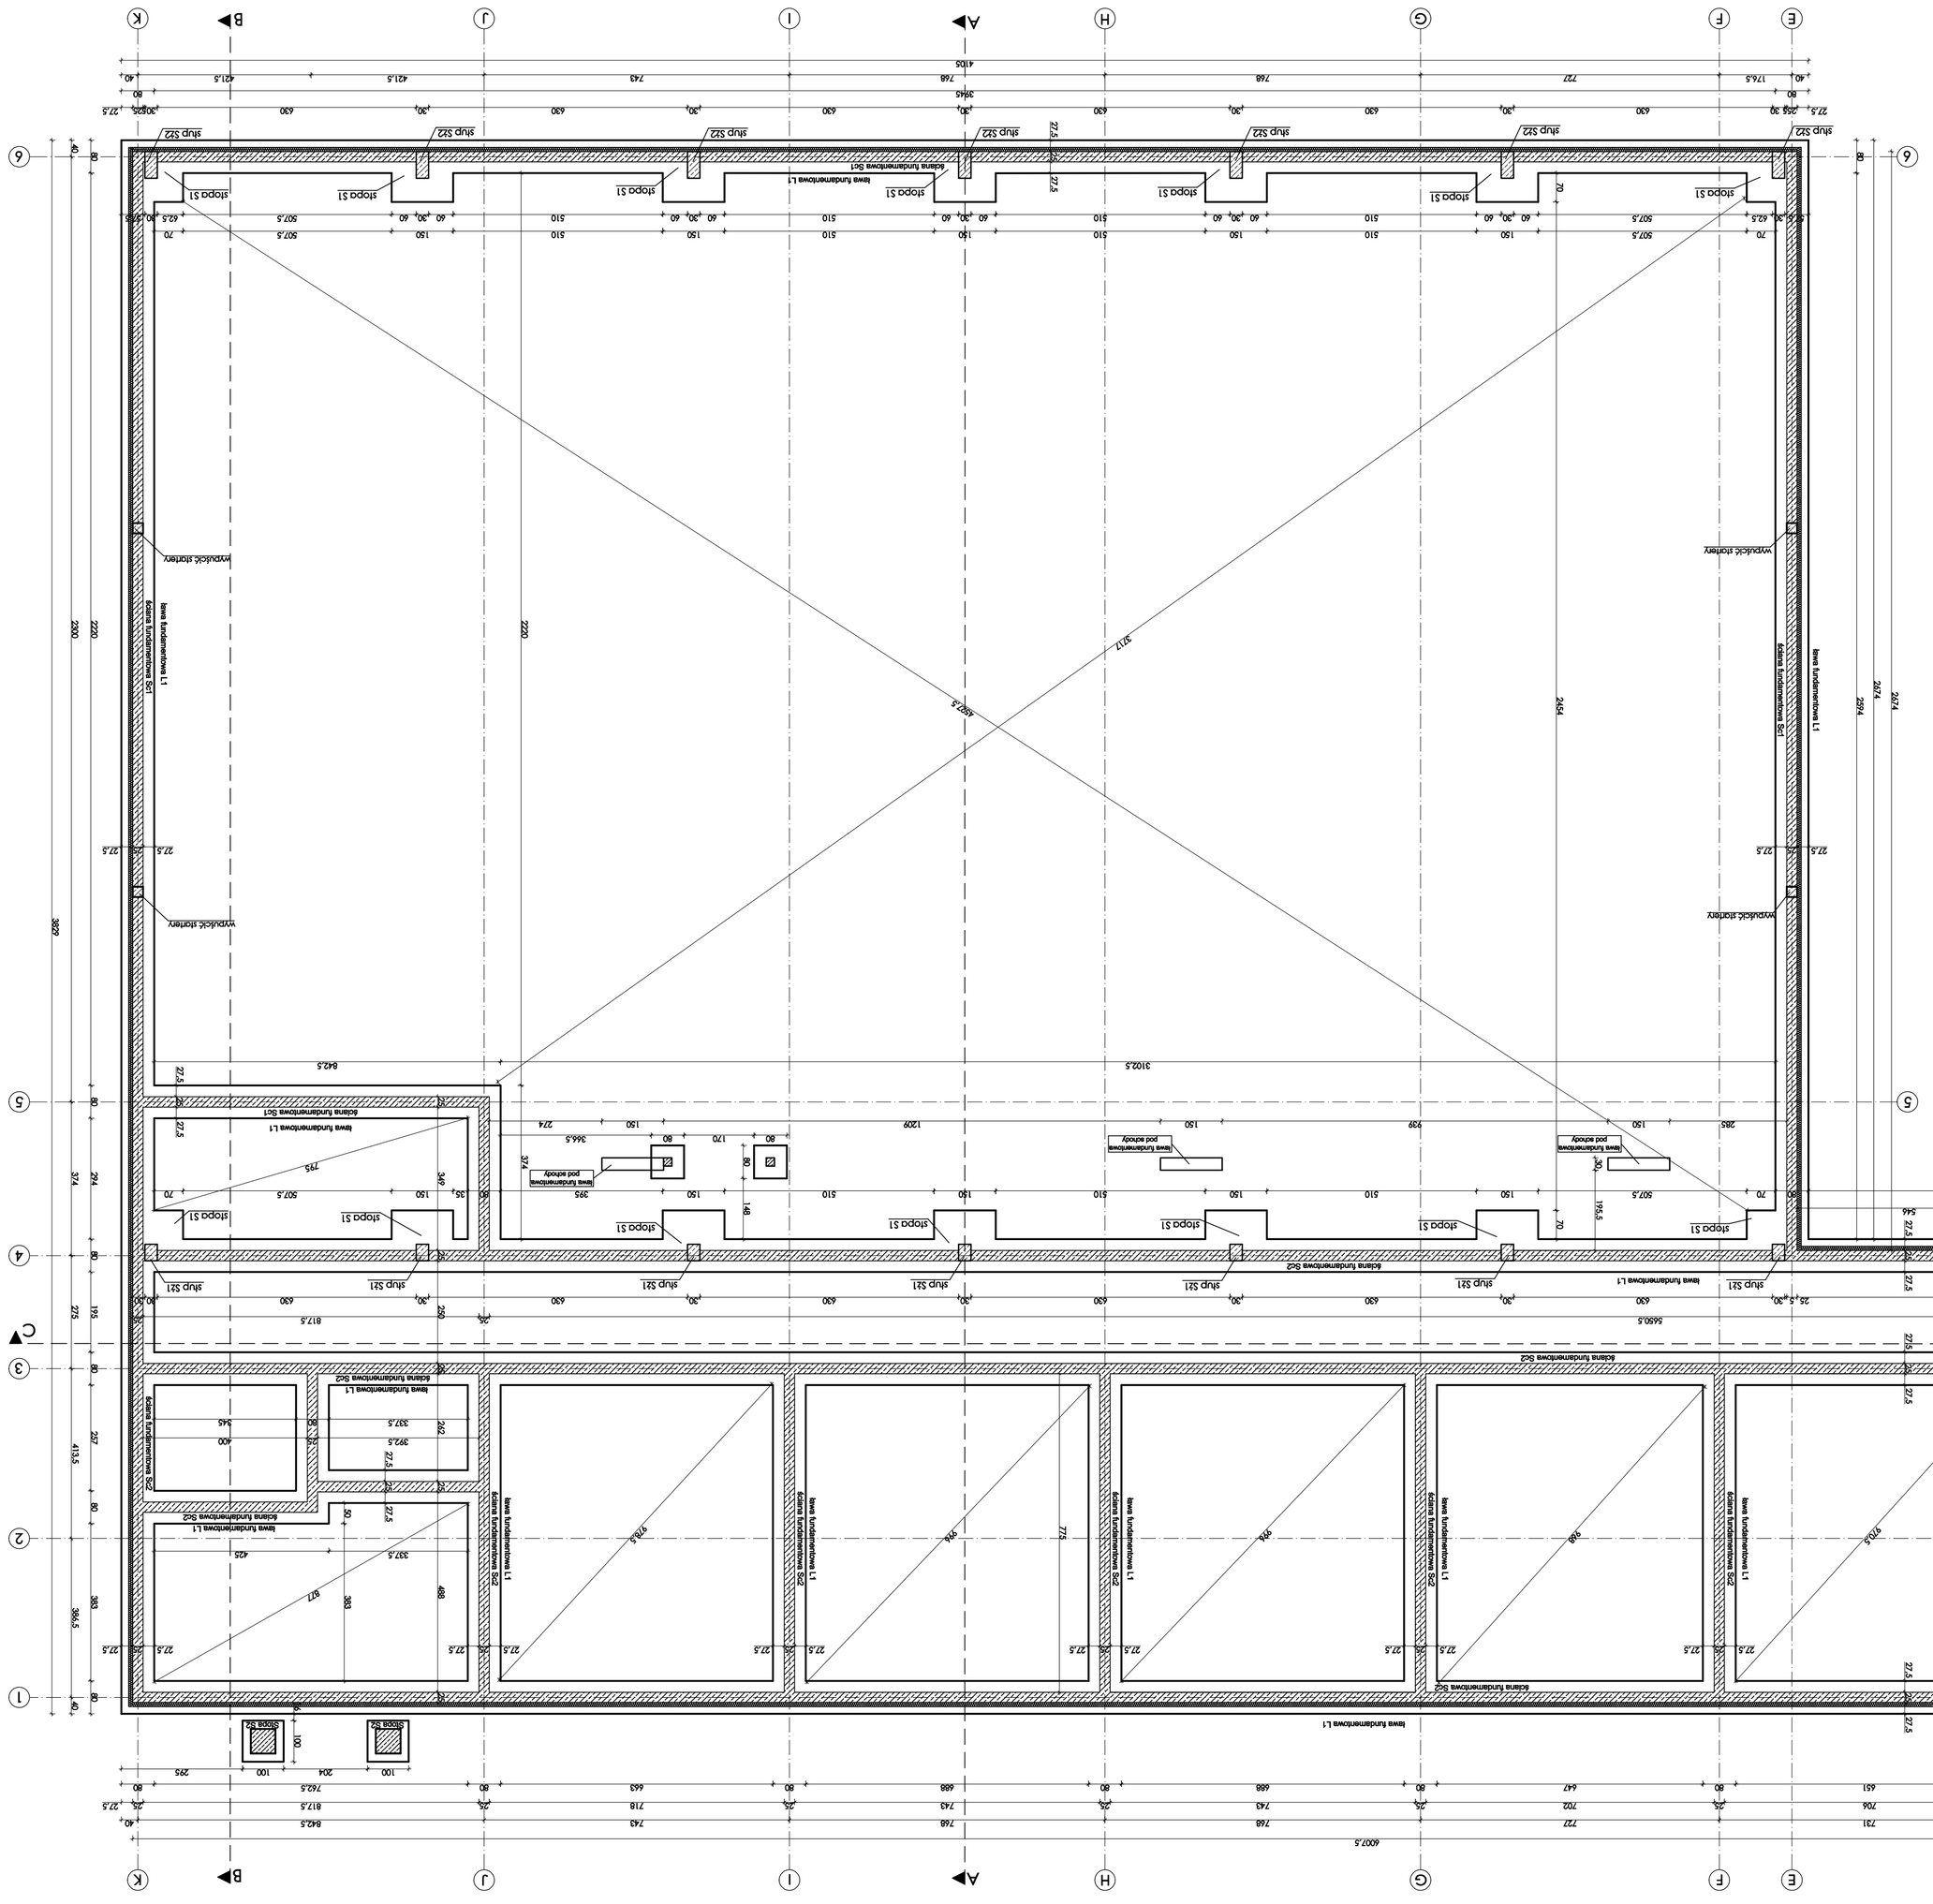
ISTNIEJĄCY BUDYNEK GIMNAZJUM
wykolejić istniejący
wykolejić istniejący
wykolejić istniejący