



TAŚMA USZCZELNIAJĄCA ZEWNĘTRZNA DO PRZERW DYLATACYJNYCH
BESAFLEX AD 250
SKALA 1:1

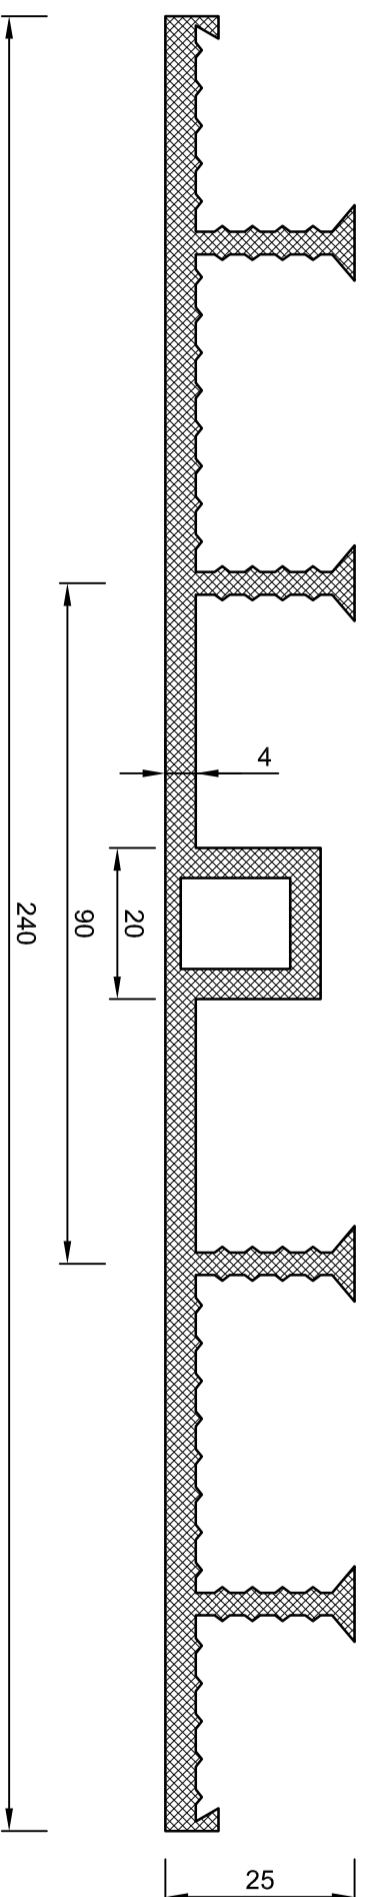

Schemat montażowy uszczelnienia
szczeliny dylatacyjnej:
SKALA 1:5

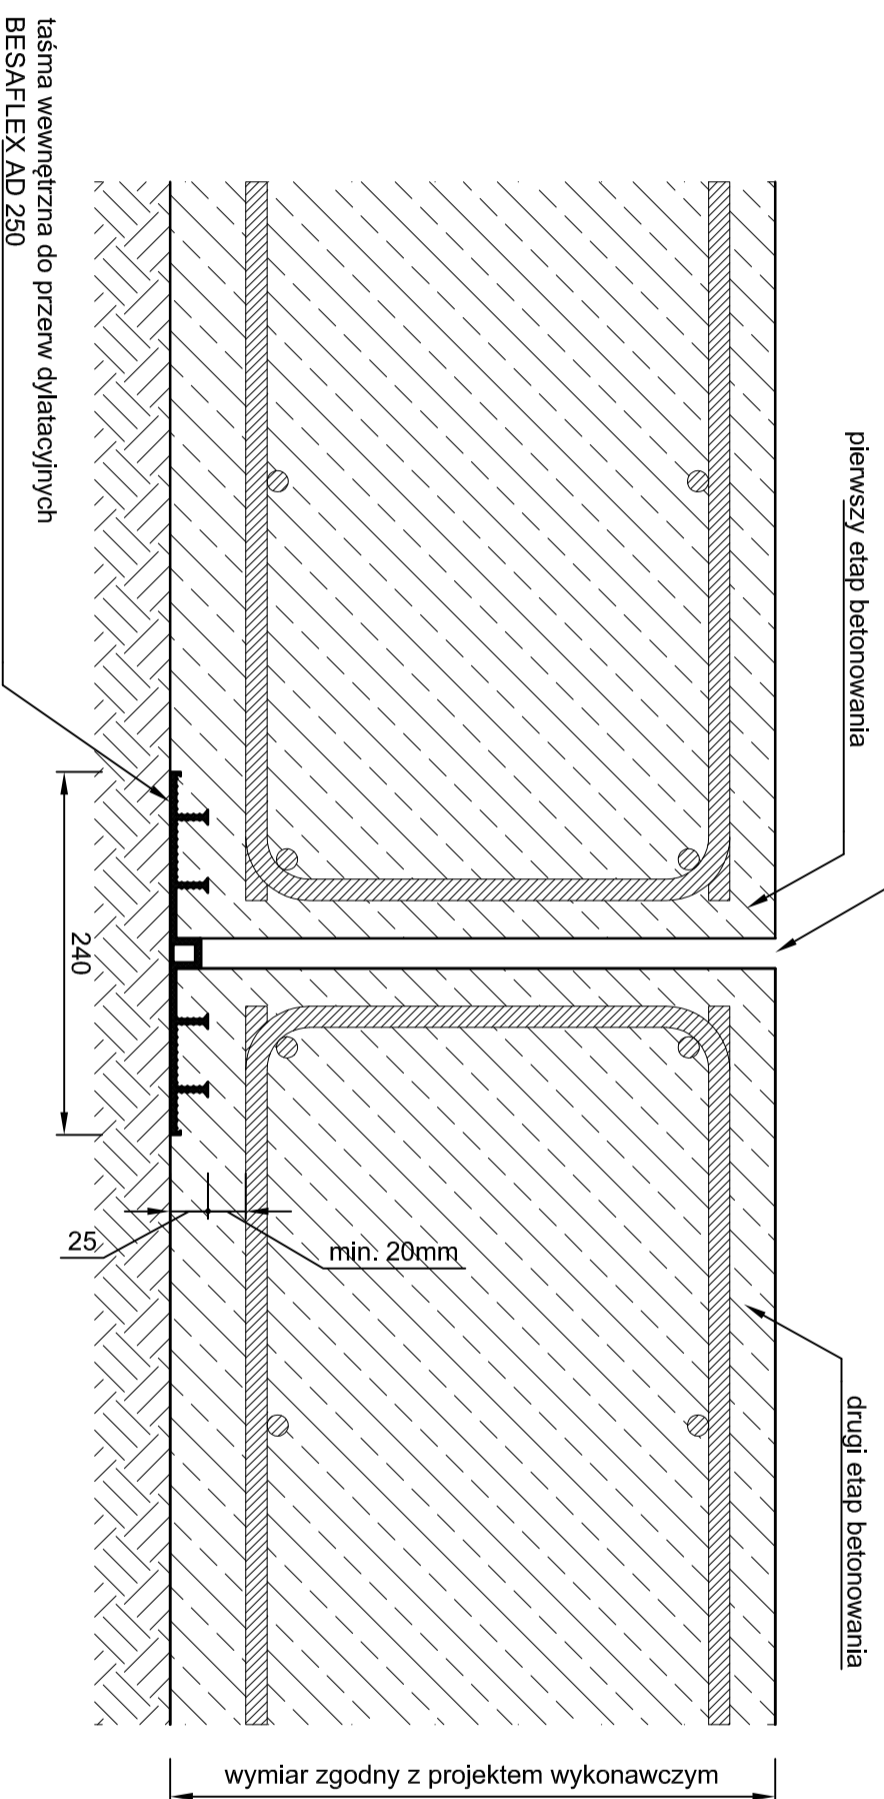

PROJEKT : Szkoła gimnastyczna z zapleczem socjalnym oraz łącznikiem do Publicznego Gimnazjum w Zagwizdzu przy ul. Lipowej 68		Nr rysunku : K13	
KLIENT : Gmina Murów, ul. Dworcowa 2, 46-030 Murów		FORBUILD SA ul. Górna 2a, 26-200 Koźskie, Polska Tel.: +48 (0)41-375-13-47, Fax: +48 (0)41-375-13-48	
TYTUŁ: Schemat uszczelnienia szczeliny dylatacyjnej w płycie posadzkowej. Zastosowanie taśmy uszczelniającej BESAFLEX AD 250.		ROZMIAR: SIZE: A3	
Konstruował? Br. Kręgi? Dł. Sprawdził? Bł. Zatwierdził? App.		SKALA : SCALE: 1:1	
Nazwisko mgr inż. Piotr Rapp			
Uprawnienia OPL/0655/PWOK/10		WSZYSTKIE WYMIARY PODANO W [mm] ALL DIMENSIONS IN mm U.N.O.	
Podpis		Rysunek i wszystkie informacje, które zawiera są własnością firmy FORBUILD SA. Dane te nie mogą być dyktowane, kopiowane, powielane, rozpowszechniane, powielane w jakikolwiek sposób całości, bądź części rysunku bez zezwolenia pisemnego FORBUILD SA. Prawa autorskie należą do FORBUILD SA.	
Data 28-04-2016		This drawing & all information contained therein, is the property of FORBUILD SA & must not be used for any other purpose without the prior written consent of FORBUILD SA. Copyright & all other rights are reserved by FORBUILD SA.	