



Przekrój A-A

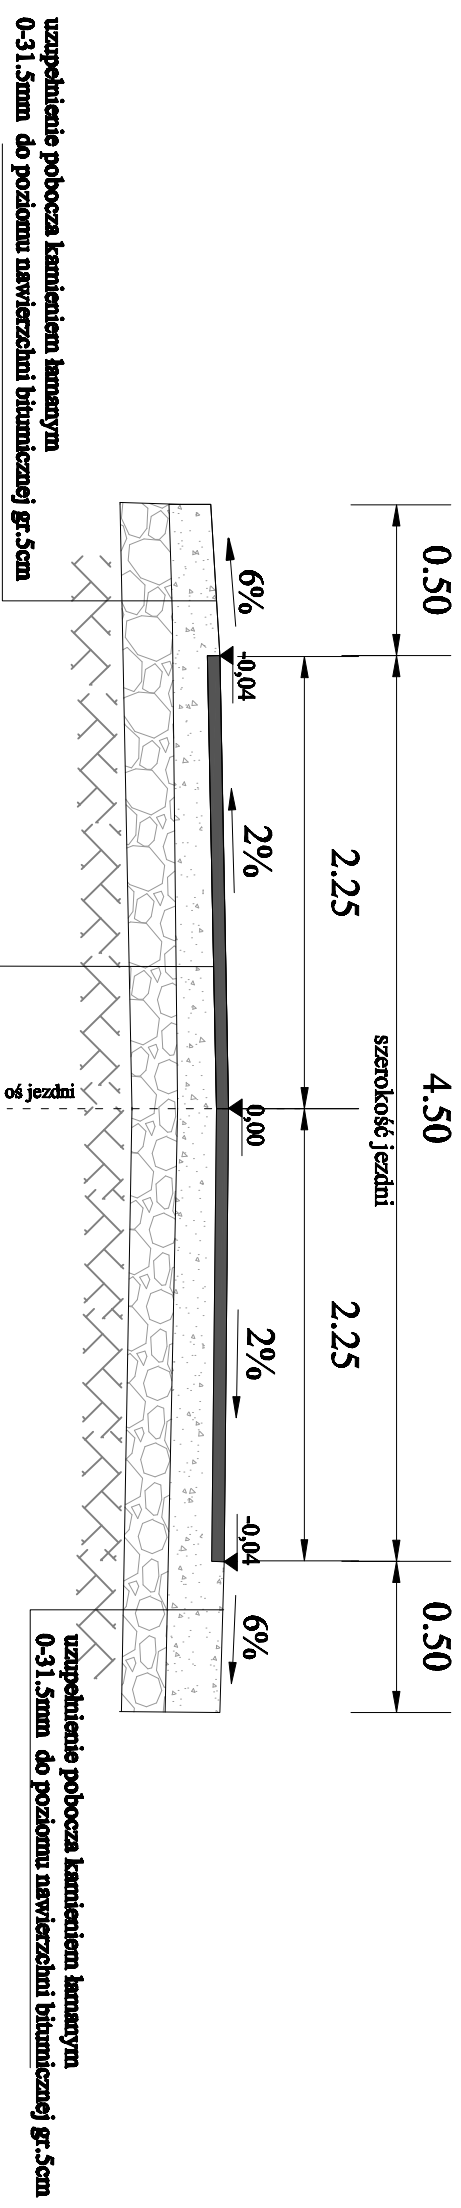

- konstrukcja drogi**
- w-wa ścieralna z betonu asfaltowego gr.5cm
 - w-wa wyrównawcza z kamienia łamanego 0-31,5mm gr.5cm
 - istn. podbudowa z kamienia.

Przekrój B-B

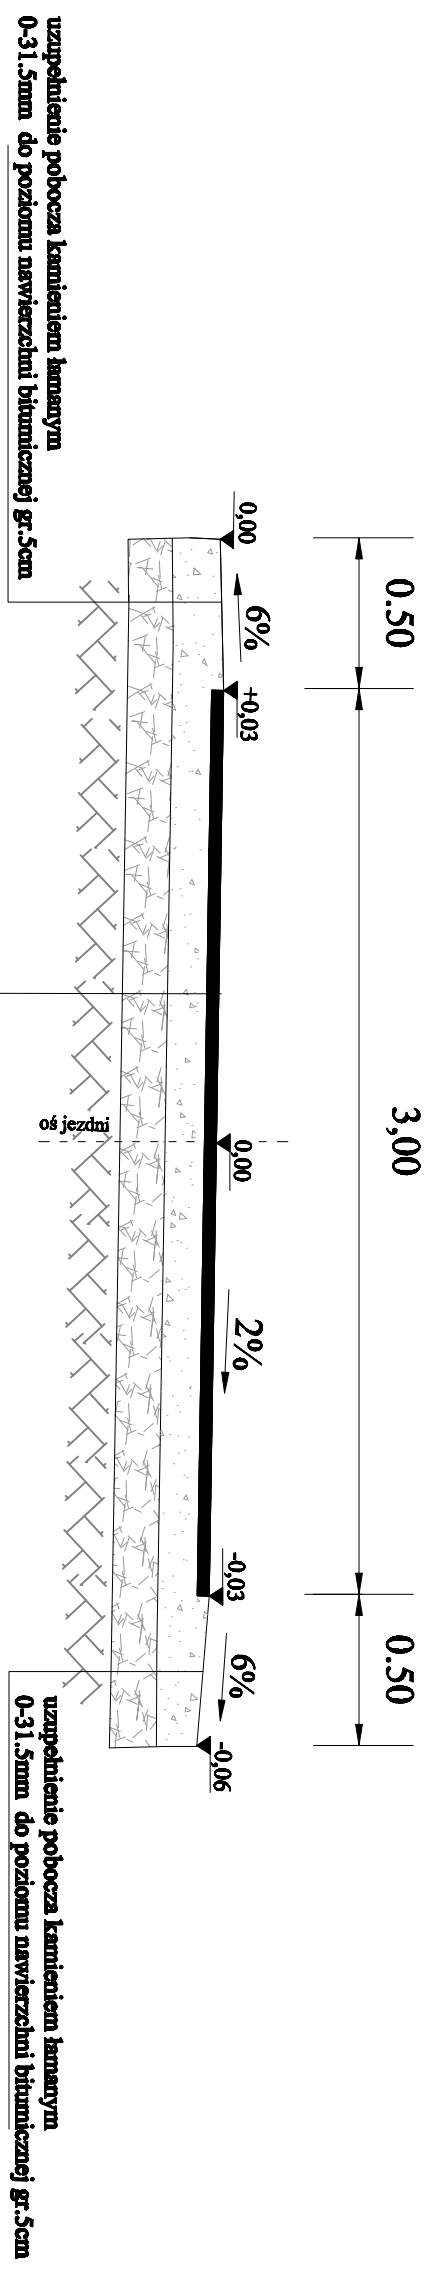

- konstrukcja drogi**
- w-wa ścieralna z betonu asfaltowego gr.5cm
 - w-wa wyrównawcza z kamienia łamanego 0-31,5mm gr.5cm
 - istn. podbudowa z kamienia.

DROGOM Sp. z o.o. <small>ul.</small> <small>PROJEKTOWY</small> <small>ul.</small>	
Lokalizacja:	m. Radomierowice
Tytuł:	PROJEKT REMONTU DROGI GMINNEJ W MIEJSCOWOŚCI RADOMIEROWICE
Skala:	1:25
PRZEKRÓJ A-A; B-B	