



# Przekrój C-C

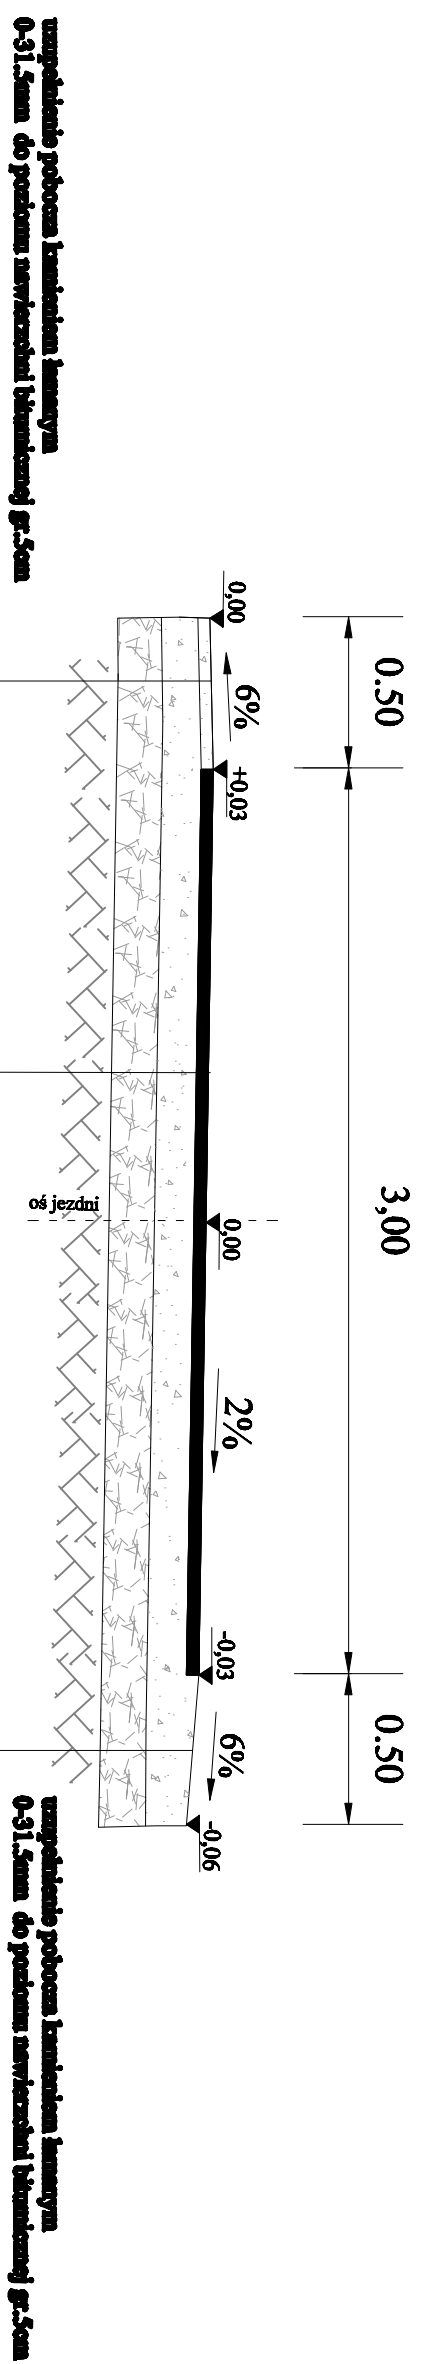

- konstrukcja drogi**
- w-wa ścierna z betonu asfaltowego gr.5cm
  - górna warstwa podbudowy z kamienia łamanego 0-31,5mm gr.10cm
  - dolna warstwa podbudowy z kamienia łamanego 0-63,0mm gr.15cm
  - podłoże gruntowe

# Przekrój D-D

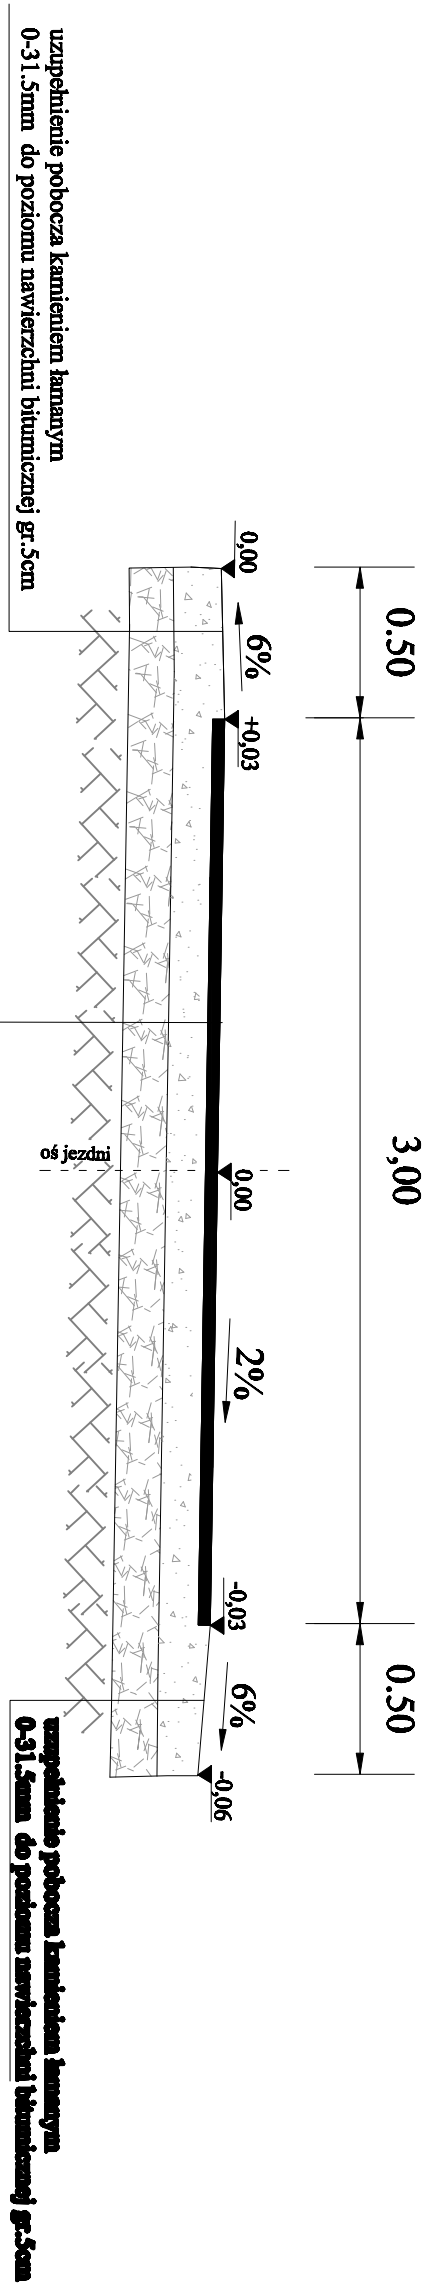

- konstrukcja drogi**
- w-wa ścierna z betonu asfaltowego gr.5cm
  - w-wa wytównawcza z kamienia łamanego 0-31,5mm gr.5cm
  - istn.podbudowa z kamienia.

		DROGOM Sp. z o.o.	
		PROJEKTOWY	
Lokalizacja		m. Radomierowice	
Tytuł		PROJEKT REMONTU DROGI GMINNEJ W MIEJSCOWOŚCI RADOMIEROWICE	
PRZEKRÓJ C-C; D-D		1:25	