




# Przekrój I - I

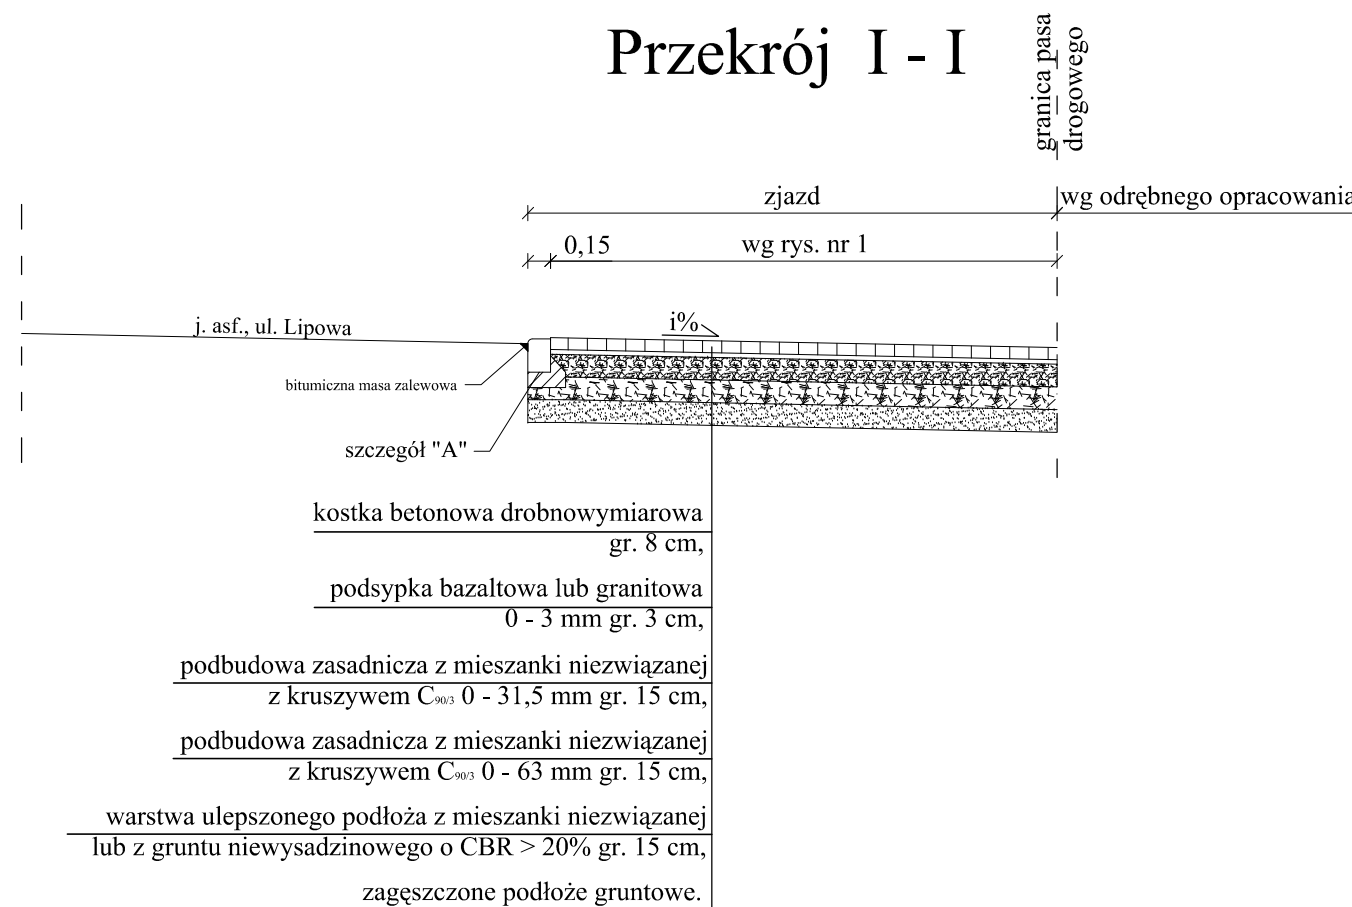


# Szczegół "A"

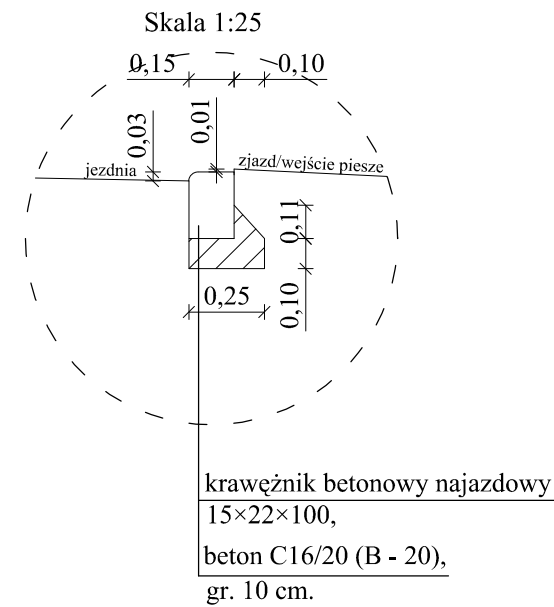


# Szczegół "B"

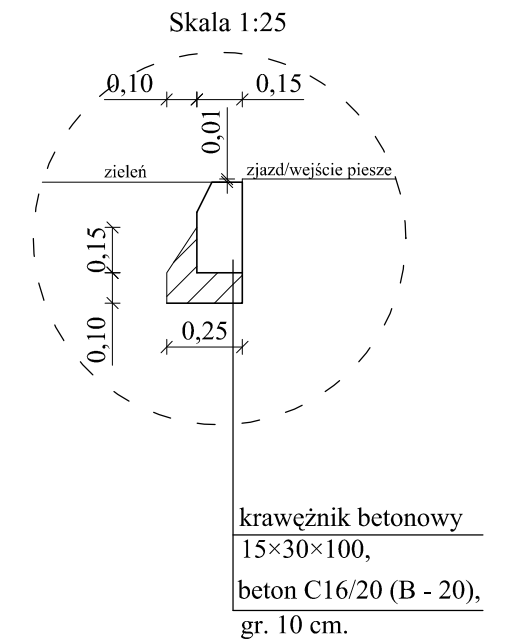

# Przekrój II - II

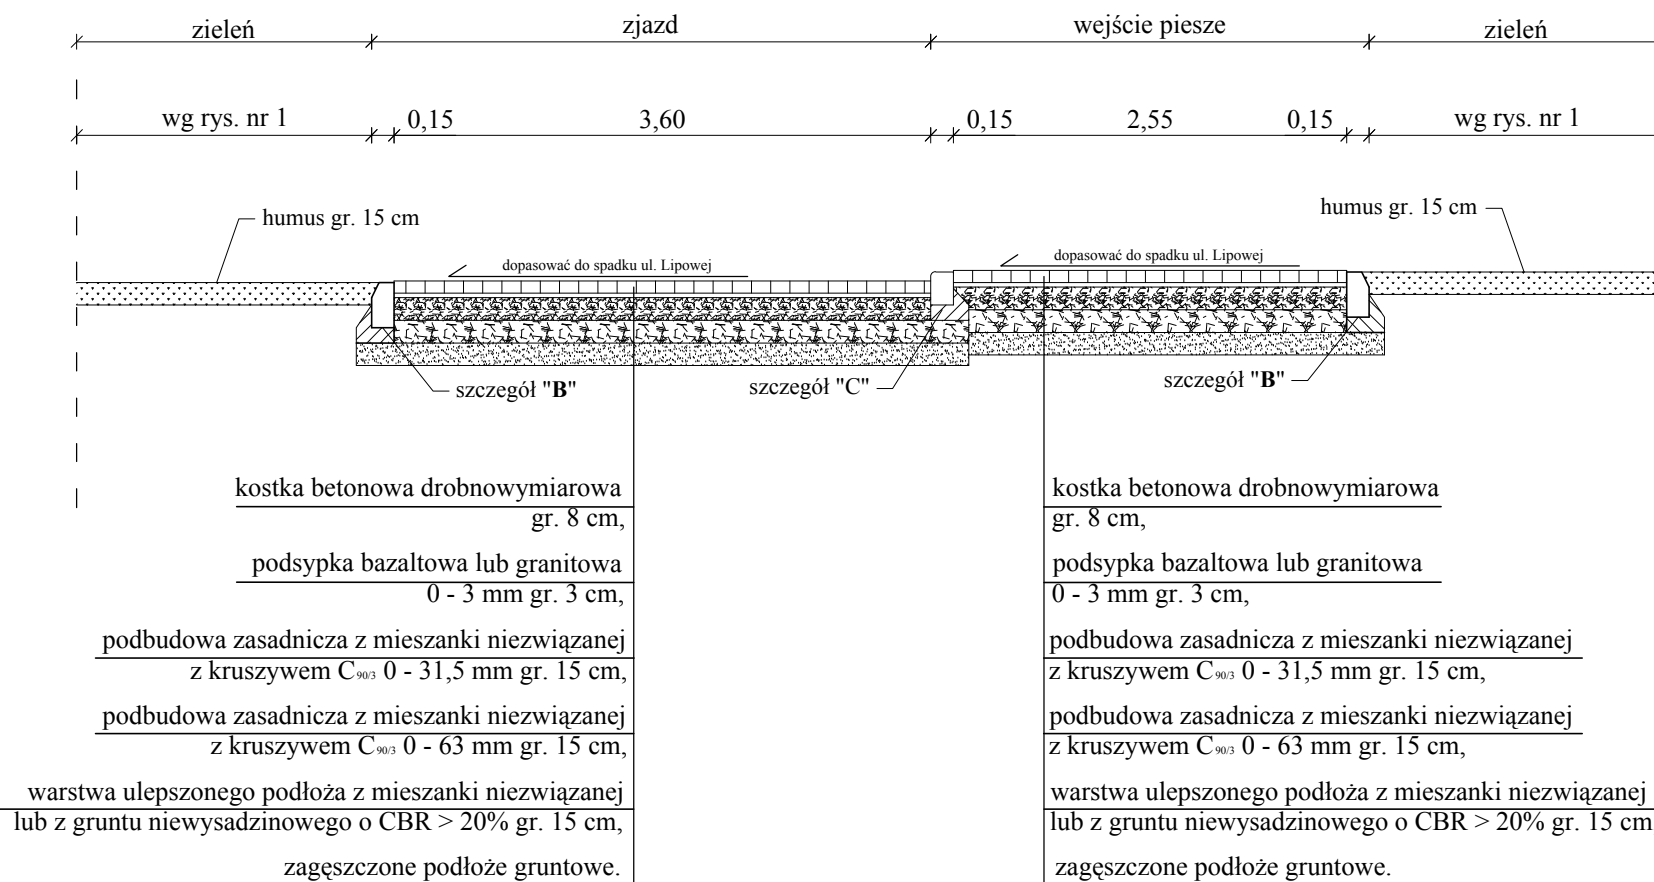

# Szczegół "C"

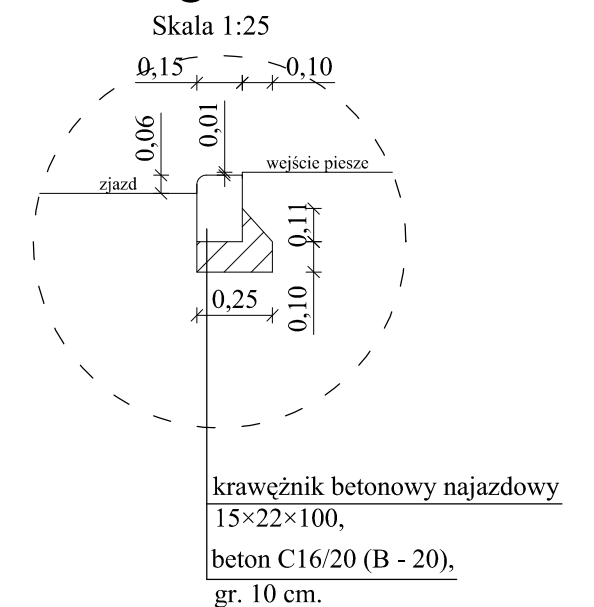

<p>ul. Cygana 4/213 45-131 Opole tel. 77 442-81-18 fax. 77 442-81-19</p>	Nazwa opracowania:				
	<b>BUDOWA PUNKTU SELEKTYWNEJ ZBIÓRKI ODPADÓW KOMUNALNYCH W MUROWIE</b>				
Stadium dokumentacji:	Lokalizacja: ul. Lipowa, m. Murów				
Projekt budowlano-wykonawczy	Inwestor: Gmina Murów, ul. Dworcowa 2, 46-030 Murów				
Przedmiot rysunku:	Wykonawcy	Imię i nazwisko	Nr uprawnień	Branża	Podpis
	Projektował:	inż. SEBASTIAN RAUDZIS	OPL/0283/PWOD/06	drogowa	
	Opracował:	mgr inż. ADRIAN ADAMOWICZ	-	drogowa	
	Sprawdził:	mgr inż. SEBASTIAN WILISOWSKI	OPL/0286/POOD/06	drogowa	
Data opracowania:	Skala:	Nr rysunku:		<b>D-2</b>	
maj 2018r.	1:25, 1:50				