




WIDOK BRAMY PRZESUWNEJ skala 1:25
Brama otwierana manualnie

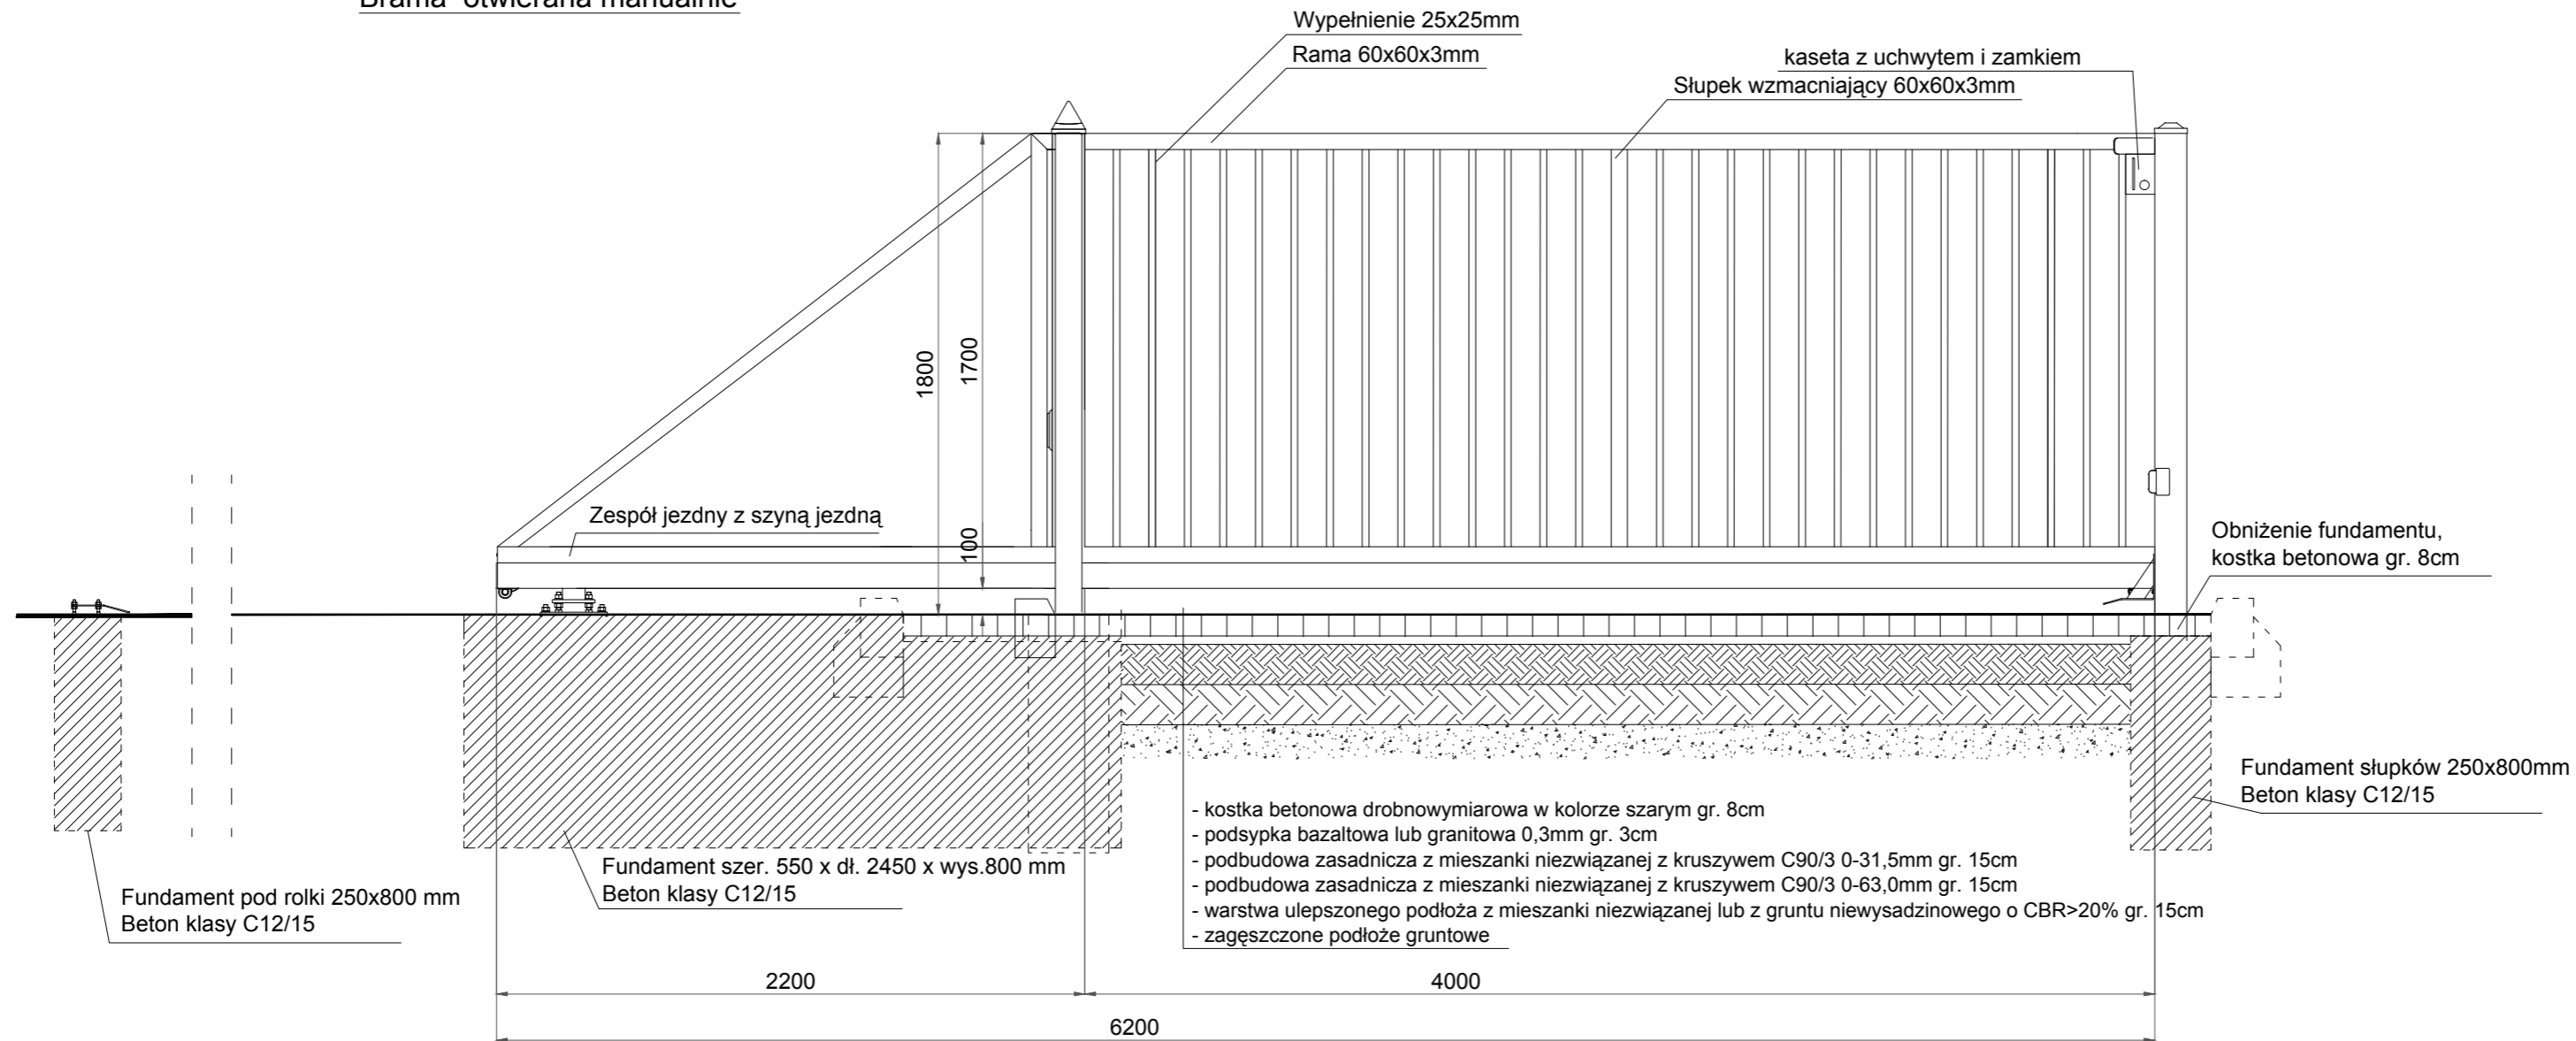

WIDOK BOCZNY

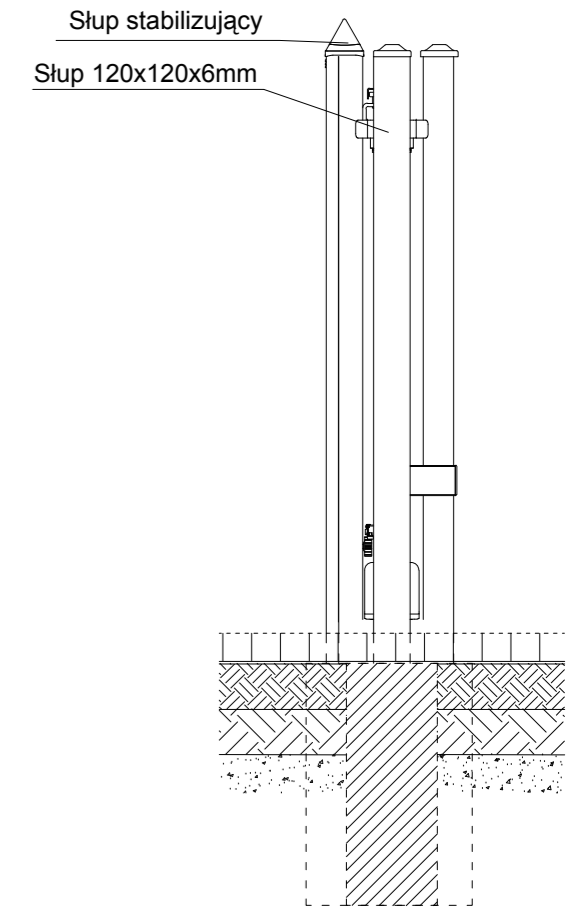

RZUT SKALA 1:25

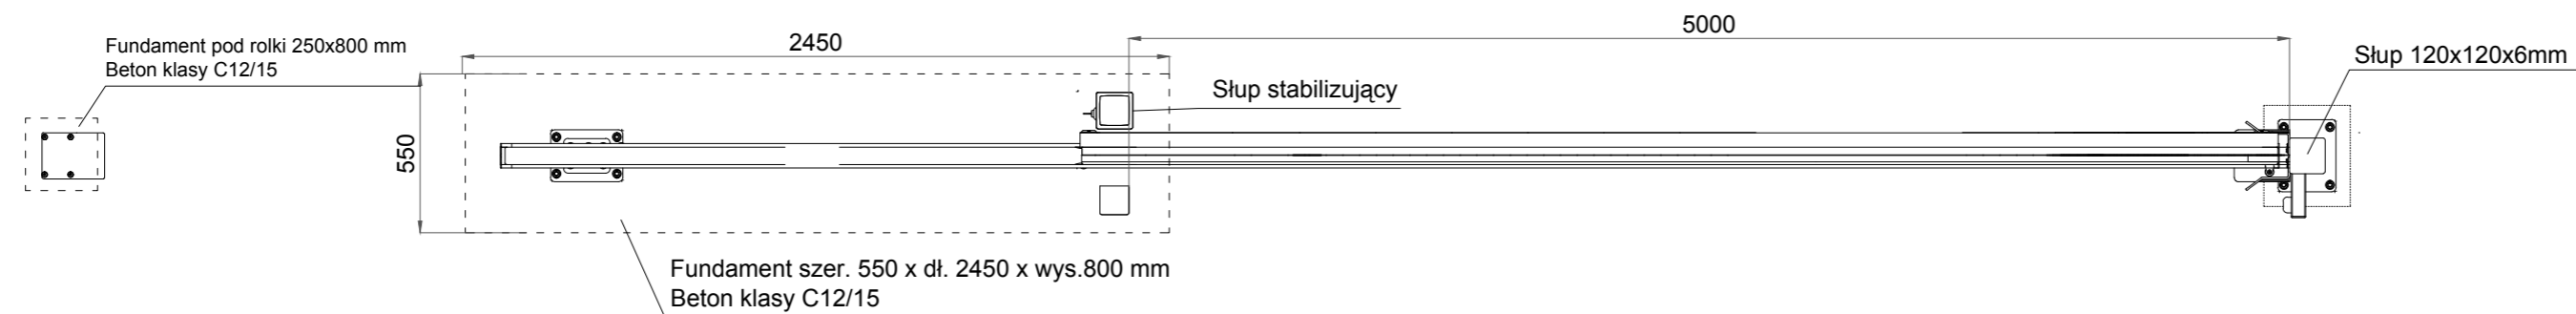

Brama przesuwna samonośna, zawieszona wysięgnikowo nad wjazdem.
Brama wyposażona w zespół jezdny z szyną jezdnią, słup zamykający z chwytakami oraz podporę tylną stabilizującą skrzydło po jej otwarciu.
Brama otwierana manualnie, wyposażona w uchwyt do otwierania oraz zamek na klucz.

Skrzydło bramy w ramie wykonanej z kształtowników 60x60x3mm wypełnione kształtownikiem 25x25mm (spawane do konstrukcji). Brama ocynkowana i pokryta farbą proszkową.

Słupki bramy 120x120x6mm ocynkowane, malowane proszkowo.
Słupki zamknięte zaślepkami z tworzywa sztucznego.

 ul. Cygana 4/213 45-131 Opole tel. 77 442-81-18 fax. 77 442-81-19	Nazwa opracowania:				
	BUDOWA PUNKTU SELEKTYWNEJ ZBIÓRKI ODPADÓW KOMUNALNYCH W MUROWIE				
Stadium dokumentacji: Projekt budowlano-wykonawczy	Lokalizacja: ul. Lipowa, m. Murów Inwestor: Gmina Murów, ul. Dworcowa 2, 46-030 Murów				
Przedmiot rysunku: RYSUNEK OGRODZENIA - BRAMA WEWNĘTRZNA	Wykonawcy	Imię i nazwisko	Nr uprawnień	Branża	Podpis
	Projektował:	RYSZARD ŚNIEŻEK	247/88/OP	konstrukcyjna	
	Opracował:	AGATA MIKULA	-	konstrukcyjna	
	Sprawił:	PAWEŁ ŚNIEŻEK	OPL/1305/PWBkb/16	konstrukcyjna	
Data opracowania: maj 2018r.	Skala:	1:25		Nr rysunku:	K-4