



WIDOK PRZESŁA SKALA 1:25

WIDOK BOCZNY

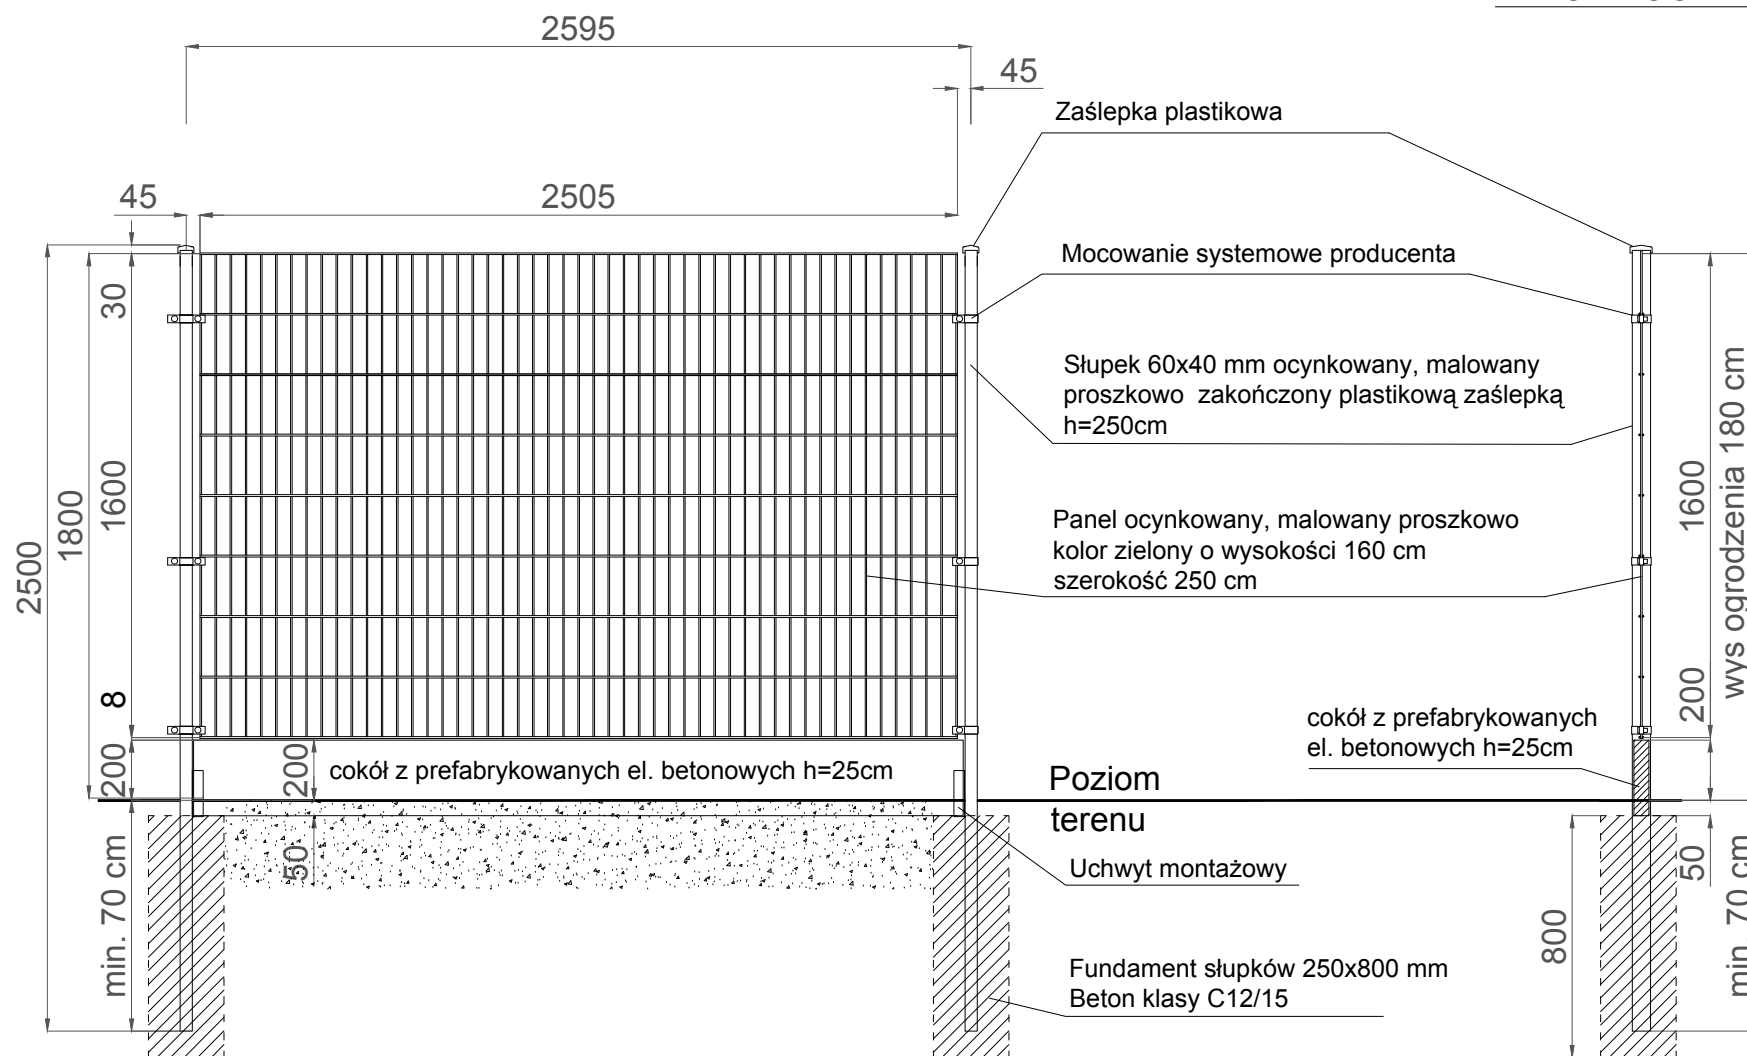

RZUT SKALA 1:25

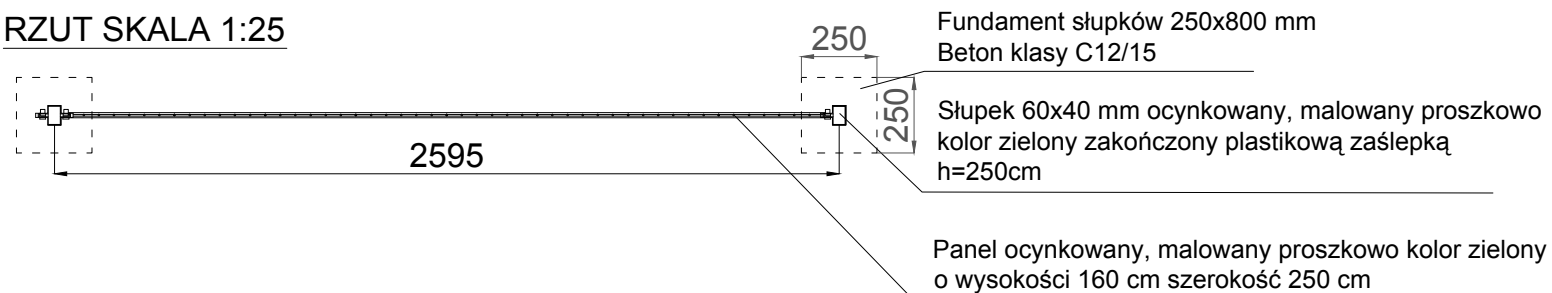

Panel zgrzewany z prętów stalowych (poziomych podwójnych i pionowych pojedynczych) ocynkowanych, malowanych proszkowo.

Średnica drutu poziomego (podwójnego) 2x8 mm.

Średnica drutu pionowego 6mm.

Wymiar oczek prostokątnych 50x200 mm.

Szerokość panela 250 cm, wysokość panela 160 cm.

Panel zakończony od góry podwójnym drutem poziomym - bez wystających ostrych elementów.

Słup o przekroju 60x40x2,5 mm ocynkowane, malowane proszkowo. Montaż panela za pomocą obejm wg. systemu producenta.


Furtka wykonana z rama 60x60x3 mm wypełniona kształtownikiem 25x25 mm (spawane do konstrukcji). Furtka ocynkowana, malowana farbą.

Słupki furtki 80x80x6 mm ocynkowane, malowane proszkowo. Słupki zamknięte zaślepkami z tworzywa sztucznego.


WIDOK FURTKI SKALA 1:25

WIDOK BOCZNY

Szt. 2 - przed montażem  
zweryfikować kierunki otwierania

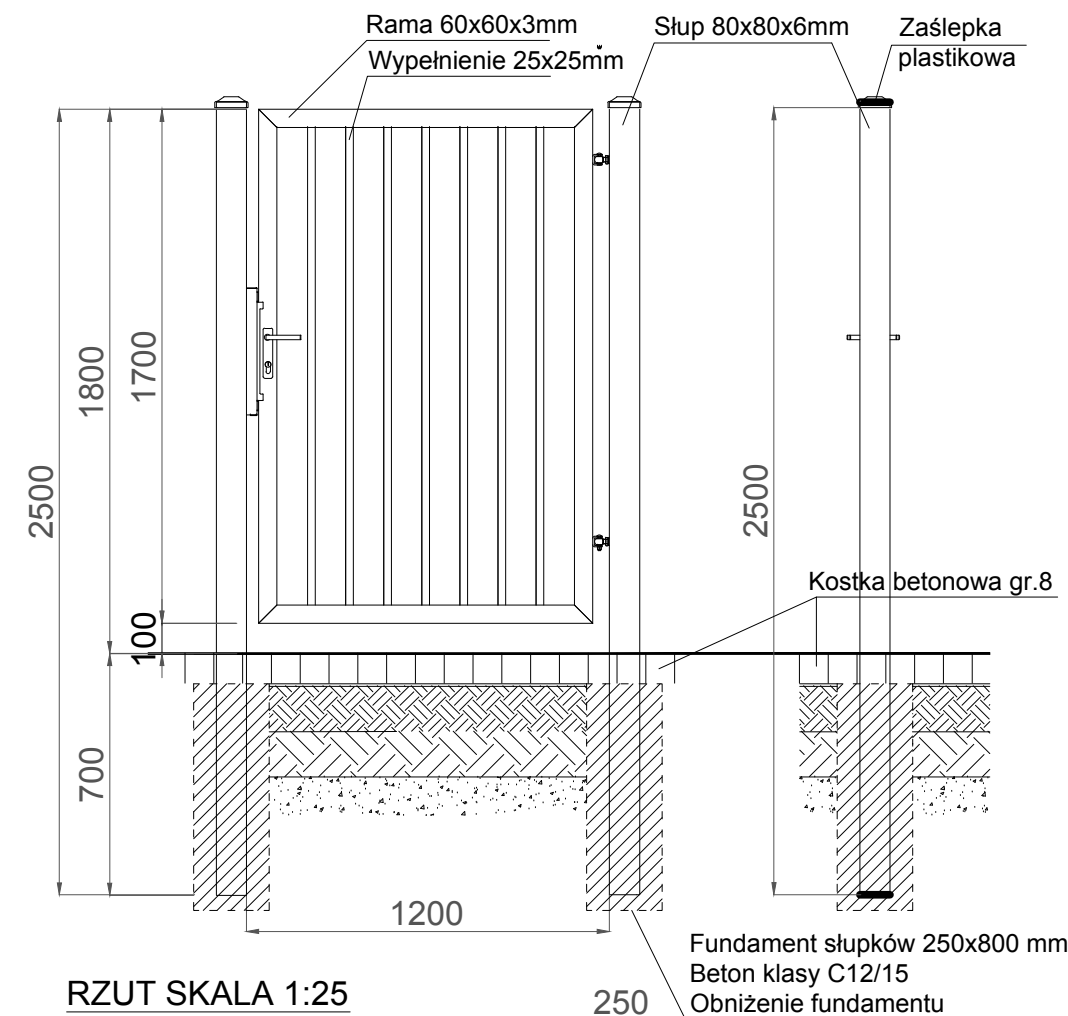

RZUT SKALA 1:25

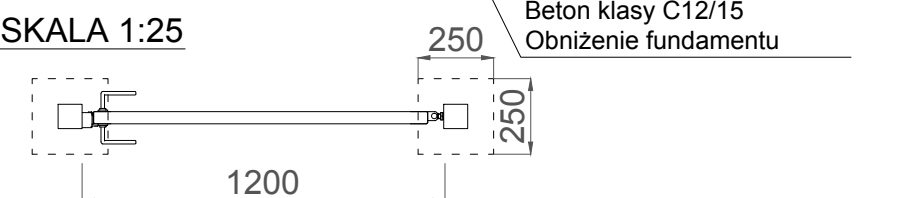

Elementy stalowe ocynkowane, malowane proszkowo - kolor do ustalenia z inwestorem. Kolor z palety standardowej np. 7016

Łączna długość ogrodzenia bez bram przesuwnych i furtek wynosi ok. 101mb.

Brama przesuwna 1 x 5m (z napędem elektrycznym)

Brama przesuwna 1 x 4m (otwierana manualnie)

Furtka 2 x 1,2m

 ul. Cygana 4/213 45-131 Opole tel. 77 442-81-18 fax. 77 442-81-19	Nazwa opracowania:				
	<b>BUDOWA PUNKTU SELEKTYWNEJ ZBIÓRKI ODPADÓW KOMUNALNYCH W MUROWIE</b>				
Stadium dokumentacji:	Lokalizacja: ul. Lipowa, m. Murów				
Projekt budowlano-wykonawczy	Inwestor: Gmina Murów, ul. Dworcowa 2, 46-030 Murów				
Przedmiot rysunku:	Wykonawcy	Imię i nazwisko	Nr uprawnień	Branża	Podpis
<b>RYSUNEK OGRODZENIA - FURTKA I PRZESŁO</b>	Projektował:	inż. arch. RYSZARD ŚNIEŻEK	247/88/OP	konstrukcyjna	
	Opracował:	inż. arch. AGATA MIKULA	-	konstrukcyjna	
	Sprawdził:	mgr inż. arch. PAWEŁ ŚNIEŻEK	OPL/1305/PWBKb/16	konstrukcyjna	
Data opracowania:	Skala:		Nr rysunku:		
maj 2018r.	<b>1:25</b>		<b>K-5</b>		