




SZCZEGÓŁ SCHODÓW ZEWNĘTRZNYCH
RZUT Z GÓRY SKALA 1:50

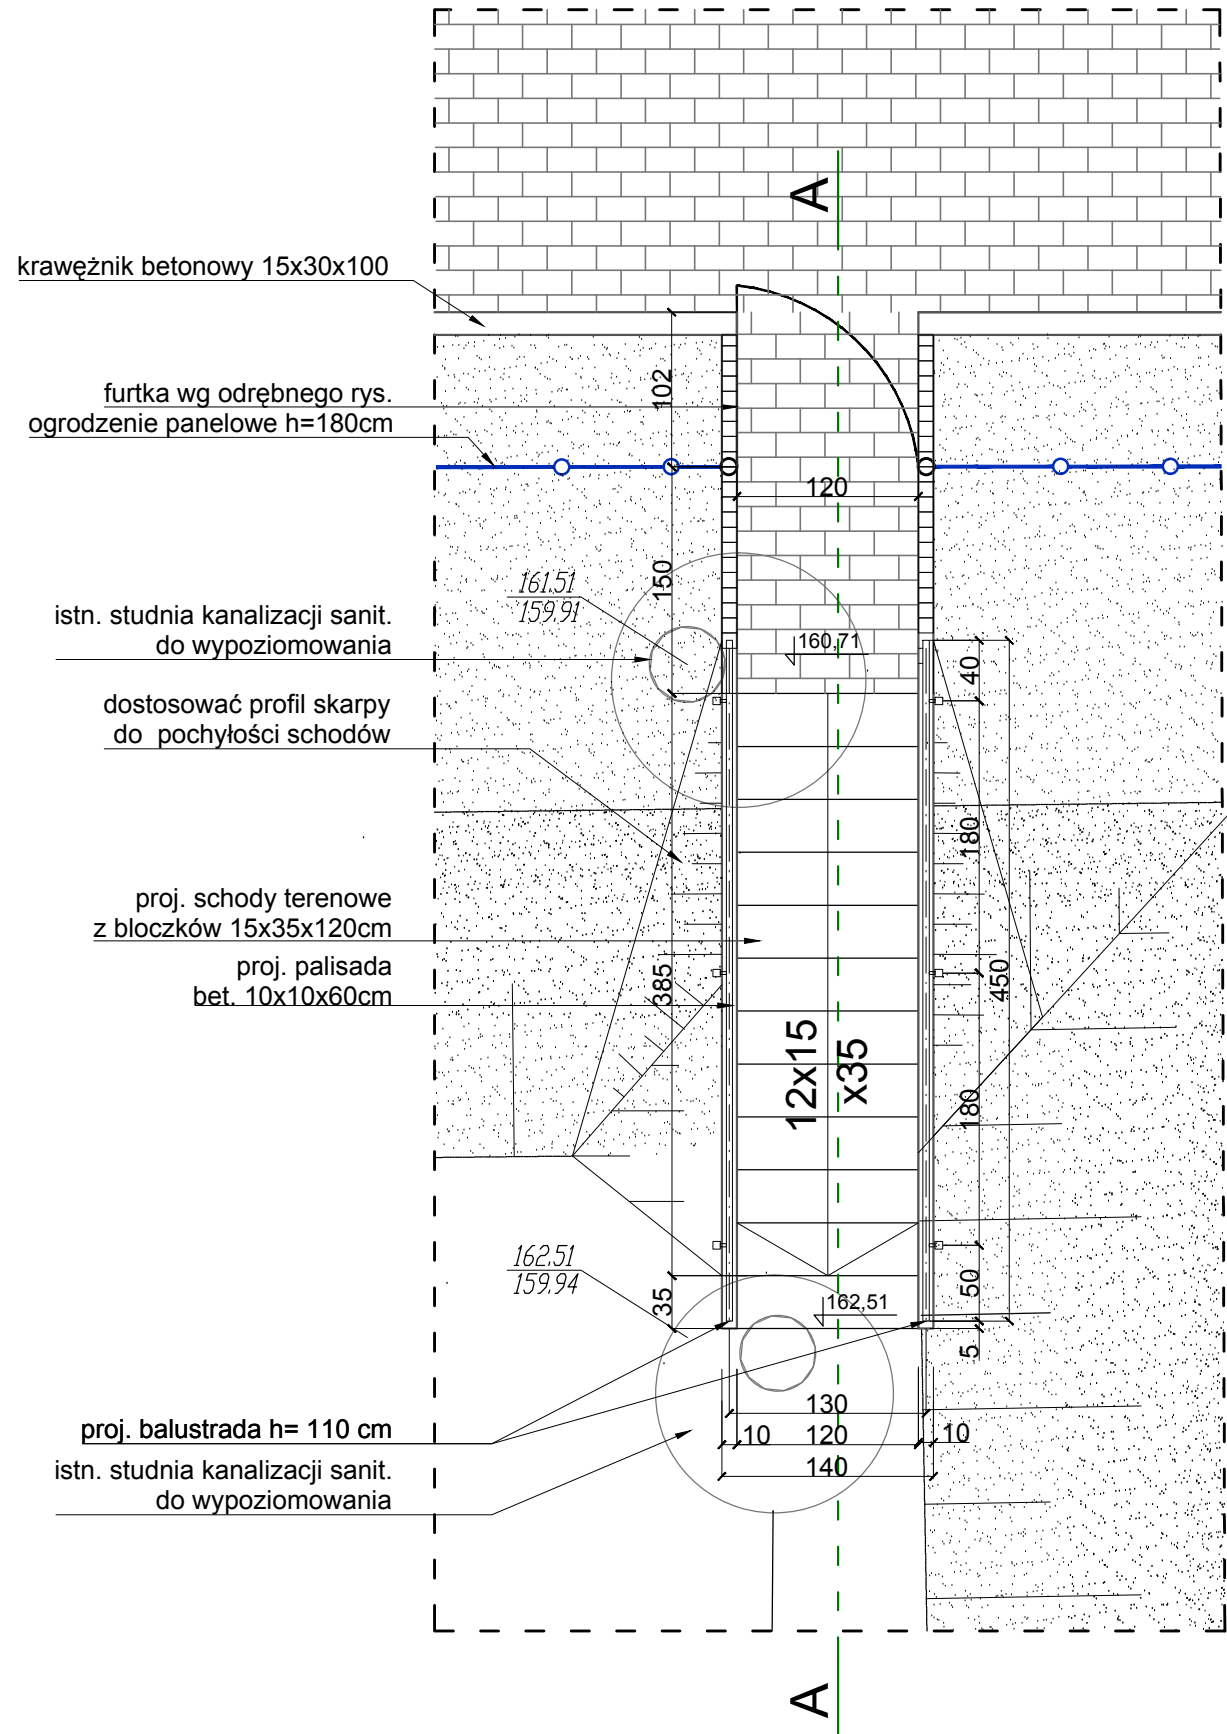

PRZEKRÓJ PRZEZ SCHODY A-A SKALA 1:50

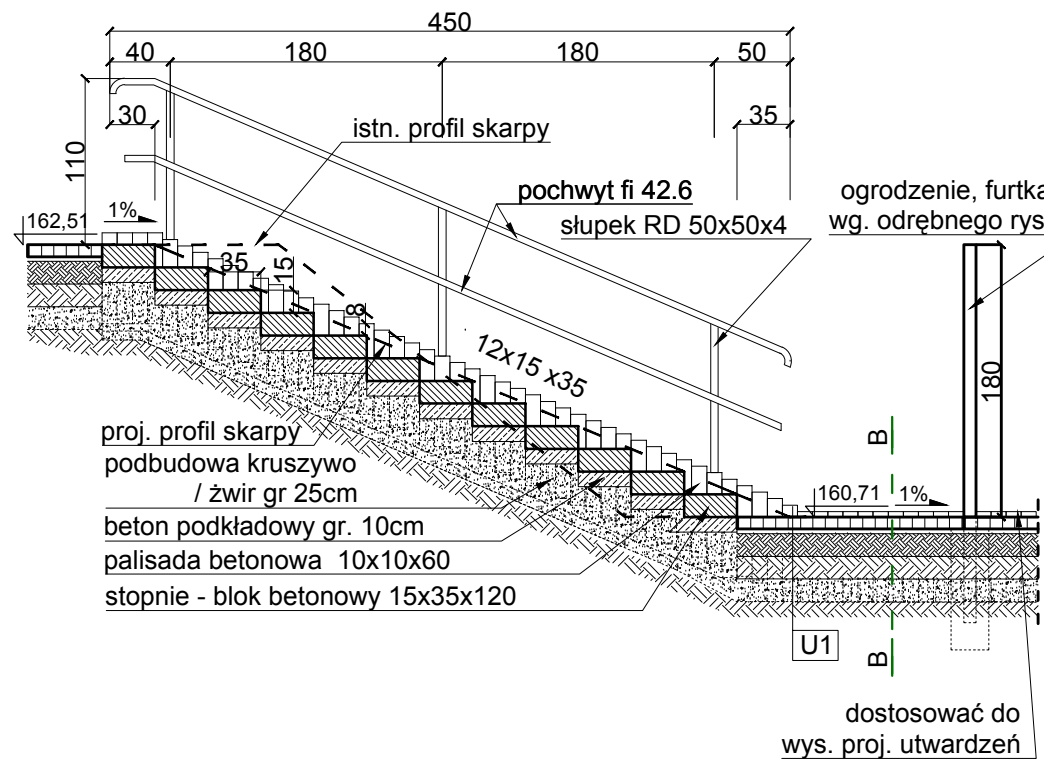

PRZEKRÓJ B-B SKALA 1:50

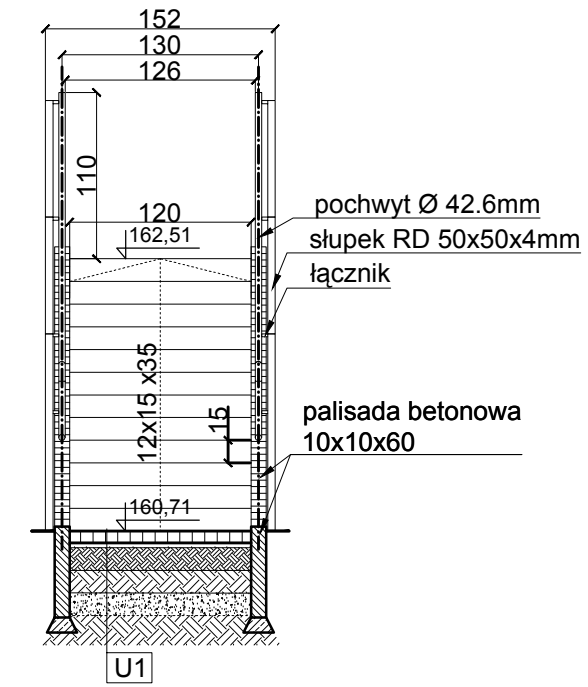

U1


- kostka betonowa drobnowymiarowa w kolorze szarym gr.8cm
- podsypka bazaltowa lub granitowa 0,3mm gr.3cm
- podbudowa zasadnicza z mieszanki niezwiązanej z kruszywem C90/3 0-31,5mm gr.15cm
- podbudowa zasadnicza z mieszanki niezwiązanej z kruszywem C90/3 0-63,0mm gr.15cm
- warstwa ulepszonego podłoża z mieszanki niezwiązanej lub z gruntu niewysadzinowego o CBR>20% gr. 15cm
- zagęszczone podłoże gruntowe


UWAGI:

- Fundamenty posadzić na gruncie rodzimym nośnym, przed wylaniem fund. wezwać uprawnionego geologa celem odbioru gruntu pod fundament
- W przypadku zastania na poziomie posadowienia gruntów nienośnych należy je zastąpić poduszką żwirowo - piaskową zagęszczoną do $J_d=0,6$
- Profil skarpy dostosować od pochyłości schodów

DETAL MOCOWANIA SŁUPKA DO OBRZEŻA OPOROWEGO

Mocowanie na fundamencie
Widok z góry

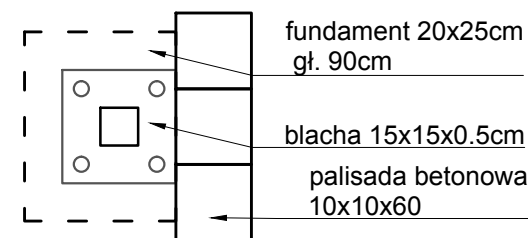

 ul. Cygana 4/213 45-131 Opole tel. 77 442-81-18 fax. 77 442-81-19	Nazwa opracowania:				
	BUDOWA PUNKTU SELEKTYWNEJ ZBIÓRKI ODPADÓW KOMUNALNYCH W MUROWIE				
Stadium dokumentacji: Projekt budowlano-wykonawczy	Lokalizacja: ul. Lipowa, m. Murów Inwestor: Gmina Murów, ul. Dworcowa 2, 46-030 Murów				
Przedmiot rysunku:	Wykonawcy	Imię i nazwisko	Nr uprawnień	Branża	Podpis
RYSunEK SCHODÓW ZEWNĘTRZNYCH	Projektował:	inż. arch. RYSZARD ŚNIEŻEK	247/88/OP	konstrukcyjna	
	Opracował:	inż. arch. AGATA MIKULA	-	konstrukcyjna	
	Sprawił:	mgr inż. arch. PAWEŁ ŚNIEŻEK	OPL/1305/PWBKb/16	konstrukcyjna	
Data opracowania: maj 2018r.	Skala: 1:50		Nr rysunku: K-6		