



Ruszt żeliwny szczelinowy
klasy D400

Ścianka czołowa

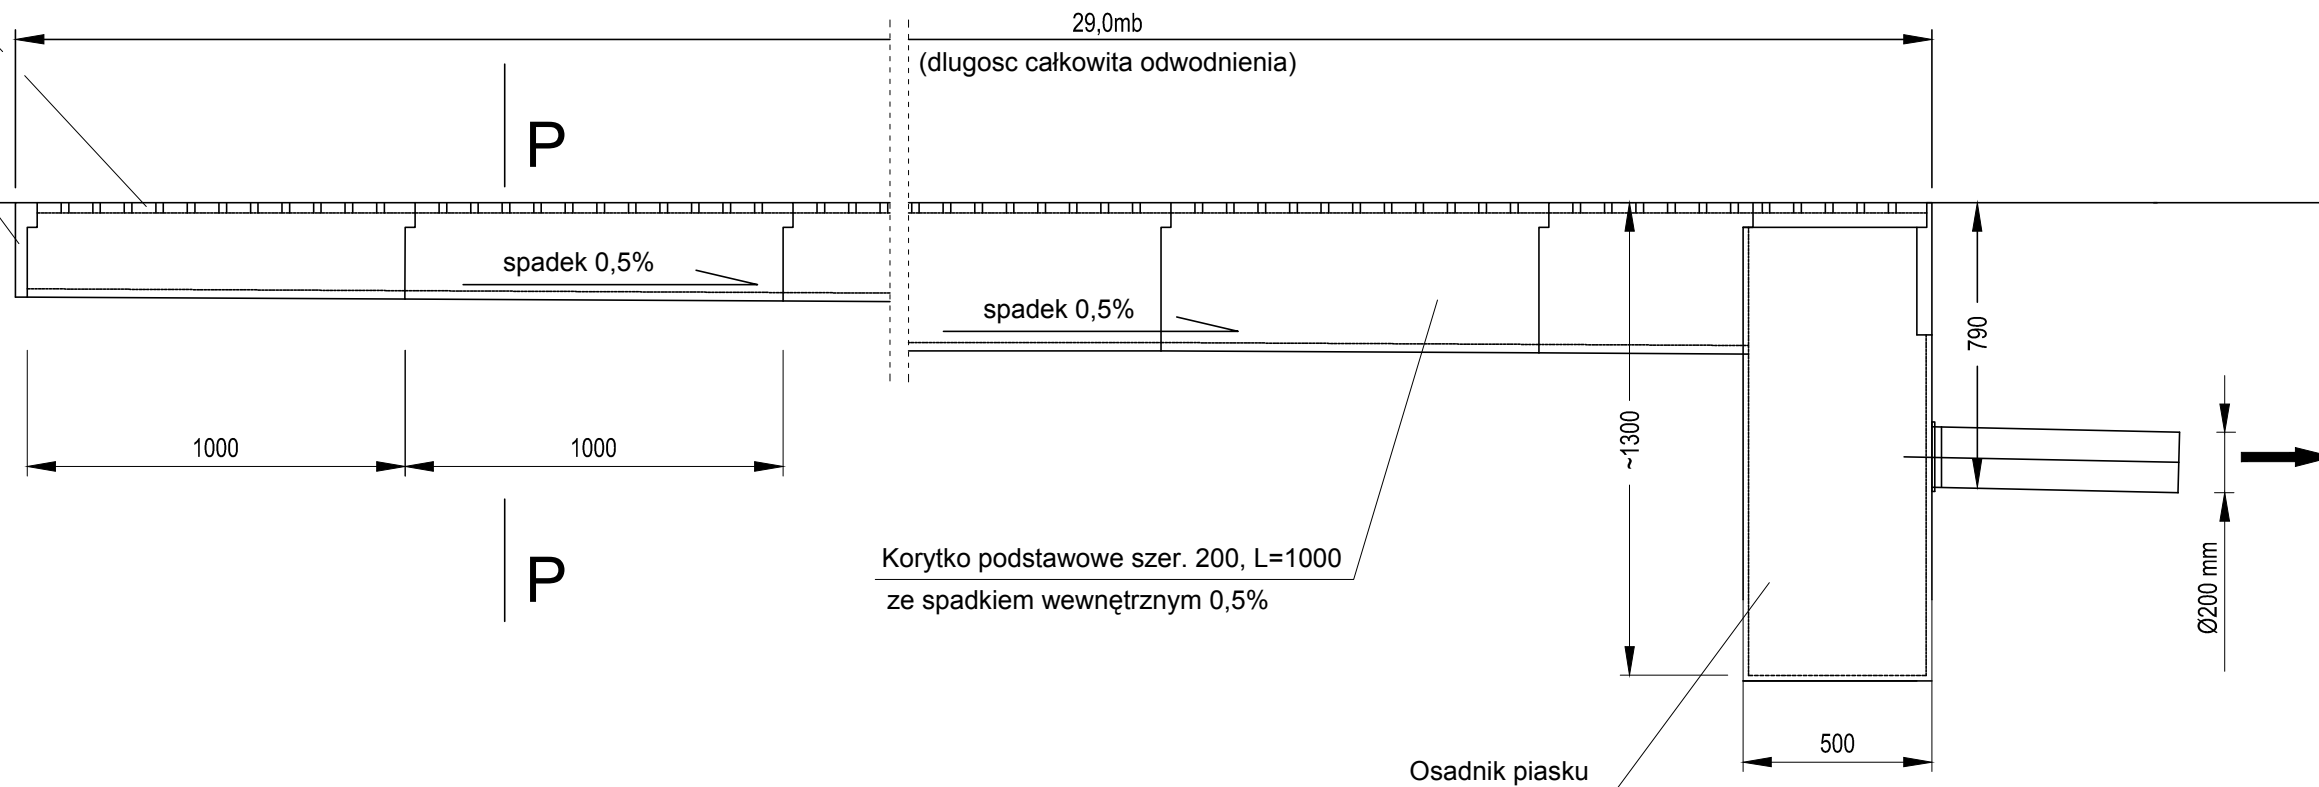

P - P

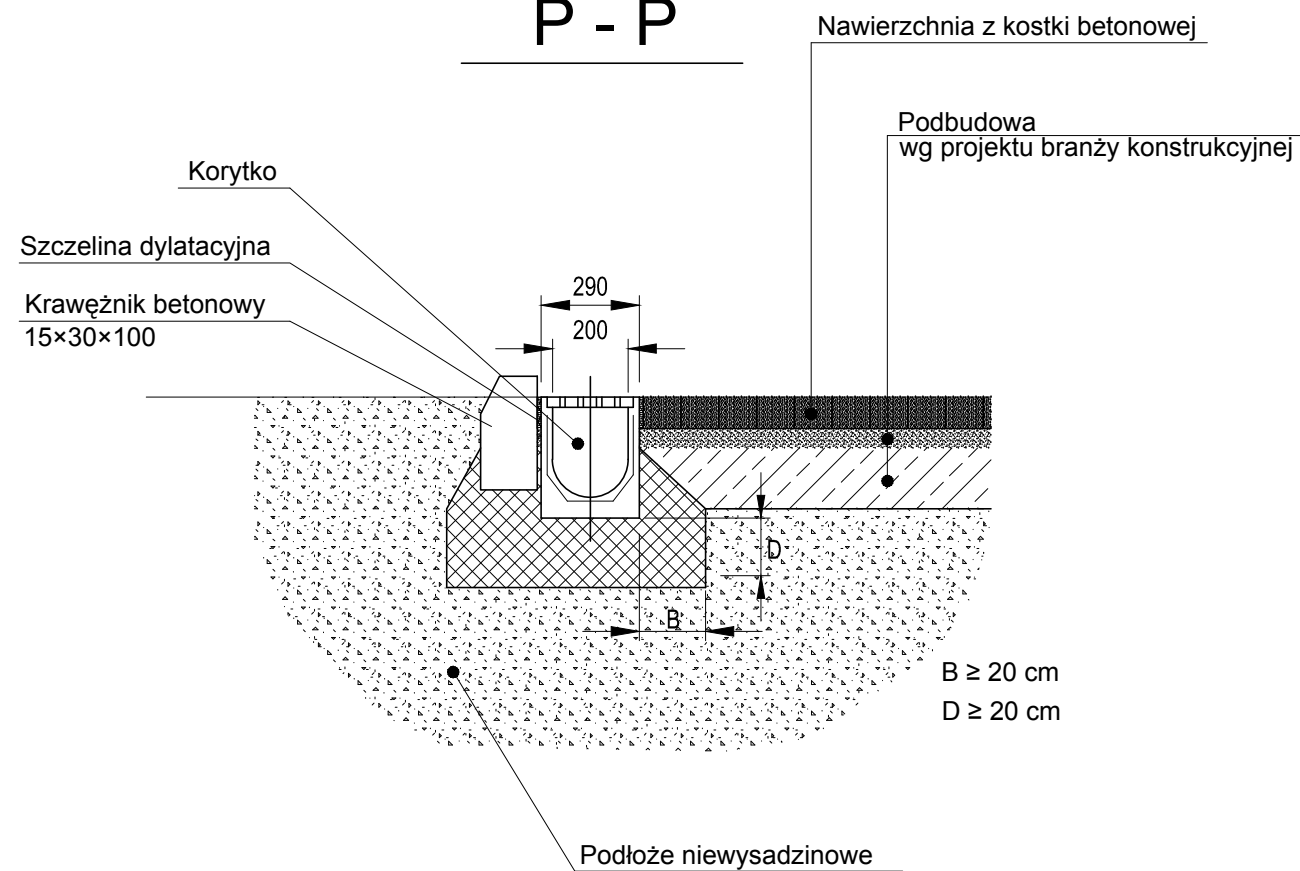

ul. Cygana 4/213 45-131 Opole
tel. 77 442-81-18 fax. 77 442-81-19

Stadium dokumentacji:
Projekt budowlano-wykonawczy

Przedmiot rysunku:

ODWODNIENIE
LINIOWE

Nazwa opracowania:

**BUDOWA PUNKTU SELEKTYWNEJ ZBIÓRKI
ODPADÓW KOMUNALNYCH W MUROWIE**

Lokalizacja: ul. Lipowa, m. Murów

Inwestor: Gmina Murów, ul. Dworcowa 2, 46-030 Murów

Wykonawcy	Imię i nazwisko	Nr uprawnień	Branża	Podpis
Projektował:	MIROSLAW BRZEZIŃSKI	352/94/OP	sanitarna	
Opracował:	mgr inż. MAREK KLYK	-	sanitarna	
Sprawdził:	mgr inż. ROMUALD MACIANTOWICZ	206/94/OP	sanitarna	

Data opracowania:
maj 2018r.

Skala:
1:20

Nr rysunku:
S-4