


PROFIL RUROCIĄGU W-1


POZIOM PORÓWNAWCZY: 150.00 m n.p.m.

RZĘDNA TERENU ISTN.	161.20	161.25	161.18	161.03	160.75	160.75
RZĘDNA OSI RUROCIĄGU	159.70	159.60 159.61	159.55	159.43	159.35	159.25
ZAGŁĘBIENIE OSI RUROCIĄGU	1.50	1.65	1.63	1.68	1.50	1.50
SPADKI, DŁUGOŚCI	3.2%		14.0m			
ŚREDNICA, MATERIAŁ	Ø90x4,3mm PVC-U SDR21 PN10					
ODLEGŁOŚCI	0.0	3.0	8.5	11.0	14.0	14.5
	WZ1		14.0		n1	Hn1

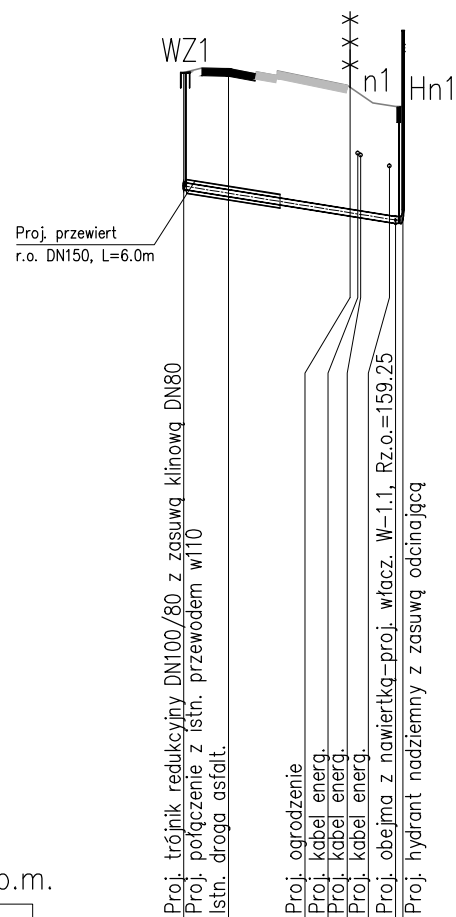

W-1.1

150.00 m n.p.m.

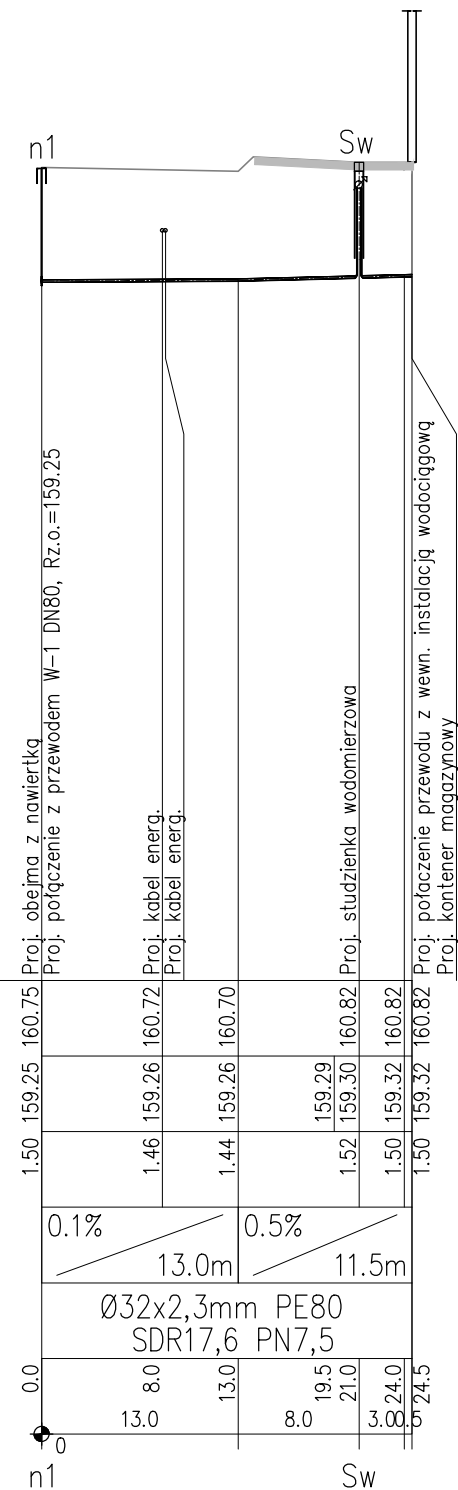

 ul. Cygana 4/213 45-131 Opole tel. 77 442-81-18 fax. 77 442-81-19	Nazwa opracowania:				
	BUDOWA PUNKTU SELEKTYWNEJ ZBIÓRKI ODPADÓW KOMUNALNYCH W MUROWIE				
Stadium dokumentacji:	Lokalizacja: ul. Lipowa, m. Murów				
Projekt budowlano-wykonawczy	Inwestor: Gmina Murów, ul. Dworcowa 2, 46-030 Murów				
Przedmiot rysunku:	Wykonawcy	Imię i nazwisko	Nr uprawnień	Branża	Podpis
	Projektował:	MIROSLAW BRZEZIŃSKI	352/94/OP	sanitarna	
	Opracował:	MAREK KLYK	-	sanitarna	
	Sprawdził:	ROMUALD MACIANTOWICZ	206/94/OP	sanitarna	
	Data opracowania:	Skala:	Nr rysunku:		
	maj 2018r.	1:100/500	S-6		