



UKŁAD PŁYTEK POSADZKOWYCH
ŚWIETLICA WIEJSKA
SKALA: 1:50

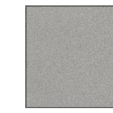

Płytki gresowe techniczne o wymiarze 30x30x0,76cm

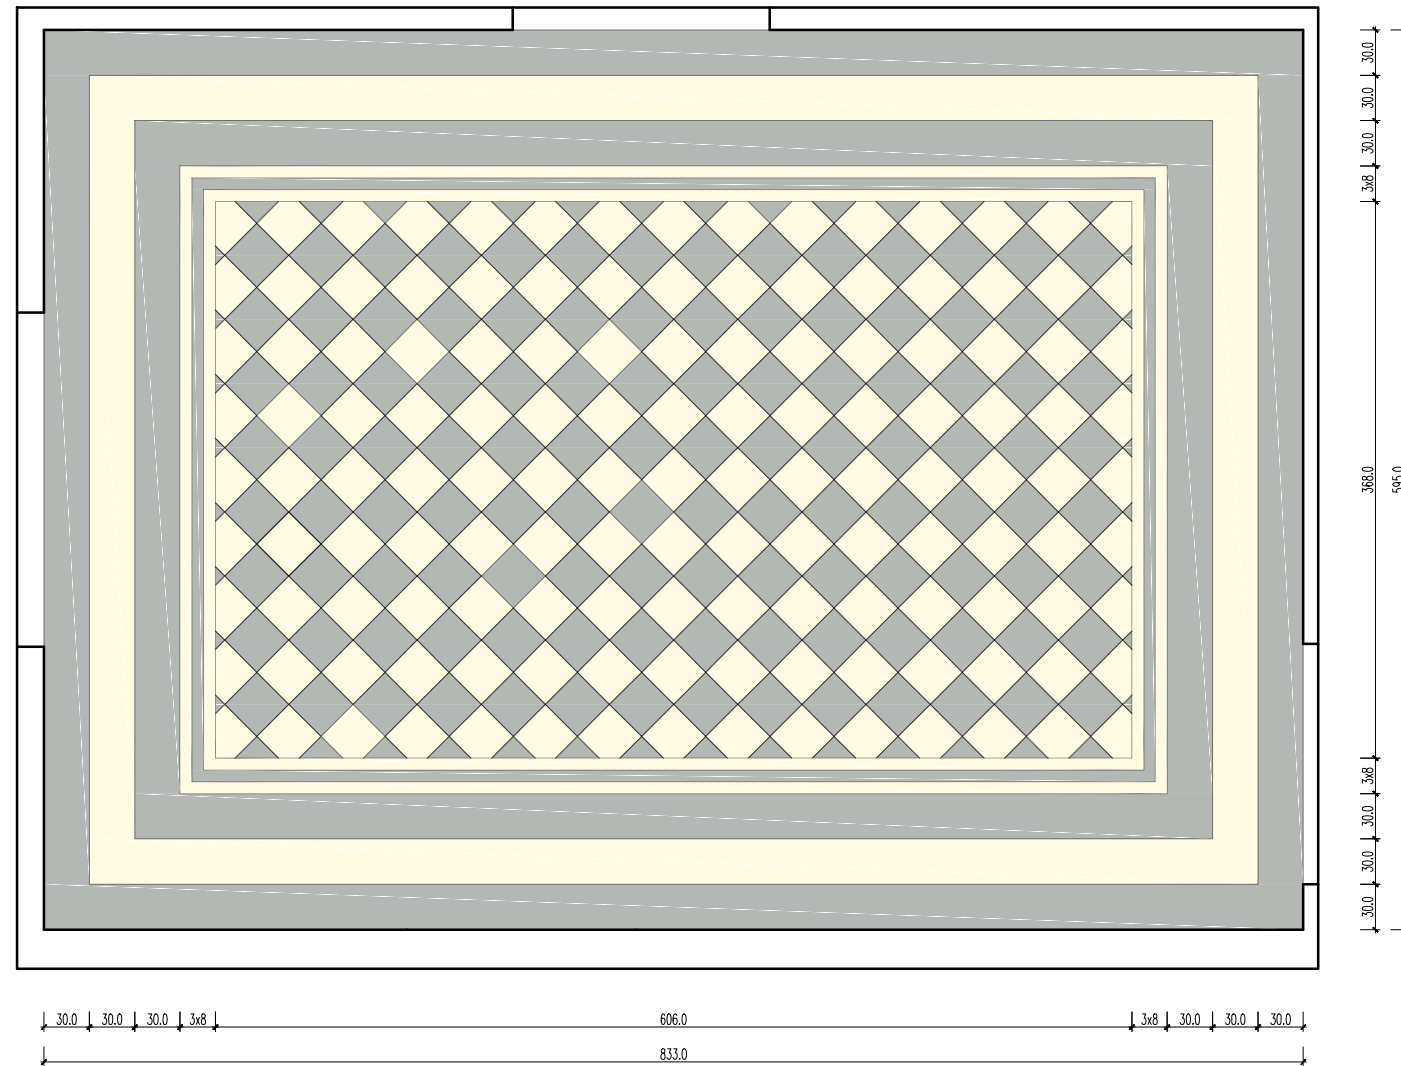

Płytki gresowe techniczne o wymiarze 30x30x0,76cm

DANE TECHNICZNE PŁYTEK POSADZKOWYCH:

Nasiakliwość wodna [%]	<0,1
Siła tamiąca [N]	min. 1500
Wytrzymałość na zginanie [N/mm ²]	Min. 45
Mrozoodporność	TAK
Odporność na wgłębne ścieranie [mm ³]	Max 140
Odporność na płamienie	Min. klasa 3
Odporność na kwasy i zasady o słabym stężeniu	Klasa ULA
Antypoślizgowość	R10.
Wykończenie powierzchni	matowa.

Pracownia Konstrukcyjno - Architektoniczna VisKon 3D
SZYMON RADLAK
ul. o. Feliksa Kosa 8B; 45-940 Opole
NIP: 9910290034; REGON: 161521100
tel. kom.: 501 397 413; e - mail: viskon3d@gmail.com

INWESTOR
GMINA MURÓW, UL. DWORCOWA 2, 46 - 030 MURÓW,
NIP: 991 - 049 - 49 - 72

INWESTYCJA
PROJEKT WYKONAWCZY ZAMIENNY DO DECYZJI NR 353/2016 Z DNIA 25.05.2016 ZMIENIONEJ DECYZJĄ Z DNIA 10.10.2018 ZNAK: WB.6740.699.2018.DB - „REMONT WRAZ Z PRZEBUDOWĄ CZĘŚCI ZABYTKOWEGO DWORCA PKP W MURÓWIE” Z DOCELOWĄ NAZWĄ „UTWORZENIE CENTRUM PRZYRODY I TECHNIKI „BORSUK” POPRZECZ REMONT, PRZEBUDOWĘ I ORGANIZACJĘ ZABYTKOWEGO ZESPOŁU DWORCA KOLEJOWEGO W MURÓWIE” W ZAKRESIE PRZEBUDOWY WRAZ ZE ZMIANĄ SPOSOBU UŻYTKOWANIA LOKALU MIESZKALNEGO NA LOKAL BIUROWY Z PRZEZNACZENIEM DLA GMINNEGO OŚRODKA POMOCY SPOŁECZNEJ.

OBIEKT
BUDYNEK DWORCA PKP,
46 - 030 MURÓW, UL. DWORCOWA 3, DZ. NR 306/2 k. m. 2.

TREŚĆ RYSUNKU
UKŁAD PŁYTEK POSADZKOWYCH - SALA WIEJSKA.

ARCHITEKTURA	PROJEKTOWAŁ:	NR UPRAWNIEN	PODPIS	DATA	STADIUM:
	mgr inż. arch Marek Jacak	07/08/DOIA		10.2019	PROJEKT WYKONAWCZY
	SPRAWDZIŁ:	NR UPRAWNIEN	PODPIS	DATA	BRANŻA
	mgr inż.arch P. Skwarek	17/06/DOIA		10.2019	BUDOWLANA
	WSPÓŁPRACA:	NR UPRAWNIEN	PODPIS	DATA	SKALA
	mgr inż. Szymon Radlak	-		10.2019	1:50
					NR RYSUNKU
					AD - 1

UWAGA:

1. WSZYSTKIE WYMIARY NALEŻY BEZWZGLĘDNIE SPRAWDZIĆ NA BUDOWIE W TRAKCIE REALIZACJI INWESTYCJI.
2. NINIEJSZY RYSUNEK NALEŻY ROZPATRYWAĆ ŁĄCZNIE Z CAŁĄ DOKUMENTACJĄ PROJEKTOWĄ.

WSZELKIE PRAWA AUTORSKIE ZASTRZEŻONE.