



DRZWI DREWNIANE DO RENOWACJI-pzd1

SKALA: 1:25

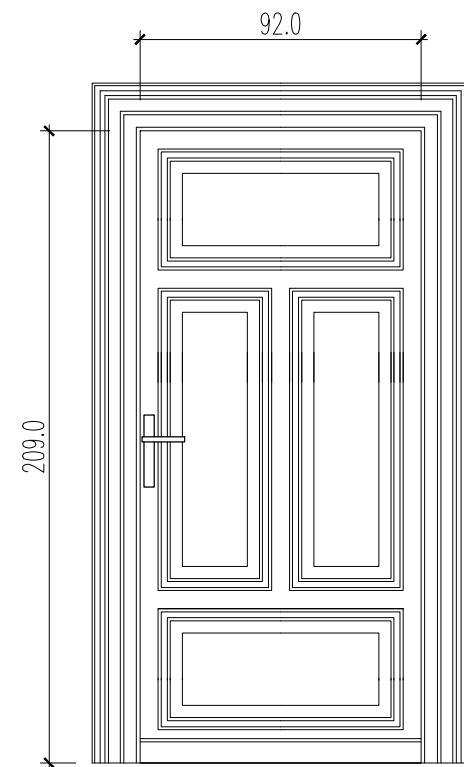

DRZWI DREWNIANE DO RENOWACJI-pzd2

SKALA: 1:25

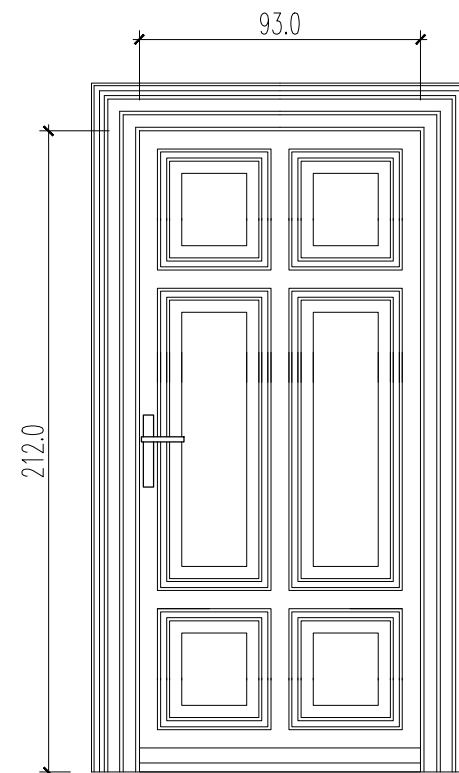

Drzwi posiadają ościeżnice pełne na całą grubość muru i opaskę obustronną wokółdrzwiową.
 Drzwi drewniane, ościeżnice i opaski przeznaczone do renowacji należy oczyścić z powłok malarskich, przeprowadzić ich gruntowną renowację włącznie z wymianą okuć. Wszystkie okucia montować jako mosiężne włącznie z klamką i szyldem – stylizowaną, ozdobną.
 Istniejących drzwi i ościeżnice podlegają przełożeniu zgodnie z opracowaniem rysunkowym (projektowany kierunek otwierania wskazany na rzucie kondygnacji).
 Drzwi pomalować dyspersyjną farbą z inhibitorem korozji – mat.
 Należy przywrócić pierwotną kolorystykę stolarki na podstawie badań stratygraficznych warstw malarskich.

FOTOGRAFIA

DRZWI DREWNIANE pzd1 DO RENOWACJI



FOTOGRAFIA

DRZWI DREWNIANE pzd2 DO RENOWACJI



UWAGA:

1. WSZYSTKIE WYMIARY NALEŻY BEZWZGLĘDNI SPRAWDZIĆ NA BUDOWIE W TRAKCIE REALIZACJI INWESTYCJI.
2. NINIEJSZY RYSUNEK NALEŻY ROZPATRYWAĆ ŁĄCZNIE Z CAŁĄ DOKUMENTACJĄ PROJEKTOWĄ.

Pracownia Konstrukcyjno - Architektoniczna VisKon 3D SZYMON RADŁAK ul. o. Feliksa Kosa 8B; 45-940 Opole NIP: 9910290034; REGON: 161521100 tel. kom.: 501 397 413; e - mail: viskon3d@gmail.com					
INWESTOR: GMINA MURÓW, UL. DWORCOWA 2, 46 - 030 MURÓW, NIP: 991 - 049 - 49 - 72					
INWESTYCJA: PROJEKT WYKONAWCZY ZAMIENNY DO DECYZJI NR 353/2016 Z DNIA 25.05.2016 ZMIENIONEJ DECYZJĄ Z DNIA 10.10.2018 ZNAK: WB.6740.699.2018.DB - „REMONT WRAZ Z PRZEBUDOWĄ CZĘŚCI ZABYTKOWEGO DWORCA PKP W MUROWIE” Z DOCELOWĄ NAZWĄ „UTWORZENIE CENTRUM PRZYRODY I TECHNIKI „BORSUK” POPRZECZ REMONT, PRZEBUDOWĘ I ORGANIZACJĘ ZABYTKOWEGO ZESPOŁU DWORCA KOLEJOWEGO W MUROWIE” W ZAKRESIE PRZEBUDOWY WRAZ ZE ZMIANĄ SPOSOBU UŻYTKOWANIA LOKALU MIESZKALNEGO NA LOKAL BIUROWY Z PRZEZNACZENIEM DLA GMINNEGO OŚRODKA POMOCY SPOŁECZNEJ.					
OBJEKT: BUDYNEK DWORCA PKP, 46 - 030 MURÓW, UL. DWORCOWA 3, DZ. NR 306/2 k. m. 2.					
TREŚĆ RYSUNKU: DRZWI DREWNIANE WEW. - PZD1; PZD2.					
ARCHITEKTURA	PROJEKTOWAŁ:	NR LUPRAWNIENI	PODPIS	DATA	STADIUM:
	mgr inż. arch Marek Jacak	07/08/DOJA		10.2019	PROJEKT WYKONAWCZY
	SPRAWDZIŁ:	NR LUPRAWNIENI	PODPIS	DATA	BROŃZA
mgr inż. Arch P. Skwarek	17/06/DOJA		10.2019	BUDOWLANA	SKALA
					1:25
WSPÓŁPRAC:	NR LUPRAWNIENI	PODPIS	DATA	NR RYSUNKU	
mgr inż. Szymon Radlak	-		10.2019	ASDW - 1	

WSZELKIE PRAWA AUTORSKIE ZASTRZEŻONE.