



DRZWI DREWNIANE PROJEKTOWANE—d9
SKALA: 1:25

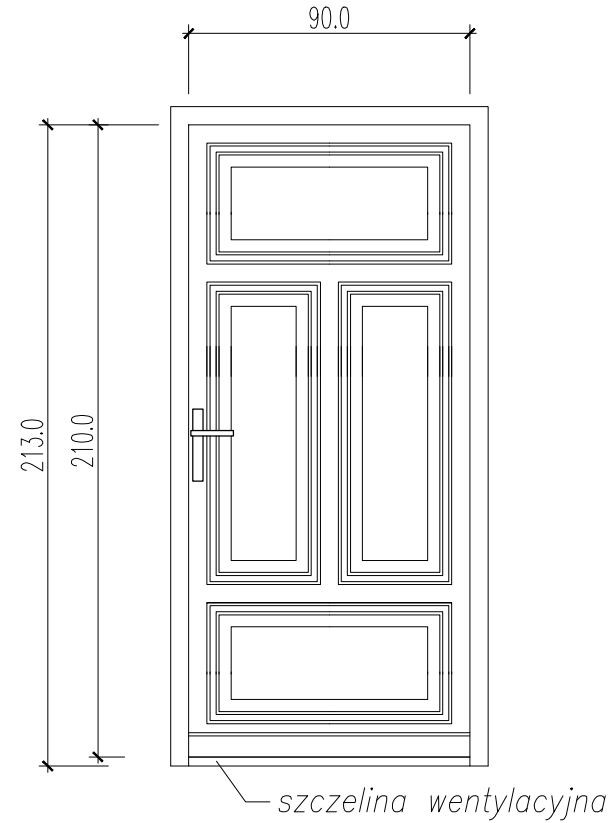


Drzwi "d9" wykonać z ościeżnicą stałą wykonaną z drewna sosnowego.
Drzwi wykonać jako nową stolarkę drewnianą wykonaną z drewna litego bezszęcnego.
Drzwi "d9" należy montować w otworze drzwiowym w sposób zapewniający powstanie szczeliny wentylacyjnej pomiędzy powierzchnią wykonanej posadzki a dolną krawędzią skrzydła drzwi o pow. czynnej min. $F = 0,022m^2$. Wszystkie okucia montować jako mosiężne włącznie z klamką i szyldem – stylizowaną, ozdobną.
Drzwi malować dyspersyjną farbą z inhibitorem korozji – mat.
Kolor stolarki zgodny z kolorem stolarki poddanej renowacji.

DRZWI DREWNIANE PROJEKTOWANE—d10
SKALA: 1:25

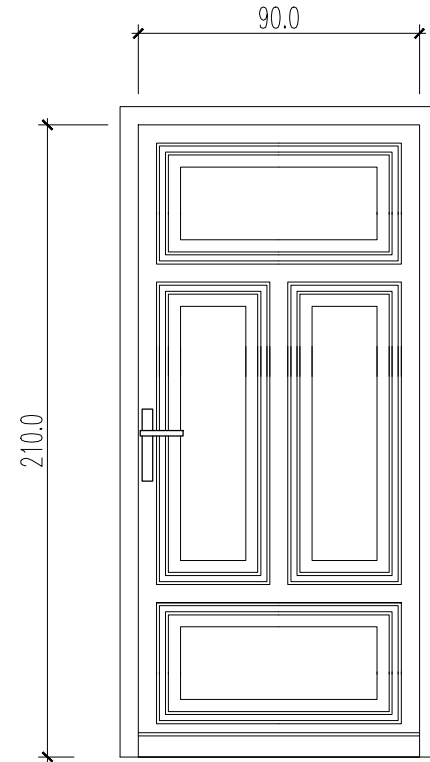

Drzwi "d10" wykonać z ościeżnicą stałą wykonaną z drewna sosnowego.
Drzwi wykonać jako nową stolarkę drewnianą wykonaną z drewna litego bezszęcnego.
Wszystkie okucia montować jako mosiężne włącznie z klamką i szyldem – stylizowaną, ozdobną.
Drzwi malować dyspersyjną farbą z inhibitorem korozji – mat.
Kolor stolarki zgodny z kolorem stolarki poddanej renowacji.

DRZWI DREWNIANE PROJEKTOWANE—d12
SKALA: 1:25

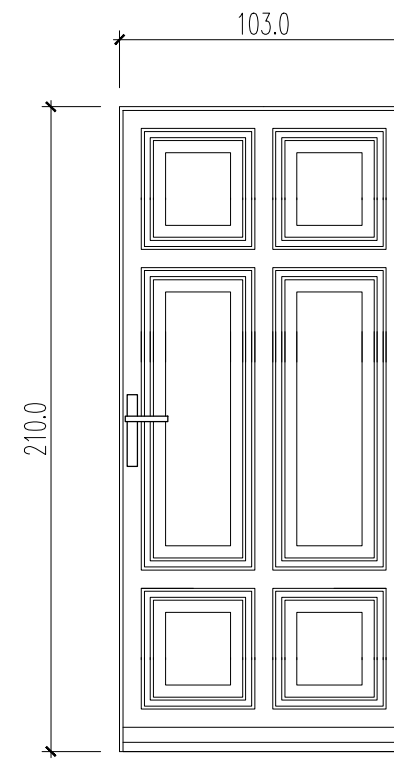

Drzwi wykonać jako nową stolarkę drewnianą wykonaną z drewna litego bezszęcnego.
Wszystkie okucia montować jako mosiężne włącznie z klamką i szyldem – stylizowaną, ozdobną.
Drzwi malować dyspersyjną farbą z inhibitorem korozji – mat.
Kolor stolarki zgodny z kolorem stolarki poddanej renowacji.

UWAGA:

1. WSZYSTKIE WYMIARY NALEŻY BEZWZGLĘDNIE SPRAWDZIĆ NA BUDOWIE W TRAKCIE REALIZACJI INWESTYCJI.
2. NINIEJSZY RYSUNEK NALEŻY ROZPATRYWAĆ ŁĄCZNIE Z CAŁĄ DOKUMENTACJĄ PROJEKTOWĄ.

Pracownia Konstrukcyjno - Architektoniczna VisKon 3D SZYMON RADŁAK ul. o. Feliksa Kosa 8B; 45-940 Opole NIP: 9910290034; REGON: 161521100 tel. kom.: 501 397 413; e - mail: viskon3d@gmail.com					
INWESTOR: GMINA MURÓW, UL. DWORCOWA 2, 46 - 030 MURÓW, NIP: 991 - 049 - 49 - 72					
INWESTYCJA: PROJEKT WYKONAWCZY ZAMIENNY DO DECYZJI NR 353/2016 Z DNIA 25.05.2016 ZMIENIONEJ DECYZJĄ Z DNIA 10.10.2018 ZNAK: WB.6740.699.2018.DB - „REMONT WRAZ Z PRZEBUDOWĄ CZĘŚCI ZABYTKOWEGO DWORCA PKP W MUROWIE” Z DOCELOWĄ NAZWĄ „UTWORZENIE CENTRUM PRZYRODY I TECHNIKI „BORSUK” POPRZECZ REMONT, PRZEBUDOWĘ I ORGANIZACJĘ ZABYTKOWEGO ZESPOŁU DWORCA KOLEJOWEGO W MUROWIE” W ZAKRESIE PRZEBUDOWY WRAZ ZE ZMIANĄ SPOSOBU UŻYTKOWANIA LOKALU MIESZKALNEGO NA LOKAL BIUROWY Z PRZEZNACZENIEM DLA GMINNEGO OŚRODKA POMOCY SPOŁECZNEJ.					
OBJEKT: BUDYNEK DWORCA PKP, 46 - 030 MURÓW, UL. DWORCOWA 3, DZ. NR 306/2 k. m. 2.					
TREŚĆ RYSUNKU: DRZWI DREWNIANE WEW. - D9, D10, D12.					
ARCHITEKTURA	PROJEKTOWAŁ:	NR UPRAWNIENI	PODPIS	DATA	STADIUM:
	mgr inż. arch Marek Jacak	07/08/DOJA		10.2019	PROJEKT WYKONAWCZY
	SPRAWDZIŁ:	NR UPRAWNIENI	PODPIS	DATA	BRANŻA
mgr inż. arch P. Skwarek	17/06/DOJA		10.2019	BUDOWLANA	
					SKALA
					1:25
	WSPÓŁPRACA:	NR UPRAWNIENI	PODPIS	DATA	NR RYSUNKU
	mgr inż. Szymon Radlak	-		10.2019	ASDW - 4

WSZELKIE PRAWA AUTORSKIE ZASTRZEŻONE.