


PROJEKTOWANE DRZWI STALOWE PRZESUWNE-dz5
WYKONAĆ 1 SZTUKĘ
SKALA: 1:25

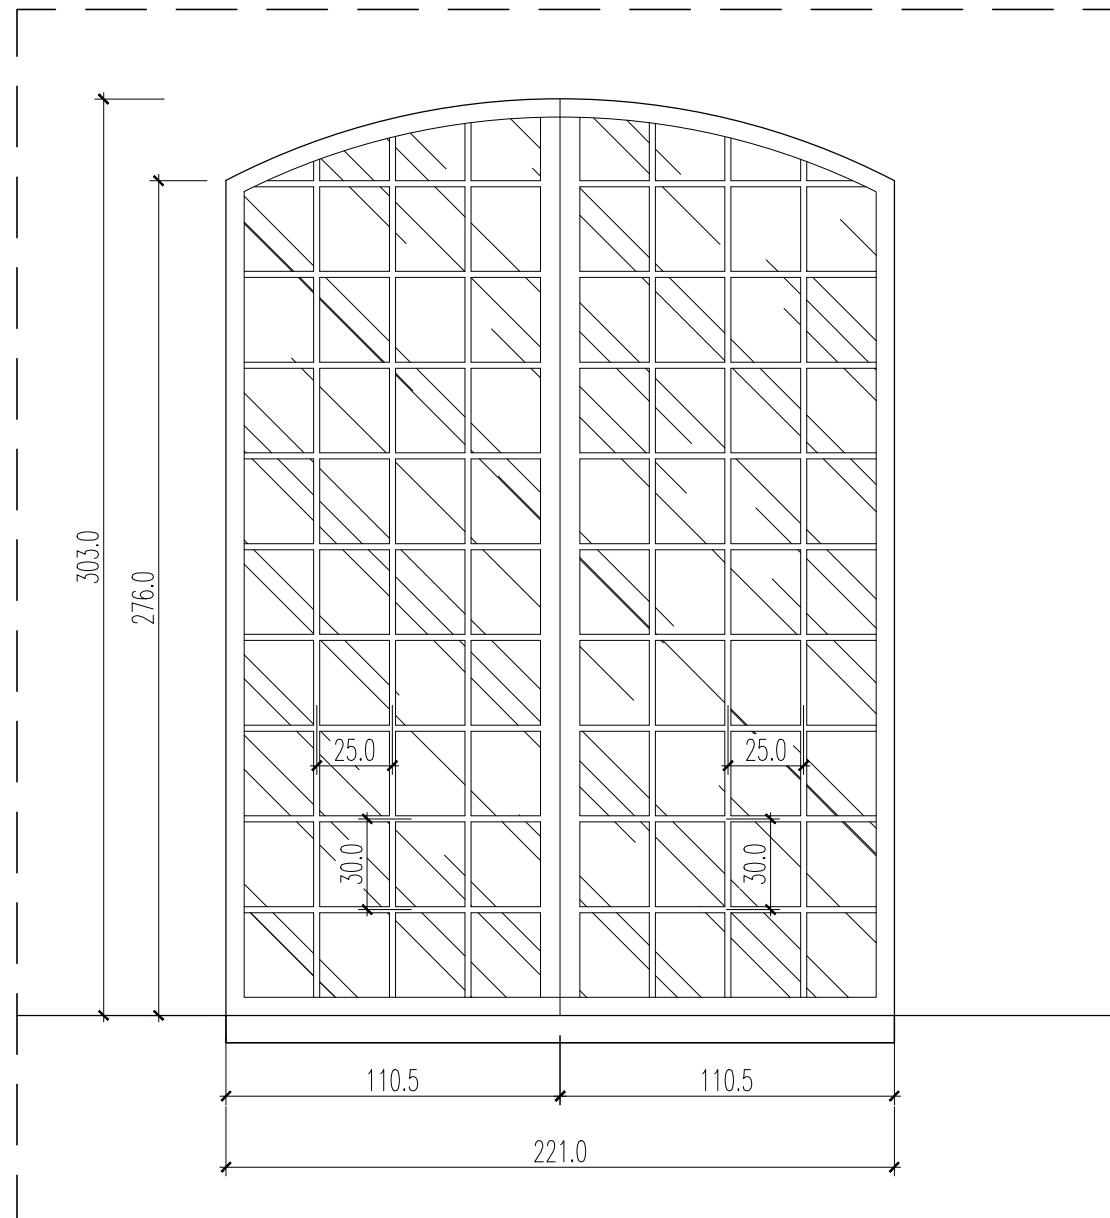

UWAGA:

- PRZED WYKONANIEM STOLARKI DRZWIOWEJ, NALEŻY SPRAWDZIĆ WYMIARY W NATURZE I EWENTUALNIE SKORYGOWAĆ.
- DRZWI NALEŻY WYKONAĆ Z PROFILI STALOWYCH IZOLOWANYCH TERMICZNIE.
- STOLARKĘ MONTOWAĆ JAKO KOMPLETNĄ – KONFEKCYJONOWANĄ (Z WKŁADAMI, OKUCIAMI, KLAMKAMI).
- INSTALOWANIE (MONTAŻ) DRZWI NALEŻY PRZEPROWADZIĆ ZGODNIE Z INSTRUKCJĄ INSTALOWANIA (MONTAŻU) WYDANĄ PRZEZ PRODUCENTA DRZWI.
- SKRZYDŁA DRZWI PRZESUWNYCH dz8 NALEŻY OCZYŚCIĆ Z POWŁOK MALARSKICH, PRZEPROWADZIĆ ICH GRUNTOWNĄ RENOWACJĘ WŁĄCZNIE Z WYMIANĄ OKUCI. WSZYSTKIE OKUCIA MONTOWAĆ JAKO MOSIĘŻNE WŁĄCZNIE Z KLAMKĄ I SZYLDDEM – STYLIZOWANĄ, OZDOBNĄ. DRZWI POMALOWAĆ DYSPERSYJNĄ FARBĄ Z INHIBITOREM KOROZJI – MAT. NALEŻY PRZYWRÓCIĆ PIERWOTNĄ KOLORYSTYKĘ NA PODSTAWIE BADAŃ STRATYGRAFICZNYCH WARSTW MALARSKICH.
- SKRZYDŁA DRZWI PRZESUWNYCH dz8 MOCOWAĆ NA ŚCIANIE W SPOSÓB UMOŻLIWIĄJĄCY SWOBODNE OTWARCIE PROJEKTOWANYCH DRZWI dz5.

UWAGA:

1. WSZYSTKIE WYMIARY NALEŻY BEZWZGŁĘDNIE SPRAWDZIĆ NA BUDOWIE W TRAKCIE REALIZACJI INWESTYCJI.
2. NINIEJSZY RYSUNEK NALEŻY ROZPATRYWAĆ ŁĄCZNIE Z CAŁĄ DOKUMENTACJĄ PROJEKTOWĄ.

FOTOGRAFIA

ISTNIEJĄCE DRZWI DREWNIANE PRZESUWNE dz8 PRZEZNACZONE DO RENOWACJI



LEGENDA:



SZKLENIE

Pracownia Konstrukcyjno - Architektoniczna VisKon 3D
SZYMON RADŁAK
ul. o. Feliksa Kosa 8B; 45-940 Opole
NIP: 9910290034; REGON: 161521100
tel. kom.: 501 397 413; e - mail: viskon3d@gmail.com

INWESTOR: GMINA MURÓW, UL. DWORCOWA 2, 46 - 030 MURÓW,
NIP: 991 - 049 - 49 - 72

INWESTYCJA: PROJEKT WYKONAWCZY ZAMIENNY DO DECYZJI NR 353/2016 Z DNIA 25.05.2016 ZMIENIONEJ DECYZJĄ Z DNIA 10.10.2018 ZNAK: WB.6740.699.2018.DB - „REMONT WRAZ Z PRZEBUDOWĄ CZĘŚCI ZABYTKOWEGO DWORCA PKP W MUROWIE” Z DOCELOWĄ NAZWĄ „UTWORZENIE CENTRUM PRZYRODY I TECHNIKI „BORSUK” POPRZECZ REMONT, PRZEBUDOWĘ I ORGANIZACJĘ ZABYTKOWEGO ZESPOŁU DWORCA KOLEJOWEGO W MUROWIE” W ZAKRESIE PRZEBUDOWY WRAZ ZE ZMIANĄ SPOSOBU UŻYTKOWANIA LOKALU MIESZKALNEGO NA LOKAL BIUROWY Z PRZEZNACZENIEM DLA GMINNEGO OŚRODKA POMOCY SPOŁECZNEJ.

OBIEKT: BUDYNEK DWORCA PKP,
46 - 030 MURÓW, UL. DWORCOWA 3, DZ. NR 306/2 k. m. 2.

TREŚĆ RYSUNKU: DRZWI STALOWE ZEW. - DZ5.

WSZELKIE PRAWA AUTORSKIE ZASTRZEŻONE.

ARCHITEKTURA	PROJEKTOWAŁ:	NR LUPRAWNIENI	PODPIS	DATA	STADIUM:
	mgr inż. arch Marek Jacak	07/08/DOJA		10.2019	PROJEKT WYKONAWCZY
	SPRAWDZIŁ:	NR LUPRAWNIENI	PODPIS	DATA	BRANŻA
	mgr inż. Arch P. Skwarek	17/06/DOJA		10.2019	BUDOWLANA
	WSPÓŁPRAC:	NR LUPRAWNIENI	PODPIS	DATA	NR RYSUNKU
	mgr inż. Szymon Radlak	-		10.2019	ASDZ - 3
					SKALA: 1:25