



OKNA DREWNIANE DO RENOWACJI-ok1  
SKALA: 1:25

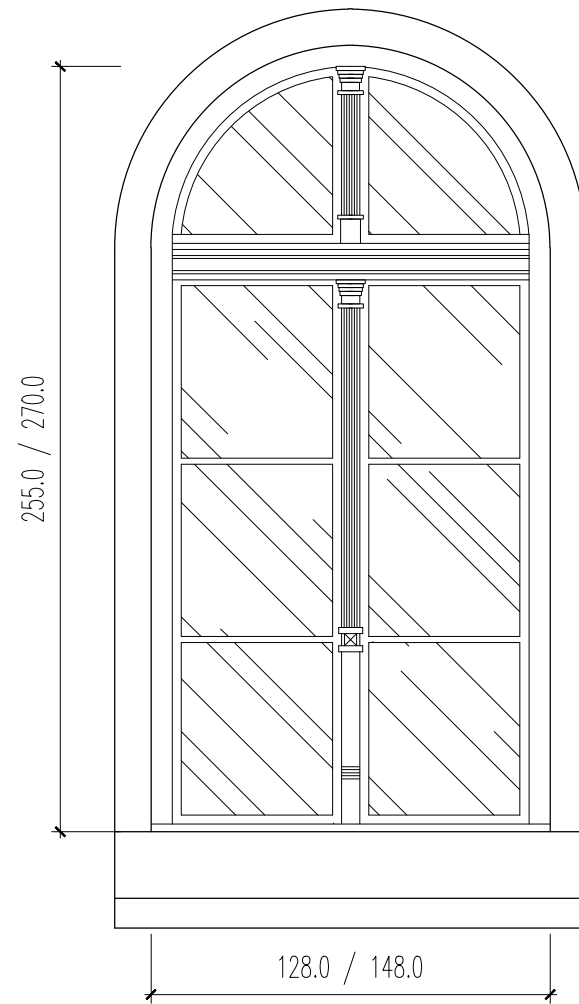


FOTOGRAFIA  
OKNA DREWNIANE DO RENOWACJI




OKNA DREWNIANE DO RENOWACJI-ok2  
SKALA: 1:25

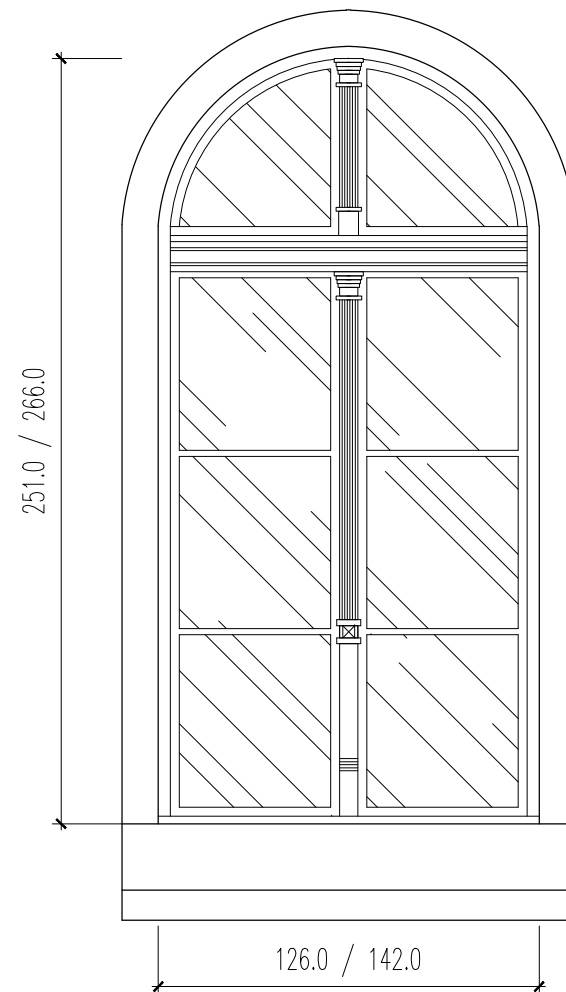


FOTOGRAFIA  
OKNA DREWNIANE DO RENOWACJI

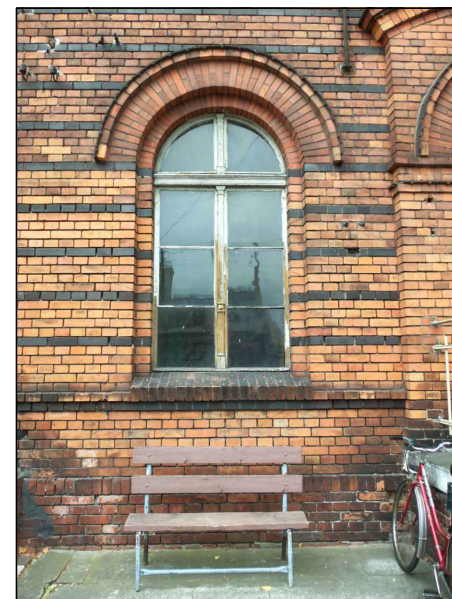

OKNA DREWNIANE DO RENOWACJI-ok3  
SKALA: 1:25

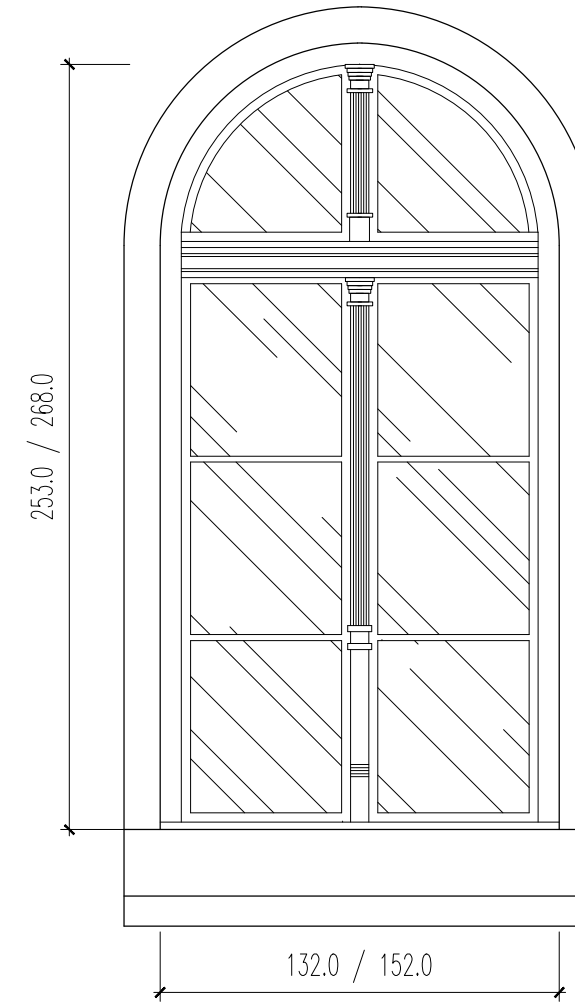

FOTOGRAFIA  
OKNA DREWNIANE DO RENOWACJI

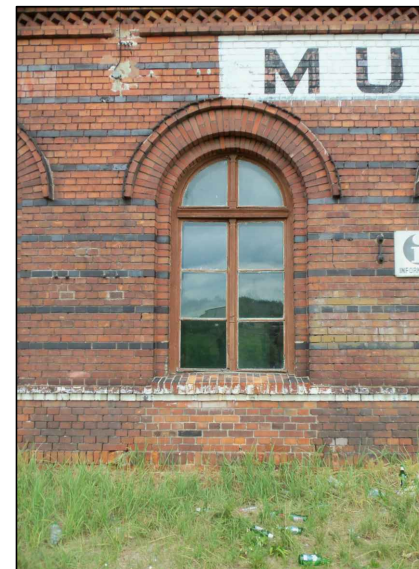

Stolarkę okienną "ok1", "ok3" budynku dworca PKP należy oczyścić z powłok malarskich, przeprowadzić jej gruntowną renowację włącznie z wymianą okuć. Stolarkę okienną "ok2" należy wykonać jako skrzynkową (należy wykonać nową ramę okienną i skrzydła okienne wewnętrzne). Istniejące skrzydła okienne należy oczyścić z powłok malarskich, przeprowadzić gruntowną renowację włącznie z wymianą okuć. Wszystkie okucia montować jako mosiężne włącznie z klamką i szyldem – stylizowaną, ozdobną. Okna pomalować dyspersyjną farbą z inhibitorem korozji – mat. Należy przywrócić pierwotną kolorystykę na podstawie badań stratygraficznych warstw malarskich.

LEGENDA:



UWAGA:

1. WSZYSTKIE WYMIARY NALEŻY BEZWZGLĘDNIE SPRAWDZIĆ NA BUDOWIE W TRAKCIE REALIZACJI INWESTYCJI.
2. NINIEJSZY RYSUNEK NALEŻY ROZPATRYWAĆ ŁĄCZNIE Z CAŁĄ DOKUMENTACJĄ PROJEKTOWĄ.

Pracownia Konstrukcyjno - Architektoniczna VisKon 3D  
SZYMON RADŁAK  
ul. o. Feliksa Kosa 8B; 45-940 Opole  
NIP: 9910290034; REGON: 161521100  
tel. kom.: 501 397 413; e-mail: viskon3d@gmail.com

INWESTOR: GMINA MURÓW, UL. DWORCOWA 2, 46 - 030 MURÓW,  
NIP: 991 - 049 - 49 - 72

INWESTYCJA: PROJEKT WYKONAWCZY ZAMIENNY DO DECYZJI NR 353/2016 Z DNIA 25.05.2016 ZMIENIONEJ DECYZJĄ Z DNIA 10.10.2018 ZNAK: WB.6740.699.2018.DB - „REMONT WRAZ Z PRZEBUDOWĄ CZĘŚCI ZABYTKOWEGO DWORCA PKP W MUROWIE” Z DOCELOWĄ NAZWĄ „UTWORZENIE CENTRUM PRZYRODY I TECHNIKI „BORSUK” POPRZECZ REMONT, PRZEBUDOWĘ I ORGANIZACJĘ ZABYTKOWEGO ZESPOŁU DWORCA KOLEJOWEGO W MUROWIE” W ZAKRESIE PRZEBUDOWY WRAZ ZE ZMIANĄ SPOSOBU UŻYTKOWANIA LOKALU MIESZKALNEGO NA LOKAL BIUROWY Z PRZEZNACZENIEM DLA GMINNEGO OŚRODKA POMOCY SPOŁECZNEJ.

OBJEKT: BUDYNEK DWORCA PKP,  
46 - 030 MURÓW, UL. DWORCOWA 3, DZ. NR 306/2 k. m. 2.

TREŚĆ RYSUNKU: OKNO - OK1, OK2, OK3.

ARCHITEKTURA	PROJEKTOWAŁ:	NR UPRAWNIENI	PODPIS	DATA	STADIUM:
	mgr inż. arch Marek Jacak	07/08/DOJA		10.2019	PROJEKT WYKONAWCZY
	SPRAWDZIŁ:	NR UPRAWNIENI	PODPIS	DATA	BROŃZA
	mgr inż. Arch P. Skwarek	17/06/DOJA		10.2019	BUDOWLANA
	WSPÓŁPRAC:	NR UPRAWNIENI	PODPIS	DATA	NR RYSUNKU
	mgr inż. Szymon Radlak	-		10.2019	ASO - 1

WSZELKIE PRAWA AUTORSKIE ZASTRZEŻONE.