



OKNA DREWNIANE DO RENOWACJI-ok4
SKALA: 1:25

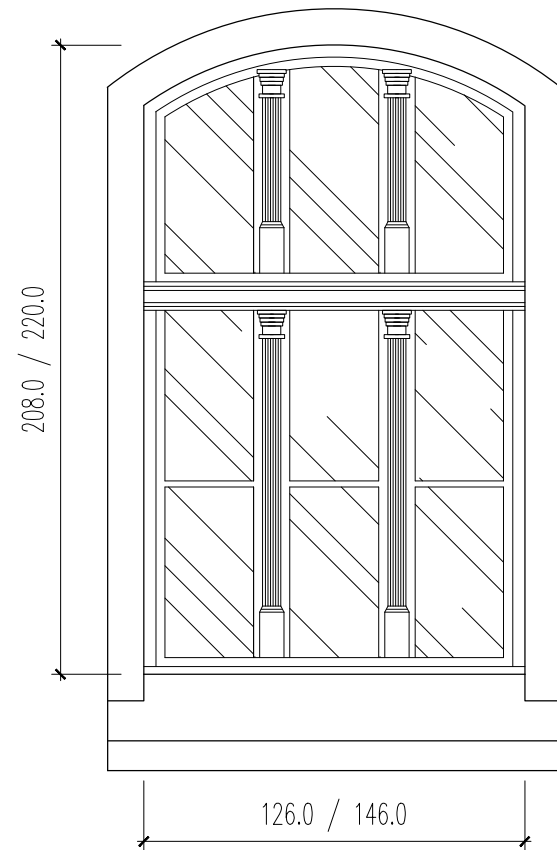

FOTOGRAFIA
OKNA DREWNIANE DO RENOWACJI



LEGENDA:

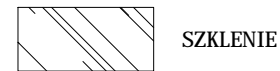


Stalarkę okienną "ok4" budynku dworca PKP należy oczyścić z powłok malarskich, przeprowadzić jej gruntowną renowację włącznie z wymianą okuć. Wszystkie okucia montować jako mosiężne włącznie z klamką i szyldem – stylizowaną, ozdobną. Okna pomalować dyspersyjną farbą z inhibitorem korozji – mat. Należy przywrócić pierwotną kolorystykę na podstawie badań stratygraficznych warstw malarskich.


UWAGA:

1. WSZYSTKIE WYMIARY NALEŻY BEZWZGLĘDNIENIE SPRAWDZIĆ NA BUDOWIE W TRAKCIE REALIZACJI INWESTYCJI.
2. NINIEJSZY RYSUNEK NALEŻY ROZPATRYWAĆ ŁĄCZNIE Z CAŁĄ DOKUMENTACJĄ PROJEKTOWĄ.

OKNA STALOWE DO ODTWORZENIA-ok5
WYKONAĆ 2 SZTUKI
SKALA: 1:25

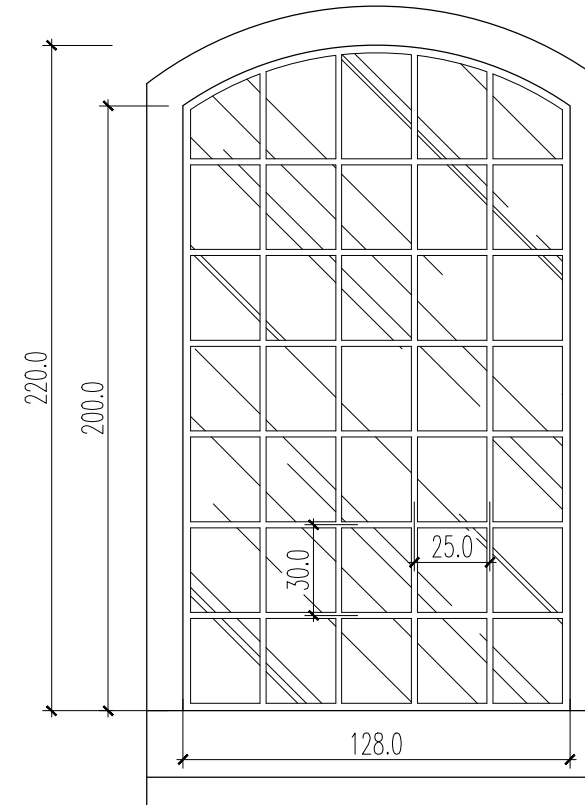

FOTOGRAFIA
STOLARKA STALOWA DO ODTWORZENIA

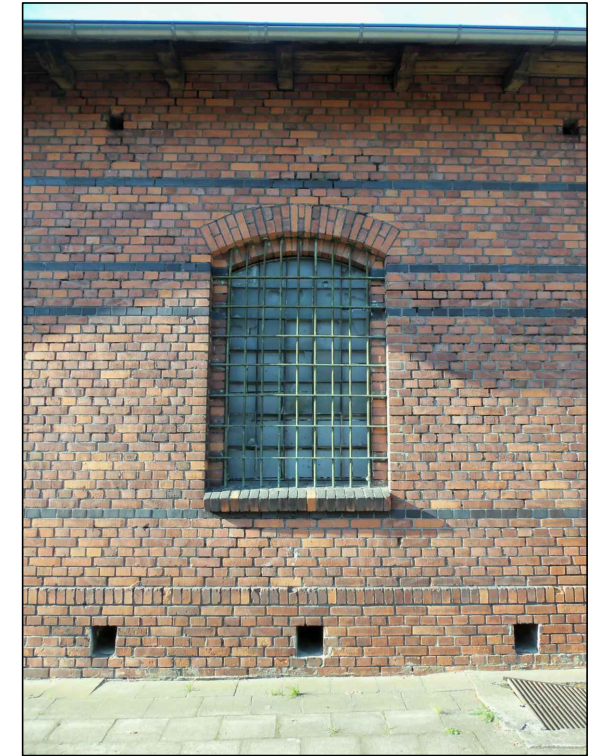

LEGENDA:



UWAGA:

- PRZED WYKONANIEM STOLARKI OKIENNEJ "OK5", NALEŻY SPRAWDZIĆ WYMIARY W NATURZE I EWENTUALNIE SKORYGOWAĆ.
- OKNA NALEŻY WYKONAĆ Z PROFILI STALOWYCH IZOLOWANYCH TERMICZNIE.
- STOLARKĘ MONTOWAĆ JAKO KOMPLETNA – KONFEKCYJONOWANĄ (Z OKUCIAMI, KLAMKAMI).
- INSTALOWANIE (MONTAŻ) OKIEN NALEŻY PRZEPROWADZIĆ ZGODNIE Z INSTRUKCJĄ INSTALOWANIA (MONTAŻU) WYDANĄ PRZEZ PRODUCENTA OKNA.

Pracownia Konstrukcyjno - Architektoniczna VisKon 3D
SZYMON RADLAK
ul. o. Feliksa Kosa 8B; 45-940 Opole
NIP: 9910290034; REGON: 161521100
tel. kom.: 501 397 413; e - mail: viskon3d@gmail.com

INWESTOR: GMINA MURÓW, UL. DWORCOWA 2, 46 - 030 MURÓW,
NIP: 991 - 049 - 49 - 72

INWESTYCJA: PROJEKT WYKONAWCZY ZAMIENNY DO DECYZJI NR 353/2016 Z DNIA 25.05.2016 ZMIENIONEJ DECYZJĄ Z DNIA 10.10.2018 ZNAK: WB.6740.699.2018.DB - „REMONT WRAZ Z PRZEBUDOWĄ CZĘŚCI ZABYTKOWEGO DWORCA PKP W MURÓWIE” Z DOCELOWĄ NAZWĄ „UTWORZENIE CENTRUM PRZYRODY I TECHNIKI „BORSUK” POPRZECZ REMONT, PRZEBUDOWĘ I ORGANIZACJĘ ZABYTKOWEGO ZESPOŁU DWORCA KOLEJOWEGO W MURÓWIE” W ZAKRESIE PRZEBUDOWY WRAZ ZE ZMIANĄ SPOSOBU UŻYTKOWANIA LOKALU MIESZKALNEGO NA LOKAL BIUROWY Z PRZEZNACZENIEM DLA GMINNEGO OŚRODKA POMOCY SPOŁECZNEJ.

OBJEKT: BUDYNEK DWORCA PKP,
46 - 030 MURÓW, UL. DWORCOWA 3, DZ. NR 306/2 k. m. 2.

TREŚĆ RYSUNKU: OKNO - OK4, OK5.

ARCHITEKTURA	PROJEKTOWAŁ:	NR UPRAWNIENI	PODPIS	DATA	STADIUM:
	mgr inż. arch Marek Jacak	07/08/DOJA		10.2019	PROJEKT WYKONAWCZY
	SPRAWDZIŁ:	NR UPRAWNIENI	PODPIS	DATA	BROŃZA
	mgr inż. Arch P. Skwarek	17/06/DOJA		10.2019	BUDOWLANA
	WSPÓŁPRAC:	NR UPRAWNIENI	PODPIS	DATA	SKALA
	mgr inż. Szymon Radlak	-		10.2019	1:25
					NR RYSUNKU
					ASO - 2

WSZELKIE PRAWA AUTORSKIE ZASTRZEŻONE.