

**LEGENDA:**


**PROJEKTOWANE OKNA DREWNIANE – ok7**

SKALA: 1:25




SZKLENIE

**WIDOK Z ZEWNĄTRZ**

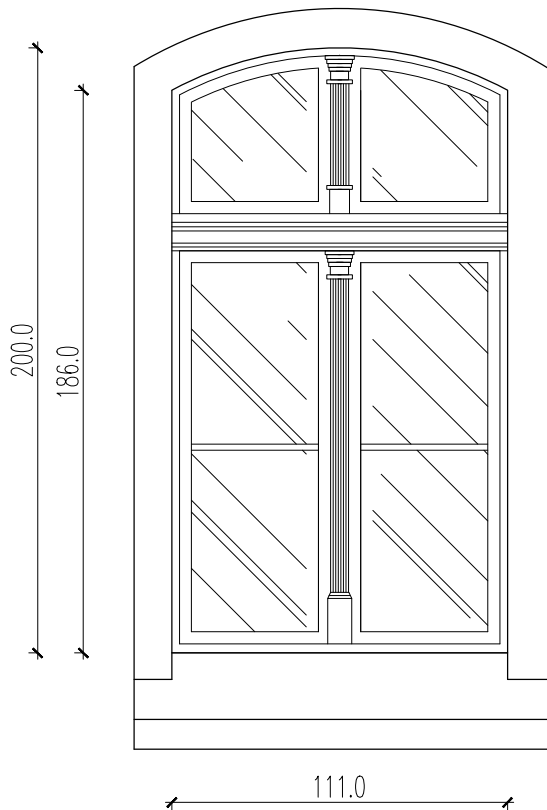

**WIDOK Z POMIESZCZENIA**

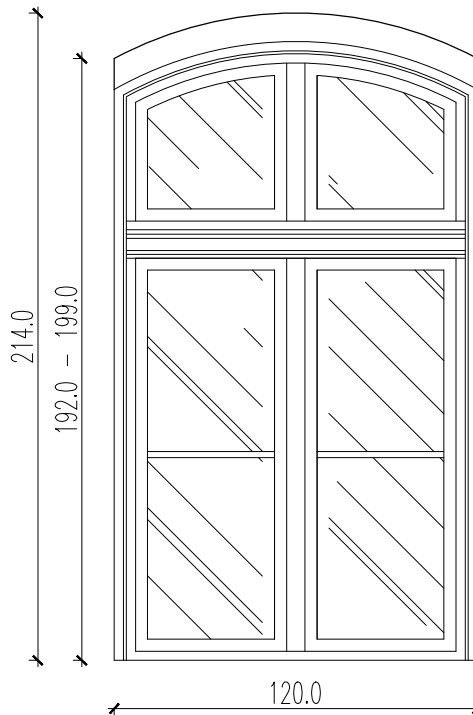

Stołarkę okienną "ok7" należy wykonać jako nową skrzynkową z drewna litego bezszęcnego z zastosowaniem szyb zespolonych bezpiecznych z pustką powietrzną. Projektowaną stolarkę okienną należy wykonać analogicznie do istniejącego okna "ok4". W nowych oknach zachować istniejące w oknie "ok4" podziały, odtworzyć detale, szerokość i profilowanie ram, słemion i skrzydeł. Maksymalna wartość współczynnika U dla całego okna łącznie ze strefą krawędziową szyby 1,3 W/m<sup>2</sup>K. Wszystkie okucia montować jako mosiężne włącznie z klamką i szyldem – stylizowaną, ozdobną. Okna pomalować dyspersyjną farbą z inhibitorem korozji – mat. Należy przywrócić pierwotną kolorystykę na podstawie badań stratygraficznych warstw malarskich istniejącej stolarki okiennej.

**FOTOGRAFIA**

OKNO ISTNIEJĄCE "ok4" CZĘŚĆ WSCHODNIA BUDYNKU



**UWAGA:**

1. WSZYSTKIE WYMIARY NALEŻY BEZWZGLĘDNIE SPRAWDZIĆ NA BUDOWIE W TRAKCIE REALIZACJI INWESTYCJI.
2. NINIEJSZY RYSUNEK NALEŻY ROZPATRYWAĆ ŁĄCZNIE Z CAŁĄ DOKUMENTACJĄ PROJEKTOWĄ.

WSZELKIE PRAWA AUTORSKIE ZASTRZEŻONE.

Pracownia Konstrukcyjno - Architektoniczna VisKon 3D SZYMON RADLAK ul. o. Feliksa Kosa 8B; 45-940 Opole NIP: 9910290034; REGON: 161521100 tel. kom.: 501 397 413; e - mail: viskon3d@gmail.com					
INWESTOR GMINA MURÓW, UL. DWORCOWA 2, 46 - 030 MURÓW, NIP: 991 - 049 - 49 - 72					
INWESTYCJA PROJEKT WYKONAWCZY ZAMIENNY DO DECYZJI NR 353/2016 Z DNIA 25.05.2016 ZMIENIONEJ DECYZJĄ Z DNIA 10.10.2018 ZNAK: WB.6740.699.2018.DB - „REMONT WRAZ Z PRZEBUDOWĄ CZĘŚCI ZABYTKOWEGO DWORCA PKP W MUROWIE” Z DOCELOWĄ NAZWĄ „UTWORZENIE CENTRUM PRZYRODY I TECHNIKI „BORSUK” POPRZEC REMONT, PRZEBUDOWĘ I ORGANIZACJĘ ZABYTKOWEGO ZESPOŁU DWORCA KOLEJOWEGO W MUROWIE” W ZAKRESIE PRZEBUDOWY WRAZ ZE ZMIANĄ SPOSOBU UŻYTKOWANIA LOKALU MIESZKALNEGO NA LOKAL BIUROWY Z PRZEZNACZENIEM DLA GMINNEGO OŚRODKA POMOCY SPOŁECZNEJ.					
OBIEKT BUDYNEK DWORCA PKP, 46 - 030 MURÓW, UL. DWORCOWA 3, DZ. NR 306/2 k. m. 2.					
TREŚĆ RYSUNKU <b>OKNO - OK7.</b>					
ARCHITEKTURA	PROJEKTOWAŁ: mgr inż. arch Marek Jacak	NR UPRAWNIENI 07/08/DOIA	PODPIS	DATA 10.2019	STADIUM: PROJEKT WYKONAWCZY
	SPRAWDZIŁ: mgr inż. arch P. Skwarek	NR UPRAWNIENI 17/06/DOIA	PODPIS	DATA 10.2019	BRANŻA BUDOWLANA SKALA 1:25
	WSPÓŁPRACUJĄCY: mgr inż. Szymon Radlak	NR UPRAWNIENI -	PODPIS	DATA 10.2019	NR RYSUNKU ASO - 4