

LEGENDA:


PROJEKTOWANE OKNA DREWNIANE – ok8; ok11; ok12

SKALA: 1:25




SZKLENIE

WIDOK Z ZEWNĄTRZ

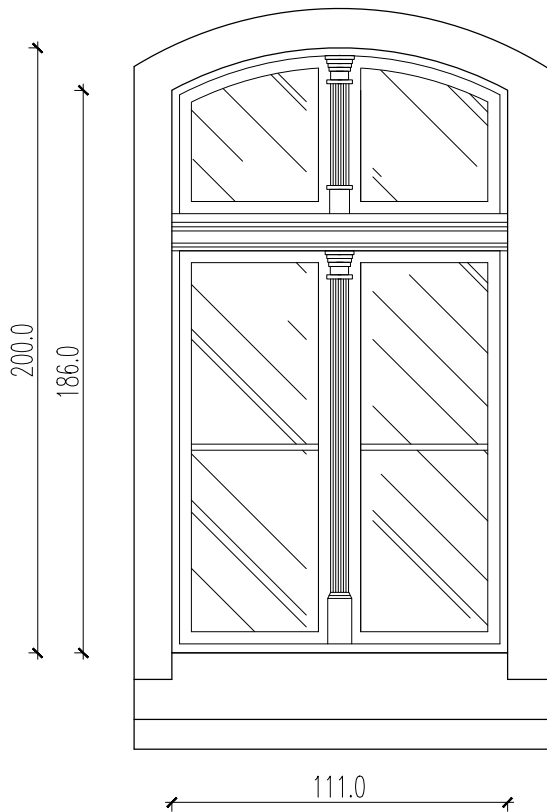

WIDOK Z POMIESZCZENIA

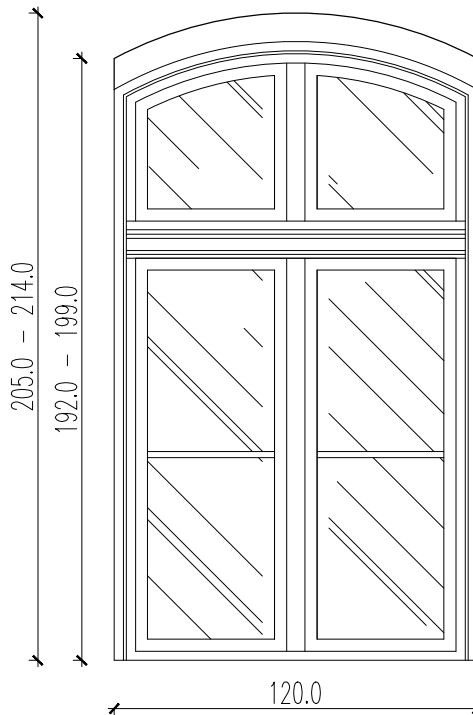

Stalarkę okienną (ok8; ok11; ok12) należy wykonać jako nową skrzynkową z drewna litego bezszczęnego z zastosowaniem szyb zespolonych bezpiecznych z pustką powietrzną. Projektowaną stalarkę okienną należy wykonać analogicznie do istniejącego okna "ok4". W nowych oknach zachować istniejące w oknie "ok4" podziały, odtworzyć detale, szerokość i profilowanie ram, słemion i skrzydeł. Maksymalna wartość współczynnika U dla całego okna łącznie ze strefą krawędziową szyby 1,3 W/m²K. Wszystkie okucia montować jako mosiężne włącznie z klamką i szyldem – stylizowaną, ozdobną. Okna pomalować dyspersyjną farbą z inhibitorem korozji – mat. Należy przywrócić pierwotną kolorystykę na podstawie badań stratygraficznych warstw malarskich istniejącej stolarki okiennej.

FOTOGRAFIA

OKNO ISTNIEJĄCE "ok4" CZĘŚĆ WSCHODNIA BUDYNKU



UWAGA:

1. WSZYSTKIE WYMIARY NALEŻY BEZWZGLĘDNIE SPRAWDZIĆ NA BUDOWIE W TRAKCIE REALIZACJI INWESTYCJI.
2. NINIEJSZY RYSUNEK NALEŻY ROZPATRYWAĆ ŁĄCZNIE Z CAŁĄ DOKUMENTACJĄ PROJEKTOWĄ.

WSZELKIE PRAWA AUTORSKIE ZASTRZEŻONE.

Pracownia Konstrukcyjno - Architektoniczna VisKon 3D SZYMON RADLAK ul. o. Feliksa Kosa 8B; 45-940 Opole NIP: 9910290034; REGON: 161521100 tel. kom.: 501 397 413; e - mail: viskon3d@gmail.com					
INWESTOR		GMINA MURÓW, UL. DWORCOWA 2, 46 - 030 MURÓW, NIP: 991 - 049 - 49 - 72			
INWESTYCJA		PROJEKT WYKONAWCZY ZAMIENNY DO DECYZJI NR 353/2016 Z DNIA 25.05.2016 ZMIENIONEJ DECYZJĄ Z DNIA 10.10.2018 ZNAK: WB.6740.699.2018.DB - „REMONT WRAZ Z PRZEBUDOWĄ CZĘŚCI ZABYTKOWEGO DWORCA PKP W MUROWIE” Z DOCELOWĄ NAZWĄ „UTWORZENIE CENTRUM PRZYRODY I TECHNIKI „BORSUK” POPRZECZ REMONT, PRZEBUDOWĄ I ORGANIZACJĘ ZABYTKOWEGO ZESPOŁU DWORCA KOLEJOWEGO W MUROWIE” W ZAKRESIE PRZEBUDOWY WRAZ ZE ZMIANĄ SPOSOBU UŻYTKOWANIA LOKALU MIESZKALNEGO NA LOKAL BIUROWY Z PRZEZNACZENIEM DLA GMINNEGO OŚRODKA POMOCY SPOŁECZNEJ.			
OBIEKT		BUDYNEK DWORCA PKP, 46 - 030 MURÓW, UL. DWORCOWA 3, DZ. NR 306/2 k. m. 2.			
TREŚĆ RYSUNKU		OKNO - OK8; OK11; OK12.			
ARCHITEKTURA	PROJEKTOWAŁ:	NR UPRAWNIENI	PODPIS	DATA	STADIUM:
	mgr inż. arch Marek Jacak	07/08/DOIA		10.2019	PROJEKT WYKONAWCZY
	SPRAWDZIŁ:	NR UPRAWNIENI	PODPIS	DATA	BRANŻA
mgr inż. arch P. Skwarek	17/06/DOIA		10.2019	BUDOWLANA	
					SKALA
					1:25
	WSPÓŁPRACUJĄCY:	NR UPRAWNIENI	PODPIS	DATA	NR RYSUNKU
	mgr inż. Szymon Radlak	-		10.2019	ASO - 5