
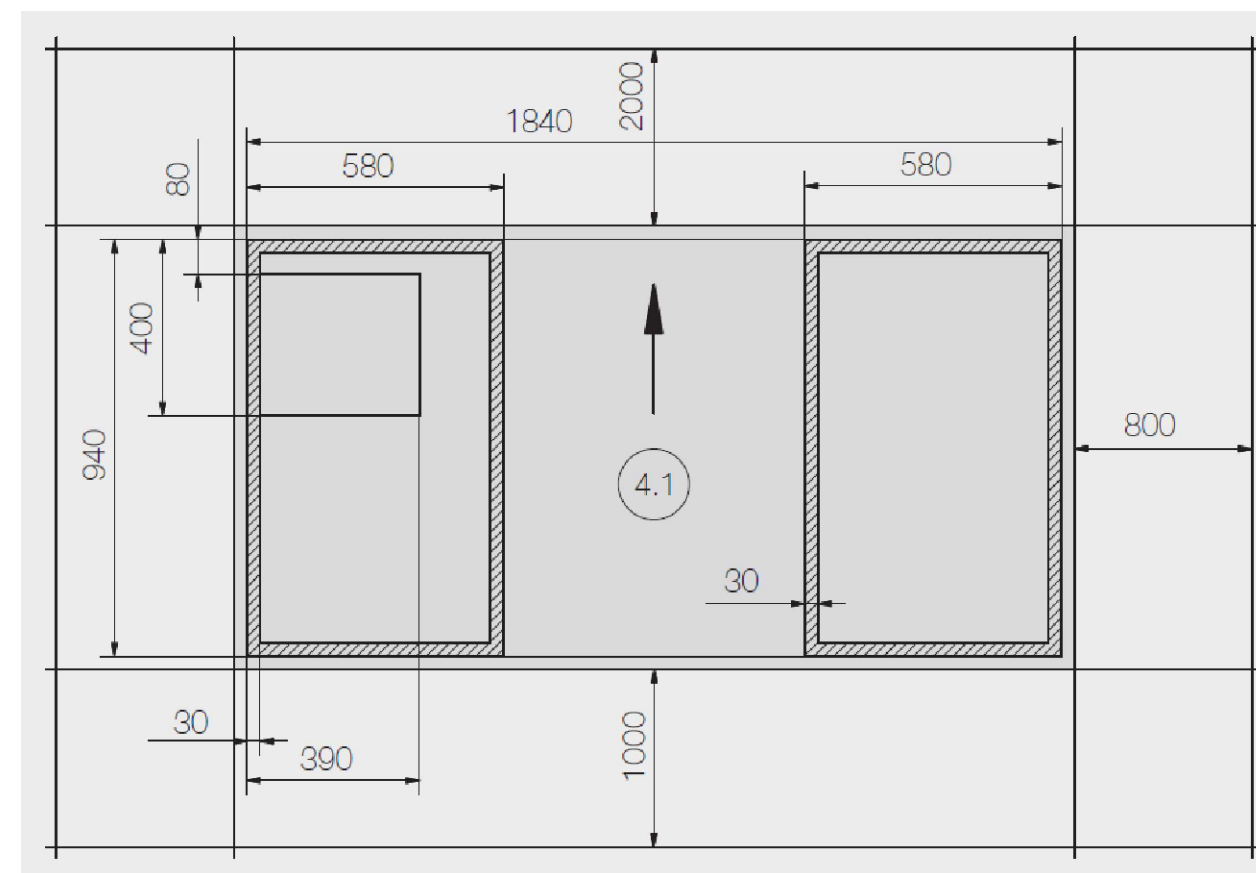


POMPA CIEPŁA – PLAN FUNDAMENTÓW

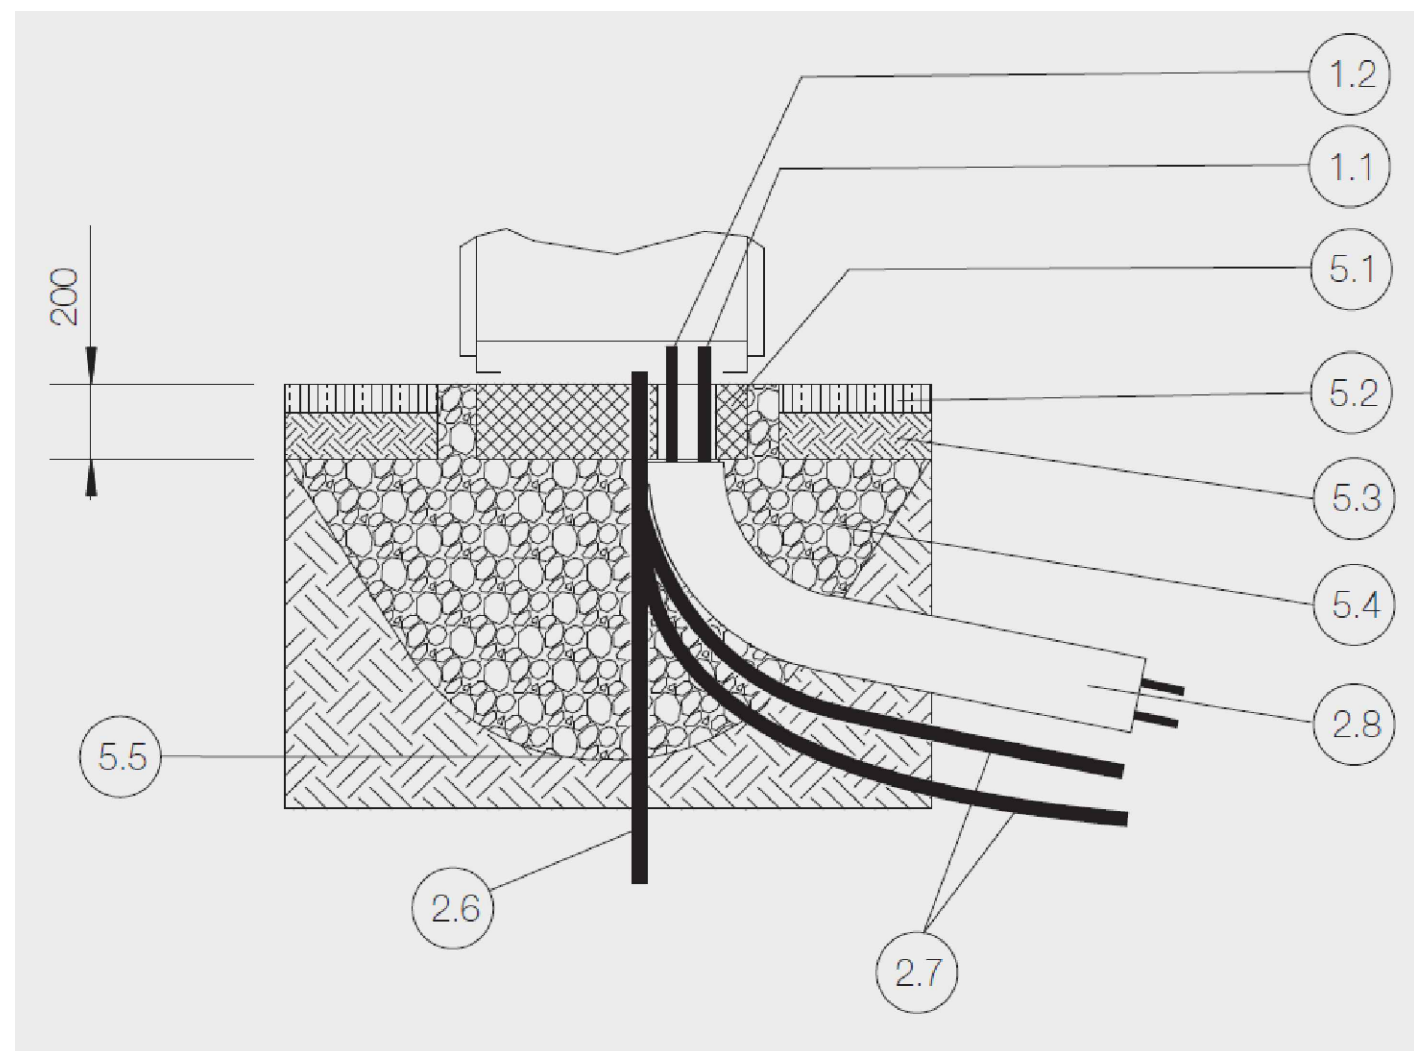

5 Fundament

5.1	Fundament
5.2	Trawa
5.3	Grunt
5.4	Warstwa żwiru
5.5	Granica zamarzania
5.6	Powierzchnia przylegania ramy podstawy (na całym obwodzie)

UWAGA:

Projektuje się wykonanie systemowej pompy ciepła. Po wyborze producenta i akceptacji wyboru przez Zamawiającego, Wykonawca zobowiązany jest wykonać adaptację typowego projektu fundamentowania, jaki dostarczany jest wraz z produktem (pompą ciepłą). Fundament należy wykonać w sposób zapewniający nieprzekroczenie stanów granicznych nośności i stanów granicznych użytkowania.

UWAGA:

1. WSZYSTKIE WYMIARY NALEŻY BEZWZGLĘDNI SPRAWDZIĆ NA BUDOWIE W TRAKCIE REALIZACJI INWESTYCJI.
2. NINIEJSZY RYSUNEK NALEŻY ROZPATRYWAĆ ŁĄCZNIE Z CAŁĄ DOKUMENTACJĄ PROJEKTOWĄ.

Pracownia Konstrukcyjno - Architektoniczna VisKon 3D
SZYMON RADLAK
ul. o. Feliksa Kosa 8B; 45-940 Opole
NIP: 9910290034; REGON: 161521100
tel. kom.: 501 397 413; e - mail: viskon3d@gmail.com

INWESTOR
GMINA MURÓW, UL. DWORCOWA 2, 46 - 030 MURÓW,
NIP: 991 - 049 - 49 - 72

INWESTYCJA
PROJEKT WYKONAWCZY ZAMIENNY DO DECYZJI NR 353/2016 Z DNIA 25.05.2016 ZMIENIONEJ DECYZJĄ Z DNIA 10.10.2018 ZNAK: WB.6740.699.2018.DB - „REMONT WRAZ Z PRZEBUDOWĄ CZĘŚCI ZABYTKOWEGO DWORCA PKP W MURÓWIE” Z DOCELOWĄ NAZWĄ „UTWORZENIE CENTRUM PRZYRODY I TECHNIKI „BORSUK” POPRZECZ REMONT, PRZEBUDOWĘ I ORGANIZACJĘ ZABYTKOWEGO ZESPOŁU DWORCA KOLEJOWEGO W MURÓWIE” W ZAKRESIE PRZEBUDOWY WRAZ ZE ZMIANĄ SPOSOBU UŻYTKOWANIA LOKALU MIESZKALNEGO NA LOKAL BIUROWY Z PRZEZNACZENIEM DLA GMINNEGO OŚRODKA POMOCY SPOŁECZNEJ.

OBIEKT
BUDYNEK DWORCA PKP

46 - 030 MURÓW, UL. DWORCOWA 3, DZ. NR 306/2 k. m. 2.

POMPA CIEPŁA - PLAN FUNDAMENTÓW.

ARCHITEKTURA	PROJEKTOWAŁ:	NR UPRAWNIENI	PODPIS	DATA	STADIUM:
	inż. Magdalena Radlak	OPL/0837/PWOK/12		10.2019	PROJEKT WYKONAWCZY
	SPRAWDZIŁ:	NR UPRAWNIENI	PODPIS	DATA	BRANŻA
	mgr inż. Marcin Koriub	OPL/0832/PWOK/12		10.2019	KONSTRUKCJA
	WSPÓŁPRACA:	NR UPRAWNIENI	PODPIS	DATA	SKALA
	mgr inż. Szymon Radlak	-		10.2019	-
					NR RYSUNKU
					KF - 4

WSZELKIE PRAWA AUTORSKIE ZASTRZEŻONE.