



STROP NAD POMIESZCZENIEM POM. NR 1.8b i 1.9.

SKALA: 1:50

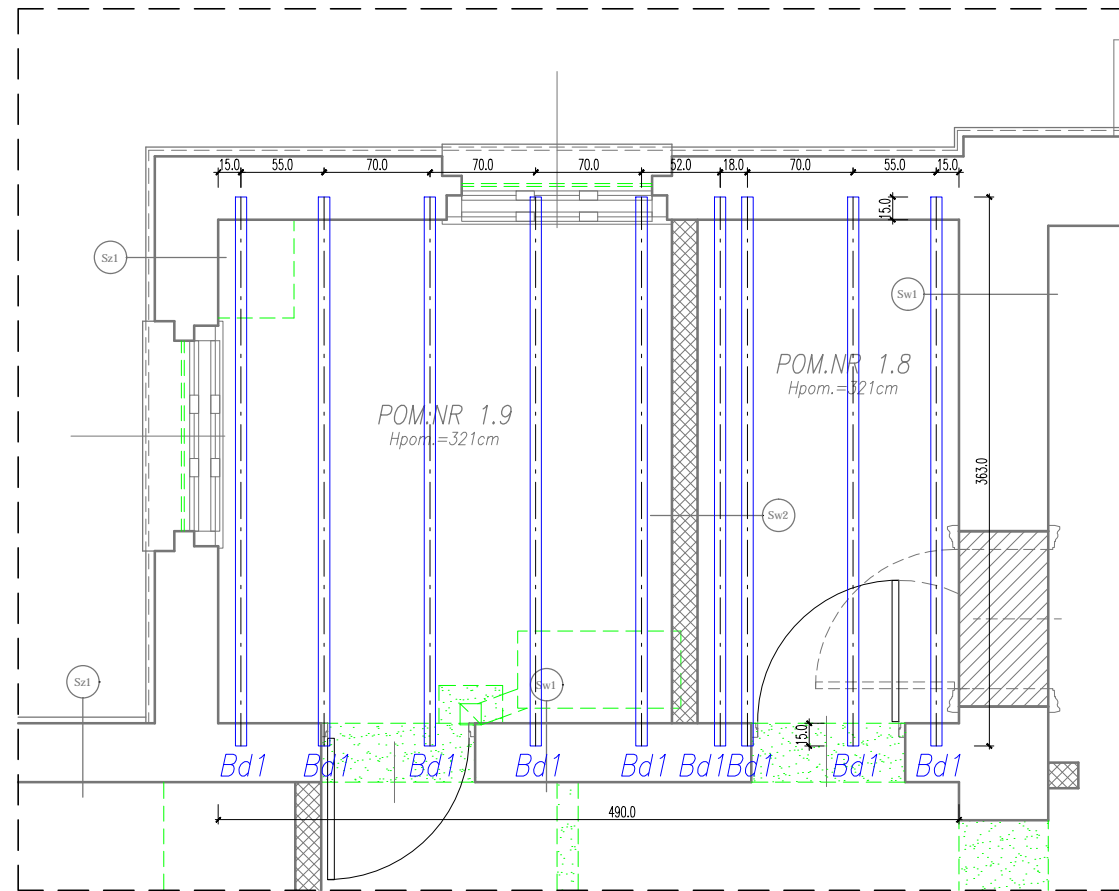

SCHEMAT OPARCIA NOWOPROJEKTOWANYCH BELEK STROPOWYCH

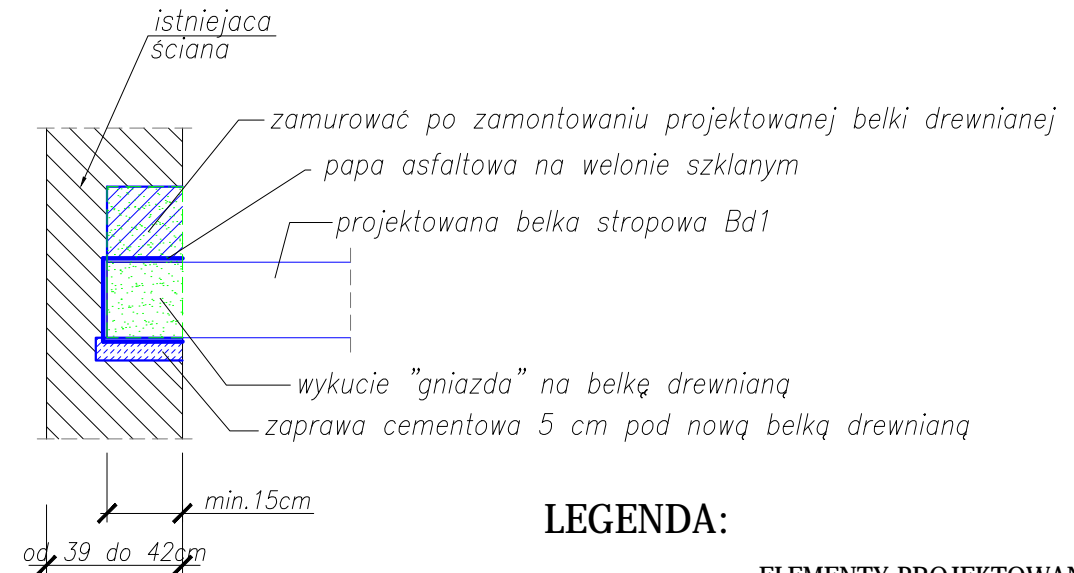

LEGENDA:

- ELEMENTY PROJEKTOWANE
- - - ELEMENTY DO WYBURZENIA

ZESTAWIENIE ELEMENTÓW DREWNIANYCH

LP.	NAZWA	PRZEKRÓJ		ILOŚĆ [szt.]	DŁUGOŚĆ [m]	ILOŚĆ [m ³]
		H [m]	B [m]			
1	Bd1	0,175	0,075	9	3,83	0,45

UWAGA:

1. Wszystkie elementy drewniane zabezpieczyć do "NRO" oraz zaimpregnować środkiem owado i grzybobójczym.
2. Wszystkie elementy drewniane które mają styk z murem należy oddzielić od niego warstwą papy.

UWAGA:

1. NINIEJSZY RYSUNEK NALEŻY ROZPATRYWAĆ ŁĄCZNIE Z CAŁĄ DOKUMENTACJĄ PROJEKTOWĄ.
2. OPRACOWANIE PROJEKTOWE ROZPATRYWAĆ ŁĄCZNIE Z INWENTARYZACJĄ OBIEKTU.
3. INTEGRALNĄ CZĘŚCIĄ DOKUMENTACJI JEST OPIS TECHNICZNY.
4. PRZED ZAMÓWIENIEM/WYKONANIEM ELEMENTÓW KONSTRUKCJI WSZYSTKIE WYMIARY NALEŻY BEZWZGLĘDNIE SPRAWDZIĆ NA BUDOWIE W TRAKCIE REALIZACJI INWESTYCJI.

Drewno: C30

WSZELKIE PRAWA AUTORSKIE ZASTRZEŻONE.

Pracownia Konstrukcyjno - Architektoniczna VisKon 3D SZYMON RADLAK ul. o. Feliksa Kosa 8B; 45-940 Opole NIP: 9910290034; REGON: 161521100 tel. kom.: 501 397 413; e - mail: viskon3d@gmail.com					
INWESTOR GMINA MURÓW, UL. DWORCOWA 2, 46 - 030 MURÓW, NIP: 991 - 049 - 49 - 72					
INWESTYCJA PROJEKT WYKONAWCZY ZAMIENNY DO DECYZJI NR 353/2016 Z DNIA 25.05.2016 ZMIENIONEJ DECYZJĄ Z DNIA 10.10.2018 ZNAK: WB.6740.699.2018.DB - „REMONT WRAZ Z PRZEBUDOWĄ CZĘŚCI ZABYTKOWEGO DWORCA PKP W MUROWIE” Z DOCELOWĄ NAZWĄ „UTWORZENIE CENTRUM PRZYRODY I TECHNIKI „BORSUK” POPRZECZ REMONT, PRZEBUDOWĘ I ORGANIZACJĘ ZABYTKOWEGO ZESPOŁU DWORCA KOLEJOWEGO W MUROWIE” W ZAKRESIE PRZEBUDOWY WRAZ ZE ZMIANĄ SPOSOBU UŻYTKOWANIA LOKALU MIESZKALNEGO NA LOKAL BIUROWY Z PRZEZNACZENIEM DLA GMINNEGO OŚRODKA POMOCY SPOŁECZNEJ.					
OBIEKT BUDYNEK DWORCA PKP 46 - 030 MURÓW, UL. DWORCOWA 3, DZ. NR 306/2 k. m. 2.					
Tytuł rysunku STROP NAD POMIESZCZENIEM NR 1.8 i 1.9.					
ARCHITEKTURA	PROJEKTOWAŁ: inż. Magdalena Radlak	NR UPRAWNIEN OPL/0837/PWOK/12	PODPIS	DATA 10.2019	STADIUM: PROJEKT WYKONAWCZY
	SPRAWDZIŁ: mgr inż. Marcin Korlubi	NR UPRAWNIEN OPL/0832/PWOK/12	PODPIS	DATA 10.2019	BRANŻA KONSTRUKCJA
	WSPÓŁPRACZA: mgr inż. Szymon Radlak	NR UPRAWNIEN -	PODPIS	DATA 10.2019	SKALA 1:50 NR RYSUNKU KS - 2