RZUT PARTERU

SKALA: 1:50

LEGENDA:

- ELEMENTY PROJEKTOWANE
- ELEMENTY DO WYBURZENIA
- ELEMENTY REMONTOWANE
- GRANICA STREFY POŻAROWEJ
- ŚCIANA Z CEGŁY PEŁNEJ
- ŚCIANA Z BETONU KOMÓRKOWEGO
- ŚCIANY DZIAŁOWE Z SYSTEMOWEJ ZABUDOWY GK
- ZABETONOWANIA
- ŚCIANA Z CEGŁY PEŁNEJ DO PRZEMURowania CEGŁĄ PEŁNĄ
- ISTNIEJĄCE DRZWI DO RENOWACJI I PRZENIESIENIA W NOWĄ LOKALIZACJĘ
- OZNACZENIE WARSTW PRZEGRÓD BUDOWLANYCH PIONOWYCH I POZIOMYCH
- K... OZNACZENIE TRZONU KOMINOWEGO
- GAŚNICA GP6x WRAZ Z WIESZAKIEM
- GAŚNICA GWP-2x AF WRAZ Z WIESZAKIEM

Hpom=...cm – WYSOKOŚĆ POMIESZCZENIA;
Hp=...cm – WYSOKOŚĆ PARAPETU WEWNĘTRZNEGO OD POZIOMU POSADZKI (pomiar od poziomu posadzki bezpośrednio pod otworem okiennym);
Hpod=...cm – WYSOKOŚĆ PODCIĄGU (pomiar od poziomu posadzki);
Hgstr=...cm – WYSOKOŚĆ GÓRNEGO POZIOMU STROPU NAD POMIESZCZENIEM (pomiar od poziomu posadzki);
Hcok=...cm – WYSOKOŚĆ COKOŁU ZEW. (pomiar od poziomu terenu);
Hprog=...cm – WYSOKOŚĆ PROGU ZEW. (pomiar od poziomu terenu);
Hmur=...cm – WYSOKOŚĆ MURKU ZEW. (pomiar od poziomu terenu);
Hbal=...cm – WYSOKOŚĆ BALUSTRADY (pomiar od poziomu posadzki/terenu).

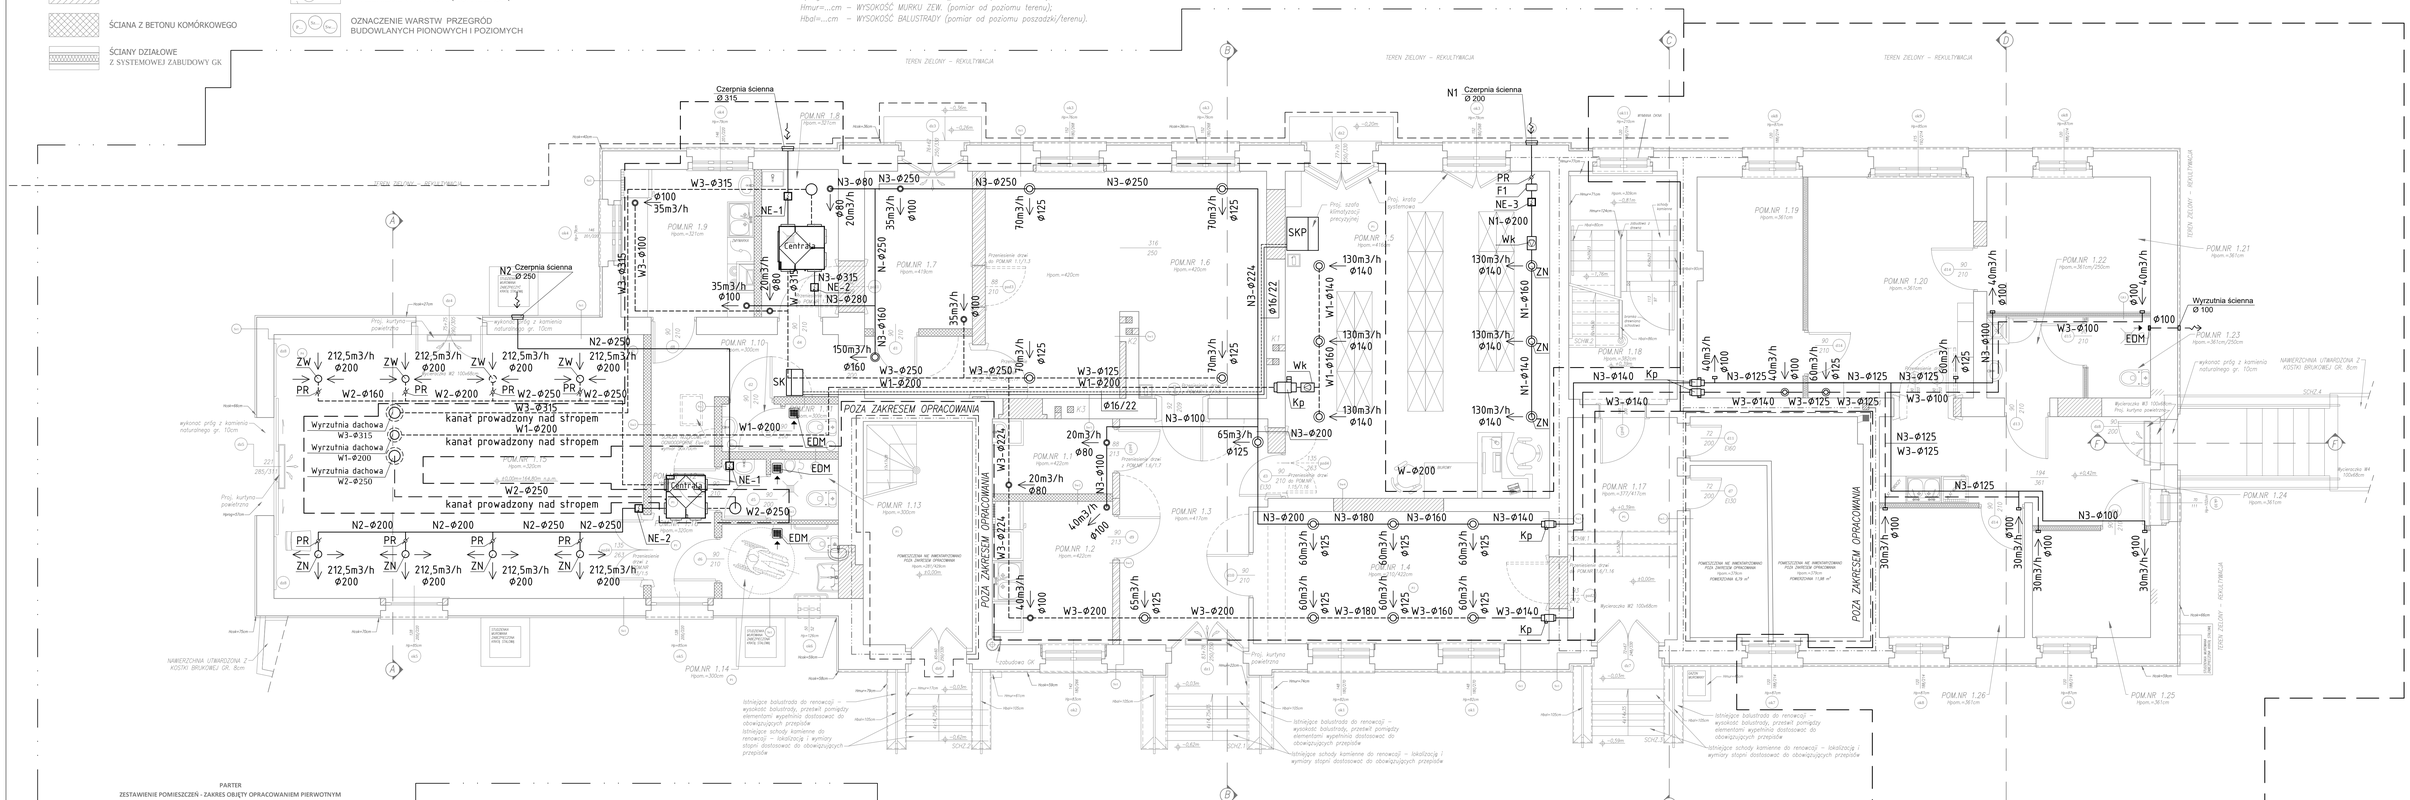

PARTER

ZESTAWIENIE POMIESZCZEŃ - ZAKRES OBJĘTY OPRACOWANIEM PIERWOTNYM

NR. POM.	NAZWA POM.	POWIERZCHNIA m²	RODZAJ POSADZKI	RODZAJ WYKOŃCZENIA ŚCIAN
1.1	POMIESZCZENIE PORZĄDKOWE	4,56	PŁYTKI CERAMICZNE	PŁYTKI CERAMICZNE
1.2	POMIESZCZENIE SOCJALNE	8,75	LINOLEUM	PŁYTKI CERAMICZNE / POWŁOKA MALARSKA
1.3	PRZEDSIONEK Z EKSPOZYCJĄ	15,67	PŁYTKI CERAMICZNE	POWŁOKA MALARSKA
1.4	STAŁA STOWARZYSZEŃ	19,80	PŁYTKI CERAMICZNE	POWŁOKA MALARSKA
1.5	ARCHIWUM	45,93	LINOLEUM	POWŁOKA MALARSKA
1.6	PUNKT INFORMACJI TURYSTYCZNEJ Z EKSPOZYCJĄ	31,62	PŁYTKI CERAMICZNE	POWŁOKA MALARSKA
1.7	POCZEKALNIA	8,63	PŁYTKI CERAMICZNE	POWŁOKA MALARSKA
1.8	POMIESZCZENI TECHNICZNE / MAGAZYNOWE	5,76	PŁYTKI CERAMICZNE	PŁYTKI CERAMICZNE
1.9	ZAPLECZE SALI MIEJSKIEJ	10,00	PŁYTKI CERAMICZNE	PŁYTKI CERAMICZNE / POWŁOKA MALARSKA
1.10	PRZEDSIONEK	5,46	PŁYTKI CERAMICZNE	PŁYTKI CERAMICZNE / POWŁOKA MALARSKA
1.11	WC DAMSKIE	1,32	PŁYTKI CERAMICZNE	PŁYTKI CERAMICZNE / POWŁOKA MALARSKA
1.12	PRZEDSIONEK	1,37	PŁYTKI CERAMICZNE	PŁYTKI CERAMICZNE / POWŁOKA MALARSKA
1.13	WC MĘSKIE	2,09	PŁYTKI CERAMICZNE	PŁYTKI CERAMICZNE / POWŁOKA MALARSKA
1.14	WC DLA NIEPEŁNOSPRAWNYCH	4,38	PŁYTKI CERAMICZNE	PŁYTKI CERAMICZNE / POWŁOKA MALARSKA
1.15	SALA WIELSKA	49,56	PŁYTKI CERAMICZNE	POWŁOKA MALARSKA
1.16	KORYTARZ	16,4	PŁYTKI CERAMICZNE	POWŁOKA MALARSKA
1.17	PRZEDSIONEK	12,57	PODŁOGA Z DESEK NA LEGARACH DREWNIANYCH	POWŁOKA MALARSKA
1.18	KLATKA SCHODOWA	12,56	PODŁOGA Z DESEK NA LEGARACH DREWNIANYCH / DREWNIANA KONSTRUKCJA BIEGÓW I SPOCZNIKÓW SCHODOWYCH	POWŁOKA MALARSKA
	RAZEM	250,31		
POWIERZCHNIA KONDYGNACJI NETTO:		250,31	m²	

UWAGA:

1. WSZYSTKIE WYMIARY NALEŻY BEZWZGLĘDNIE SPRAWDZIĆ NA BUDOWIE W TRAKCIE REALIZACJI INWESTYCJI.
2. NINIEJSZY RYSUNEK NALEŻY ROZPATRYWAĆ ŁĄCZNIE Z CAŁĄ DOKUMENTACJĄ PROJEKTOWĄ.

LEGENDA:

———	Kanał wentylacyjny nawiewny
- - - -	Kanał wentylacyjny wywiewny
EDM	Wentylator domowy V=80dm3/h
Centrala	Centrala wentylacyjna z wymiennikiem krzyżowym
NE-1	Nagrzewnica elektryczna wstępna, N = 3,0 kW , 1~230V
NE-2	Nagrzewnica elektryczna wtórna, N = 3,0 kW , 1~230V
NE-3	Nagrzewnica elektryczna wtórna, N = 5,0 kW , 2~400V
ZN	Zawór nawiewny
ZW	Zawór wywiewny
PR	Przepustnica regulacyjna
F1	Filtr kanałowy klasy EU3, Ø200
Kp	Klapa ppoż.
SKP	Szafa klimatyzacji precyzyjnej , Q =5,0kW
SK	Skraplacz szafy klimatyzacji precyzyjnej
WK	Wentylator kanałowy
———	Instalacja chłodnicza

PARTER

ZESTAWIENIE POMIESZCZEŃ - ZAKRES OBJĘTY OPRACOWANIEM ZAMIENNYM

NR. POM.	NAZWA POM.	POWIERZCHNIA m²	RODZAJ POSADZKI	RODZAJ WYKOŃCZENIA ŚCIAN
1.19	POM. BIUROWE	11,76	LINOLEUM	POWŁOKA MALARSKA
1.20	POM. BIUROWE	18,57	LINOLEUM	POWŁOKA MALARSKA
1.21	POM. BIUROWE	11,21	LINOLEUM	POWŁOKA MALARSKA
1.22	PRZEDSIONEK	3,96	PŁYTKI CERAMICZNE	PŁYTKI CERAMICZNE / POWŁOKA MALARSKA
1.23	WC OGÓLNODOSTĘPNE	2,54	PŁYTKI CERAMICZNE	PŁYTKI CERAMICZNE / POWŁOKA MALARSKA
1.24	POCZEKALNIA Z ANEKSEM SOCJALNYM	13,21	PŁYTKI CERAMICZNE	PŁYTKI CERAMICZNE / POWŁOKA MALARSKA
1.25	POM. BIUROWE	6,40	LINOLEUM	POWŁOKA MALARSKA
1.26	POM. BIUROWE	9,53	LINOLEUM	POWŁOKA MALARSKA
	RAZEM	77,18		
POWIERZCHNIA KONDYGNACJI NETTO:		77,18	m²	

LEGENDA:

- ZAKRES WPROWADZONYCH ZMIAN W STOSUNKU DO PROJEKTU PIERWOTNEGO
- ZAKRES OBJĘTY DECYZJĄ POZWOLENIA NA BUDOWĘ NR 353/2016 Z DNIA 25.05.2016 ZMIENIONĄ DECYZJĄ Z DNIA 10.10.2018 ZNAK: WB.6740.699.2018.DB
- ZAKRES OBJĘTY DECYZJĄ WOJEWÓDZKIEGO KONSERWATORA ZABYTKÓW 539/N/2018 Z DNIA 22.06.2018

Pracownia Konstrukcyjno - Architektoniczna VisKon 3D
SZYMON RADLAK
ul. o. Feliksa Kosa 8B; 45-940 Opole
NIP: 9910256034; REGON: 161521100
tel. kom.: 501 397 413; e - mail: viskon3d@gmail.com

INWESTOR:
GMINA MURÓW, UL. DWORCOWA 2, 46 - 030 MURÓW,
NIP: 991 - 049 - 49 - 72

TEMAT:
PROJEKT BUDOWLANY ZAMIENNY DO DECYZJI NR 353/2016 Z DNIA 25.05.2016 ZMIENIONEJ DECYZJĄ Z DNIA 10.10.2018 ZNAK: WB.6740.699.2018.DB - „REMONT WRAZ Z PRZEBUDOWĄ CZĘŚCI ZABYTKOWEGO DWORCA PKP W MURÓWIE" Z DOCELOWĄ NAZWĄ „UTWORZENIE CENTRUM PRZYRODY I TECHNIKI „BORSUK" POPRZEZ REMONT, PRZEBUDOWĘ I ORGANIZACJĘ ZABYTKOWEGO ZESPOŁU DWORCA KOLEJOWEGO W MURÓWIE" W ZAKRESIE PRZEBUDOWY WRAZ ZE ZMIANĄ SPOSOBU UŻYTKOWANIA LOKALU MIESZKALNEGO NA LOKAL BIUROWY Z PRZEZNACZENIEM DLA GMINNEGO OŚRODKA POMOCY SPOŁECZNEJ.

OBIEKT:
BUDYNEK DWORCA PKP,
46 - 030 MURÓW, UL. DWORCOWA 3, DZ. NR 306/2 K. m. 2.

NAZWA RYSUNKU:
RZUT PARTERU. INSTALACJA WENTYLACJI

BRANŻA	PROJEKTOWAŁ	nr uprawnień	PODPIS	DATA	STADIUM
SANITARNA	mgr inż. Jerzy Sokcik	11/91/Op.		10.2019	PROJEKT WYKONAWCZY
	SPRAWDZIŁ	nr uprawnień	PODPIS	DATA	BRANŻA
	mgr inż. Artur Śliwiński	91/90/Op.		10.2019	SANITARNA
	KONTROLOWAŁ	nr uprawnień	PODPIS	DATA	NR RYSUNKU
		-		10.2019	S - 3

WYŁĄCZNE PRAWA AUTORSKIE ZASTRZEŻONE