


LOKAL BIUROWY - GOPS

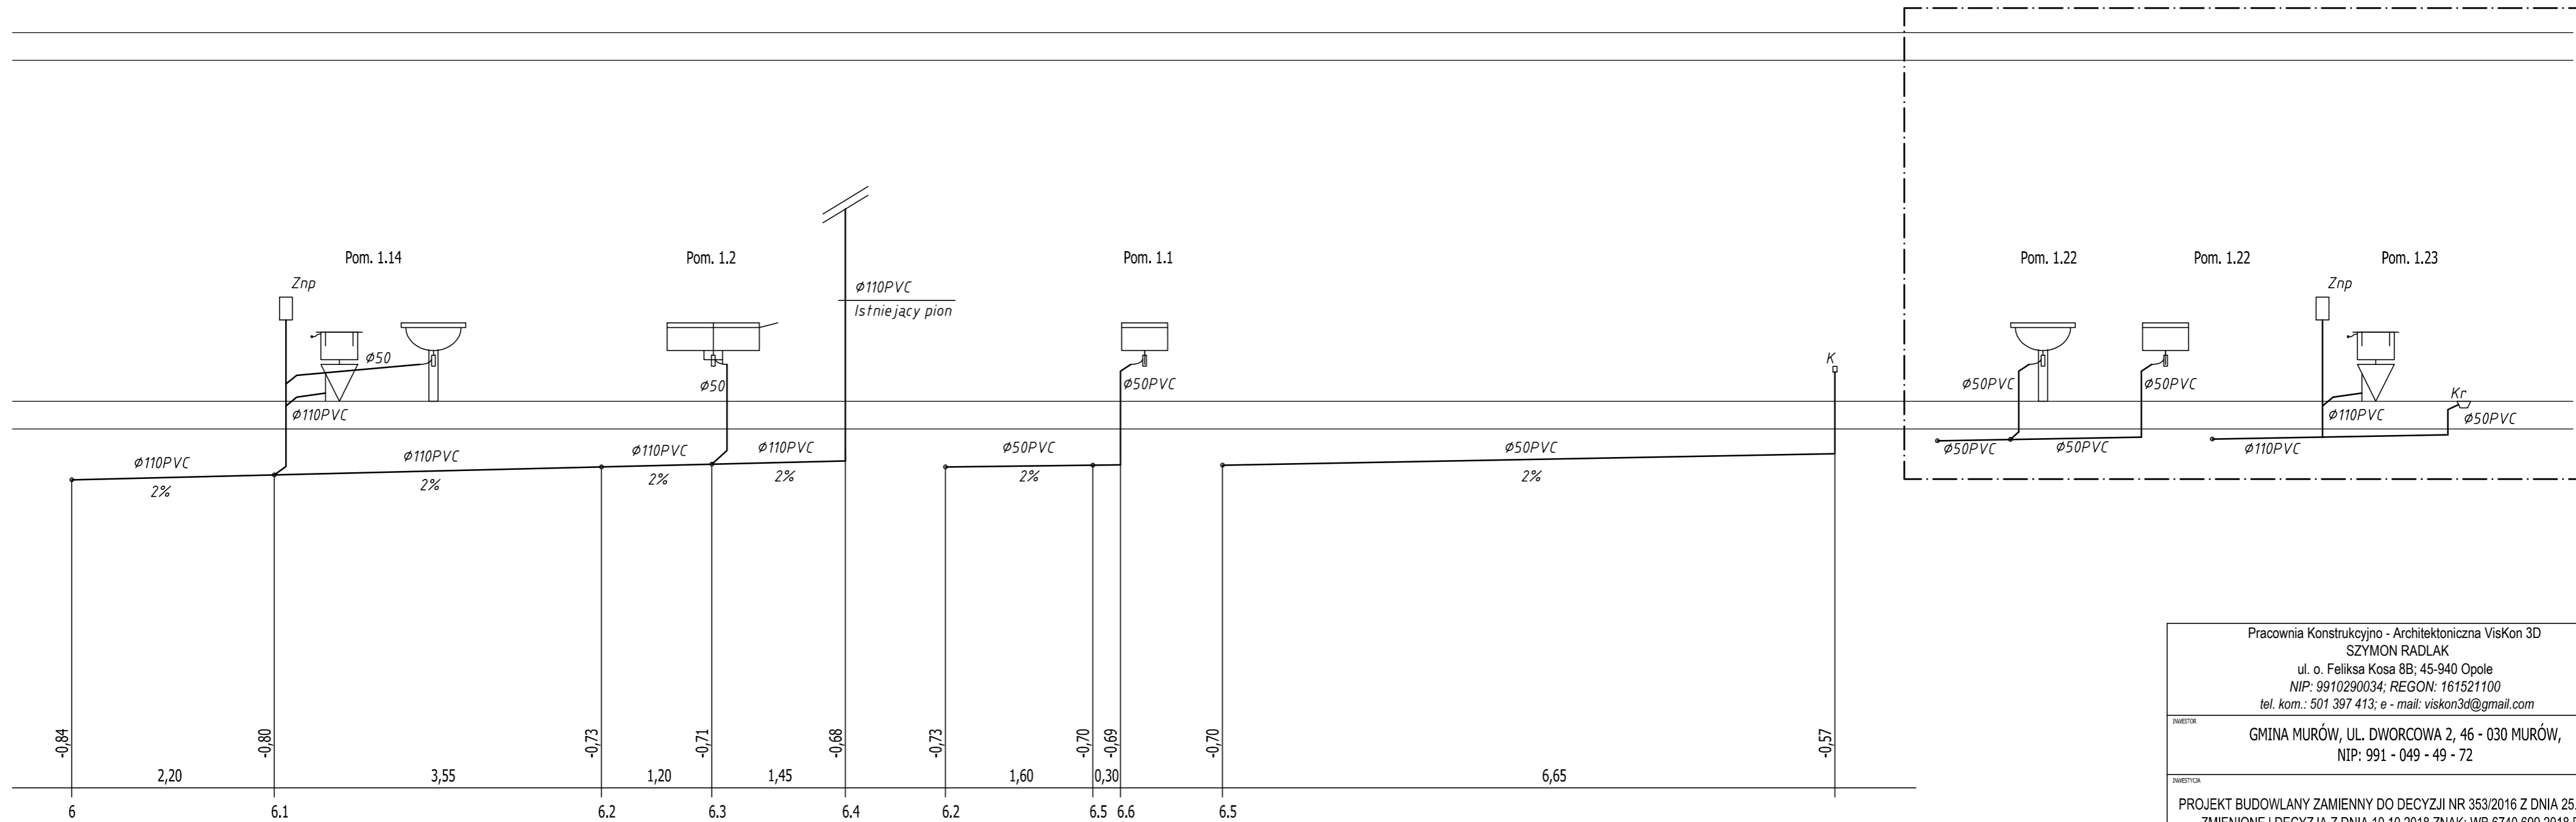

Pracownia Konstrukcyjno - Architektoniczna VisKon 3D SZYMON RADLAK ul. o. Feliksa Kosa 8B; 45-940 Opole NIP: 9910290034; REGON: 161521100 tel. kom.: 501 397 413; e-mail: viskon3d@gmail.com					
INWESTOR GMINA MURÓW, UL. DWORCOWA 2, 46 - 030 MURÓW, NIP: 991 - 049 - 49 - 72					
OBIEKT BUDYNEK DWORCA PKP, 46 - 030 MURÓW, UL. DWORCOWA 3, DZ. NR 306/2 k. m. 2.					
Tytuł rysunku ROZWIĘCIE INSTALACJI KAN. SANITARNEJ					
SANITARNA	PROJEKTOWAŁ: mgr inż. Jerzy Sobczak	NR UPRAWNIENI 113/91/Op.	PODPIS	DATA 10.2019	STADIUM: PROJEKT WYKONAWCZY
	SPRACOWAŁ: mgr inż. Artur Śliwinski	NR UPRAWNIENI 91/90/Op.	PODPIS	DATA 10.2019	BRANŻA SANITARNA
	WSPÓŁPRACAŁ: -	NR UPRAWNIENI -	PODPIS	DATA 10.2019	SKALA 1:50 NR RYSUNKU S - 6

WSZELKIE PRAWA AUTORSKIE ZASTRZEŻONE.