KLATKA SCHODOWA – RZUT I PIĘTRA

SKALA: 1:50

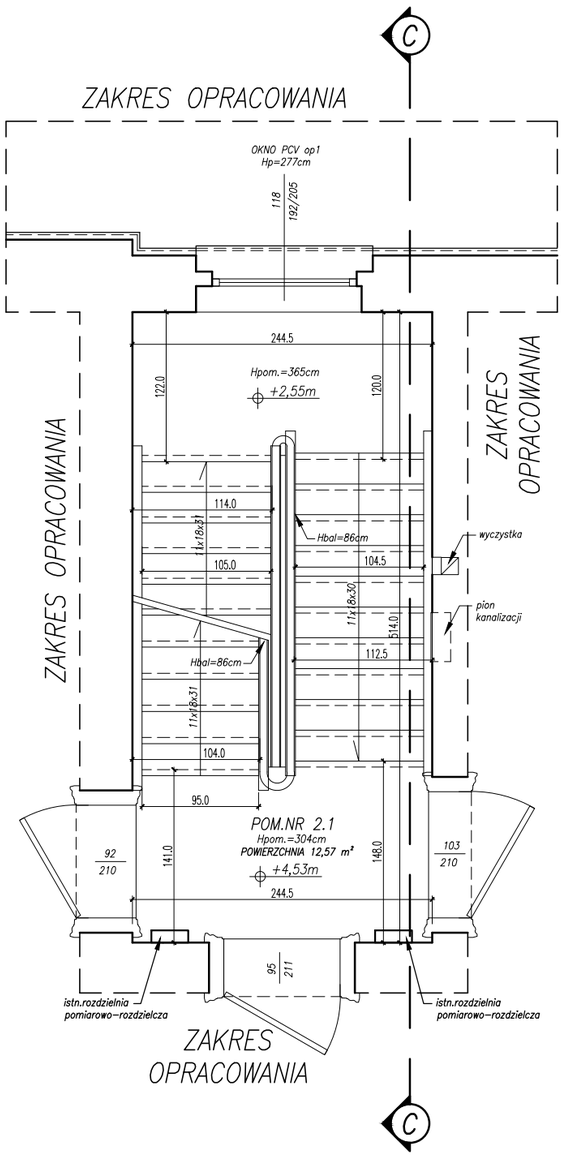

LEGENDA:

- *Hpom=...cm – WYSOKOŚĆ POMIESZCZENIA;*
- *Hp=...cm – WYSOKOŚĆ PARAPETU WEWNĘTRZNEGO OD POZIOMU POSADZKI (pomiar od poziomu posadzki bezposrednio pod otworem okiennym);*
- *Hpod=...cm – WYSOKOŚĆ PODCIĄGU (pomiar od poziomu posadzki);*
- *Hgstr=...cm – WYSOKOŚĆ GÓRNEGO POZIOMU STROPU NAD POMIESZCZENIEM (pomiar od poziomu posadzki);*
- *Hcok=...cm – WYSOKOŚĆ COKOŁU ZEW. (pomiar od poziomu terenu);*
- *Hprog=...cm – WYSOKOŚĆ PROGU ZEW. (pomiar od poziomu terenu);*
- *Hmur=...cm – WYSOKOŚĆ MURKU ZEW. (pomiar od poziomu terenu);*
- *Hbal=...cm – WYSOKOŚĆ BALUSTRADY (pomiar od poziomu poszadzki/terenu).*

UWAGA:

1. Z uwagi na to, że obiekt jest w trakcie użytkowania nie było możliwe wykonanie oględzin wszystkich elementów konstrukcyjnych, a tym samym jednoznaczne określenie ich stanu technicznego.

Pracownia Konstrukcyjno - Architektoniczna VisKon 3D
SZYMON RADLAK
ul. o. Feliksa Kosa 8B; 45-940 Opole
NIP: 9910290034; REGON: 161521100
tel. kom.: 501 397 413; e - mail: viskon3d@gmail.com

INWESTOR

GMINA MURÓW, UL. DWORCOWA 2, 46 - 030 MURÓW,
NIP: 991 - 049 - 49 - 72

INWESTYCJA

PROJEKT WYKONAWCZY ZAMIENNY DO DECYZJI NR 353/2016 Z DNIA 25.05.2016 ZMIENIONEJ DECYZJĄ Z DNIA 10.10.2018 ZNAK: WB.6740.699.2018.DB - „REMONT WRAZ Z PRZEBUDOWĄ CZĘŚCI ZABYTKOWEGO DWORCA PKP W MUROWIE" Z DOCELOWĄ NAZWĄ „UTWORZENIE CENTRUM PRZYRODY I TECHNIKI „BORSUK" POPRZEZ REMONT, PRZEBUDOWĘ I ORGANIZACJĘ ZABYTKOWEGO ZESPOŁU DWORCA KOLEJOWEGO W MUROWIE" W ZAKRESIE PRZEBUDOWY WRAZ ZE ZMIANĄ SPOSOBU UŻYTKOWANIA LOKALU MIESZKALNEGO NA LOKAL BIUROWY Z PRZEZNACZENIEM DLA GMINNEGO OŚRODKA POMOCY SPOŁECZNEJ.

OBIEKT

BUDYNEK DWORCA PKP,
46 - 030 MURÓW, UL. DWORCOWA 3, DZ. NR 306/2 k. m. 2.

TREŚĆ RYSUNKU

KLATKA SCHODOWA - RZUT I PIĘTRA.

STADIUM:

INWENTARYZACJA

AUTOR	OPRACOWAŁ:	NR UPRAWNIEŃ	PODPIS	DATA	BRANŻA
	mgr inż. Szymon Radlak	-		09.2019	BUDOWLANA

SKALA: 1:50

NR RYSUNKU: I - 2

WSZELKIE PRAWA AUTORSKIE ZASTRZEŻONE.