


PRZEKRÓJ 2-2 Skala 1:20

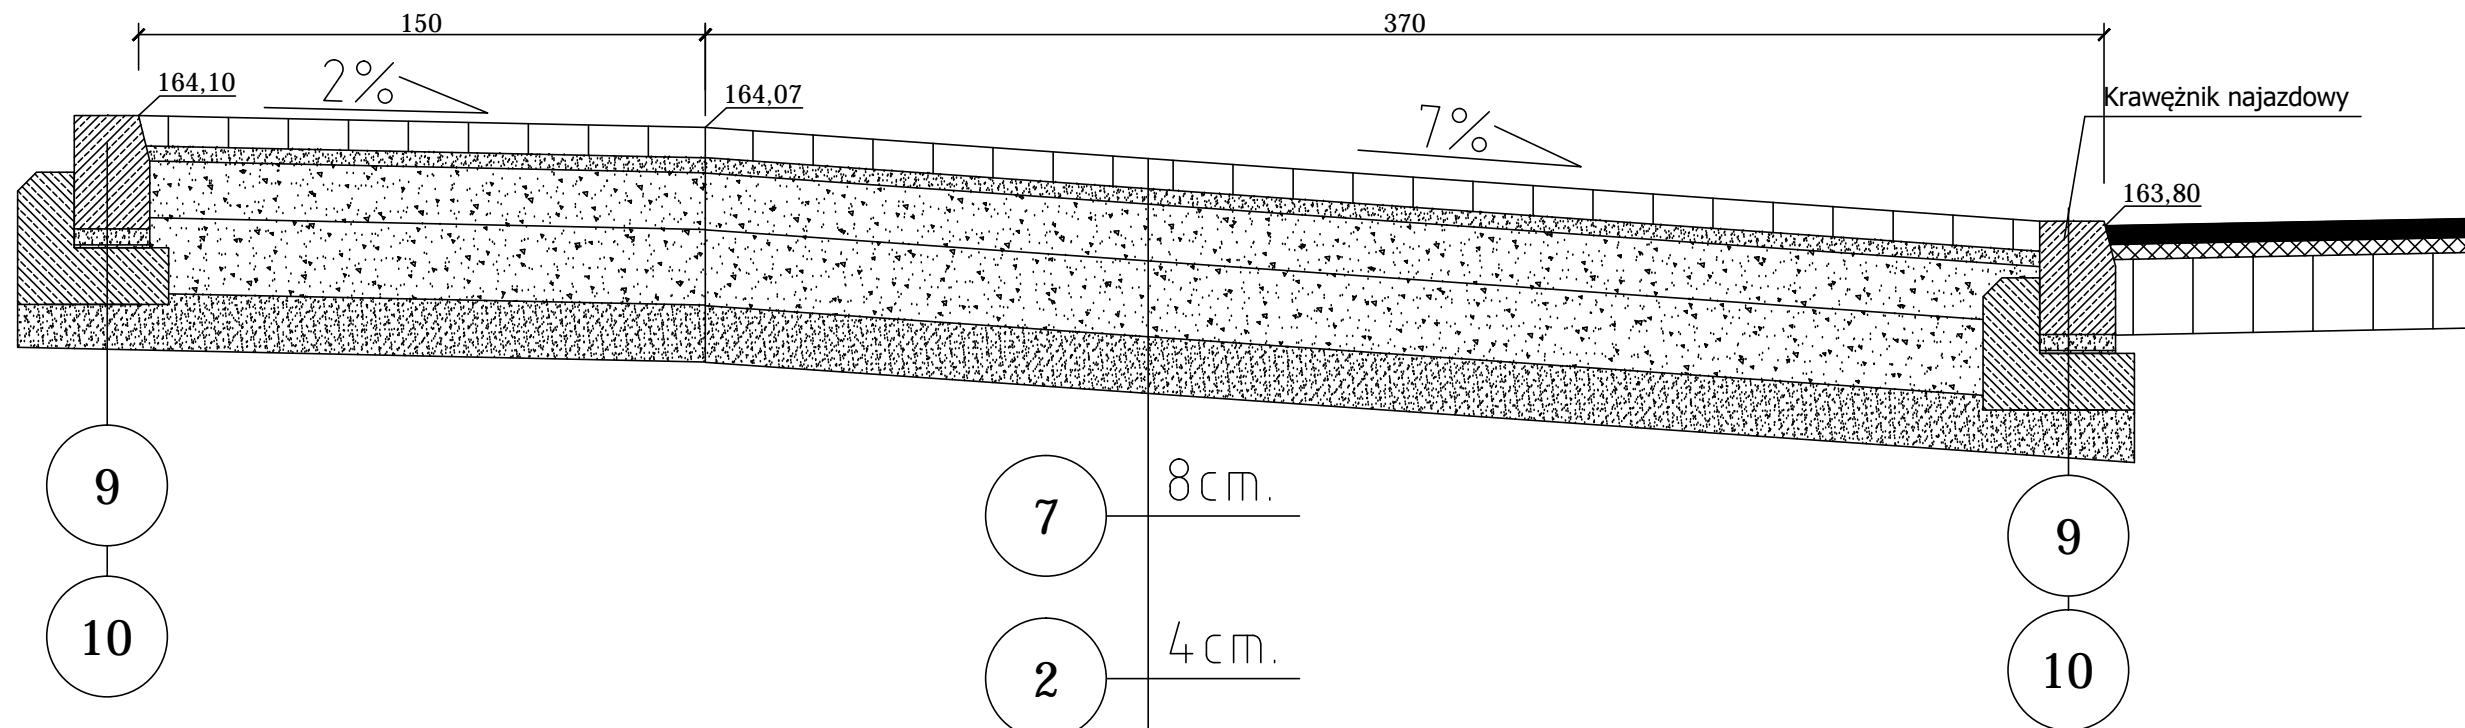

LEGENDA:

- 7** Betonowa kostka brukowa, gat. I o wym 20/10/8cm w kolorze szarym
- 2** Podsypka piaskowo-cementowa gr. 4cm
- 3** Podbudowa zasadnicza z tłucznia kamiennego C90/30 0-31,5mm gr. 15 cm.
- 8** Podbudowa zasadnicza z tłucznia kamiennego C90/30 31,5-63mm gr. 20 cm.
- 4** Warstwa odsączająca z piasku gr. 15cm
- 9** Betonowy krawężnik o wym. 100x30x15cm
- 10** Ława z oporem o $F=0,089 \text{ m}^2$ z betonu kl.C¹²/₁₅

- 7** 8cm.
- 2** 4cm.
- 3** 15cm.
- 8** 20.
- 4** 15
 $H_k^A = 62 \text{ cm.}$

Pracownia Konstrukcyjno - Architektoniczna VisKon 3D SZYMON RADLAK ul. o. Feliksa Kosa 8B; 45-940 Opole NIP: 9910290034; REGON: 161521100 tel. kom.: 501 397 413; e - mail: viskon3d@gmail.com					
INWESTOR GMINA MURÓW, UL. DWORCOWA 2, 46 - 030 MURÓW, NIP: 991 - 049 - 49 - 72					
INWESTYCJA PROJEKT WYKONAWCZY ZAMIENNY DO DECYZJI NR 353/2016 Z DNIA 25.05.2016 ZMIENIONEJ DECYZJĄ Z DNIA 10.10.2018 ZNAK: WB.6740.699.2018.DB - „REMONT WRAZ Z PRZEBUDOWĄ CZĘŚCI ZABYTKOWEGO DWORCA PKP W MUROWIE” Z DOCELOWĄ NAZWĄ „UTWORZENIE CENTRUM PRZYRODY I TECHNIKI „BORSUK” POPRZECZ REMONT, PRZEBUDOWĘ I ORGANIZACJĘ ZABYTKOWEGO ZESPOŁU DWORCA KOLEJOWEGO W MUROWIE” W ZAKRESIE PRZEBUDOWY WRAZ ZE ZMIANĄ SPOSOBU UŻYTKOWANIA LOKALU MIESZKALNEGO NA LOKAL BIUROWY Z PRZEZNACZENIEM DLA GMINNEGO OŚRODKA POMOCY SPOŁECZNEJ.					
OBIEKT BUDYNEK DWORCA PKP, 46 - 030 MURÓW, UL. DWORCOWA 3, DZ. NR 306/2 k. m. 2.					
TREŚĆ RYSUNKU PRZEKRÓJ 2 - 2.					
ARCHITEKTURA	PROJEKTOWAŁ:	NR UPRAWNIENIEN	PODPIS	DATA	STADIUM:
	mgr inż. arch Marek Jacak	07/08/DOJA		10.2019	PROJEKT WYKONAWCZY
KONSTRUKCJA	SPRAWDZIŁ:	NR UPRAWNIENIEN	PODPIS	DATA	BRANŻA
	mgr inż. arch P. Skwarek	17/06/DOJA		10.2019	BUDOWLANA SKALA 1:20
	WSPÓŁPRACA:	NR UPRAWNIENIEN	PODPIS	DATA	NR RYSUNKU
	inż. Magdalena Radlak	OPL/0837/PWOK/12		10.2019	PZT-3