


# PRZEKRÓJ 5-5

## Skala 1:20

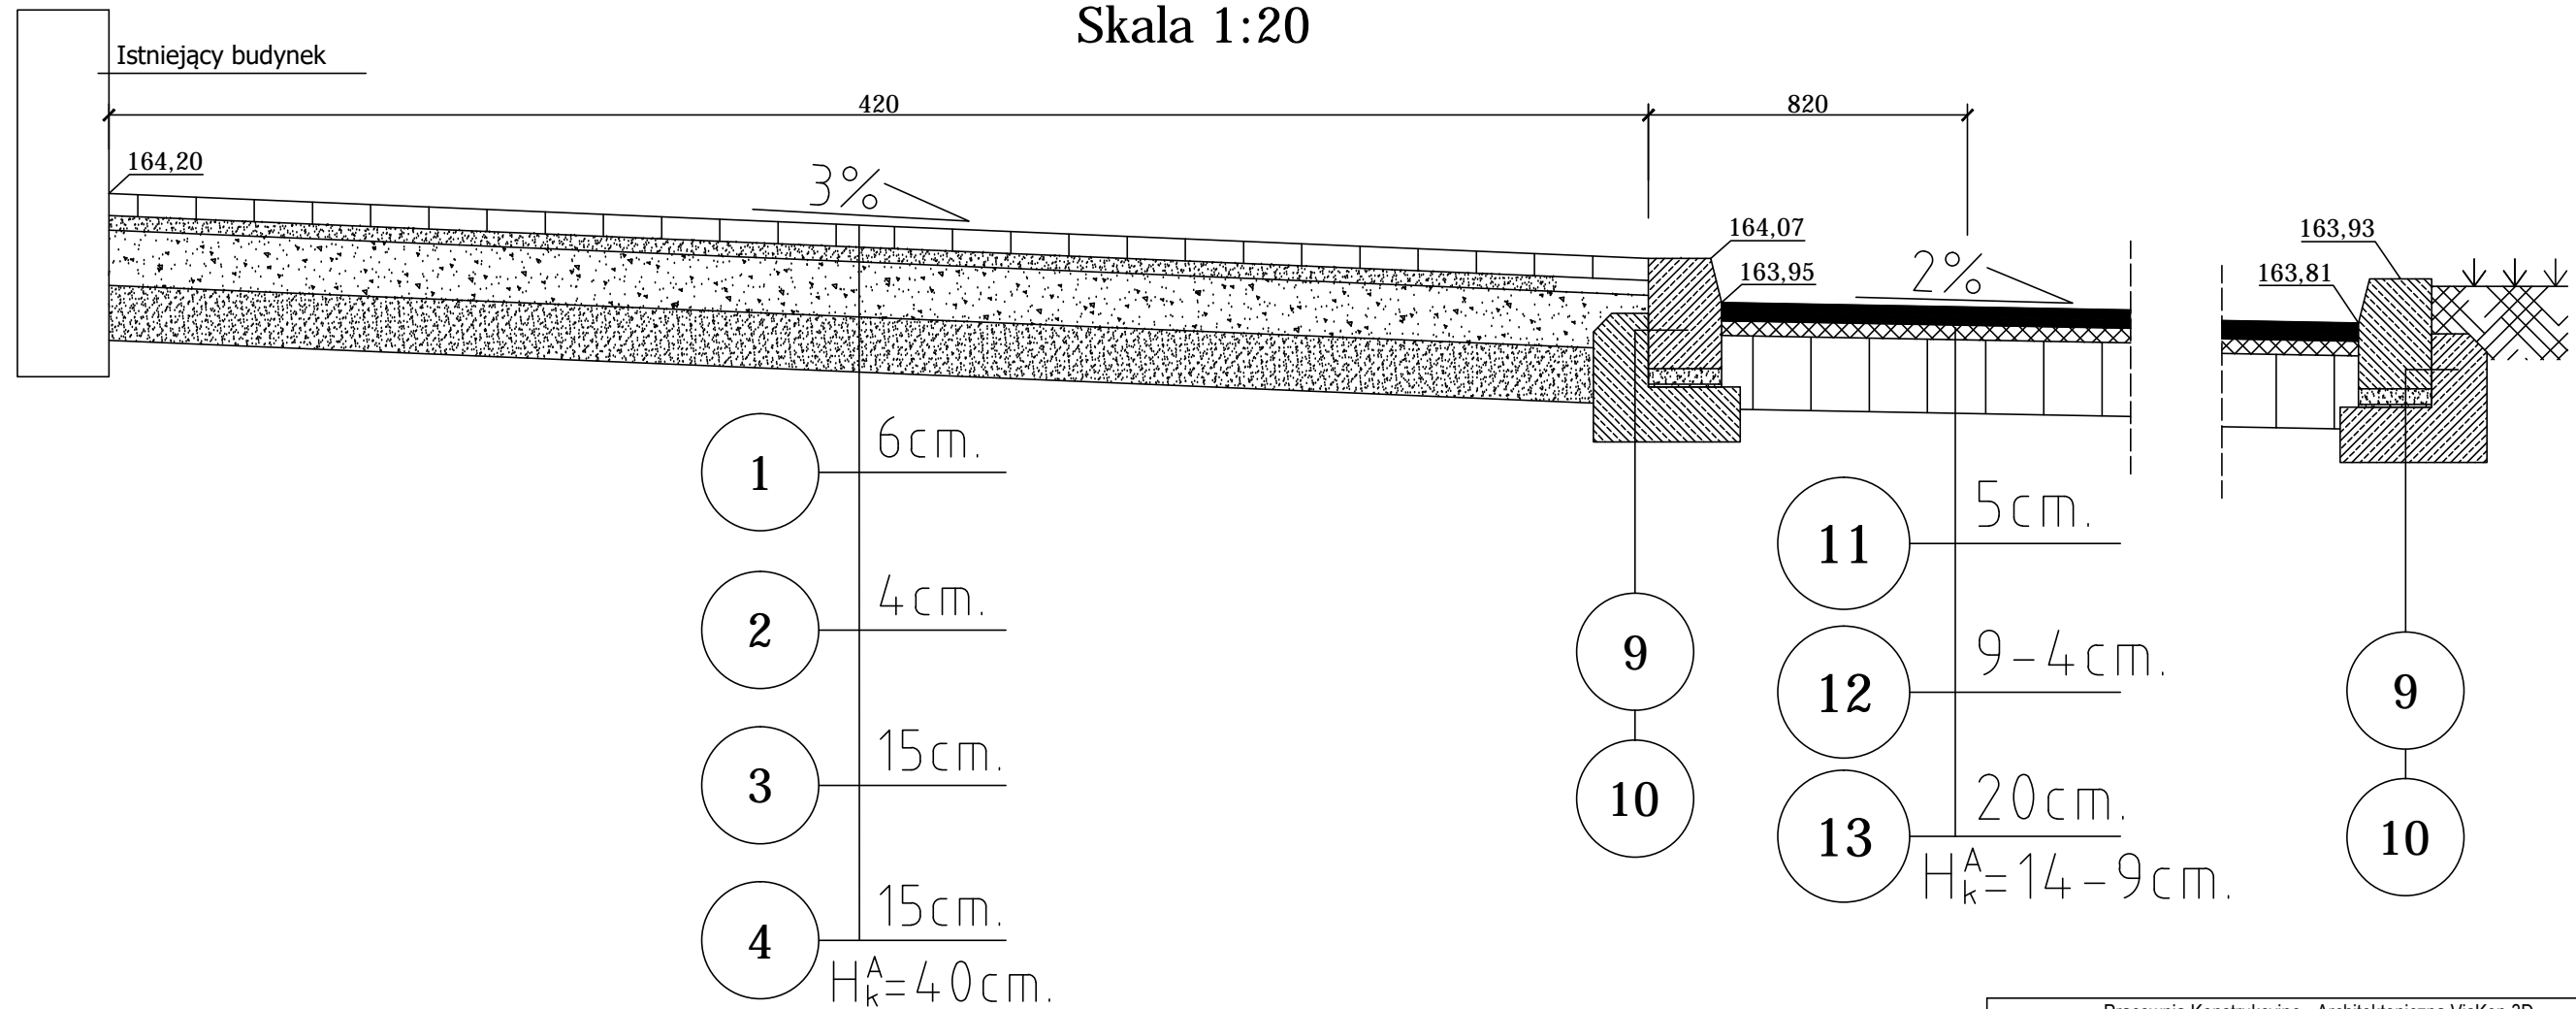

### LEGENDA:

1 Betonowa kostka brukowa, gat. I o wym 20/10/6cm w kolorze szarym

2 Podsyпка piaskowo-cementowa gr. 4cm

3 Podbudowa zasadnicza z tłucznia kamiennego C90/30 0-31,5mm gr. 15 cm.

4 Warstwa odsączająca z piasku gr. 15cm

9 Betonowy krawężnik o wym. 100x30x15cm

10 Ława z oporem o  $F=0,089\text{ m}^2$  z betonu kl.C $^{1/5}$

11 WARSTWA ŚCIERALNA: SMA/0/12,8 - matyks grysowy wg PN-S-096025:2000 z polimeroasfaltu gr.4cm

12 WARSTWA WIĄŻĄCA: BA/0/25 - beton asfaltowy wg PN-S-096025:2000 z asfaltem zwykłym gr. 9-4cm

13 Istniejąca podbudowa z kostki granitowej

Pracownia Konstrukcyjno - Architektoniczna VisKon 3D  
SZYMON RADLAK  
ul. o. Feliksa Kosa 8B; 45-940 Opole  
NIP: 9910290034; REGON: 161521100  
tel. kom.: 501 397 413; e - mail: viskon3d@gmail.com

INWESTOR  
GMINA MURÓW, UL. DWORCOWA 2, 46 - 030 MURÓW,  
NIP: 991 - 049 - 49 - 72

INWESTYCJA  
PROJEKT WYKONAWCZY ZAMIENNY DO DECYZJI NR 353/2016 Z DNIA 25.05.2016 ZMIENIONEJ DECYZJĄ Z DNIA 10.10.2018 ZNAK: WB.6740.699.2018.DB - „REMONT WRAZ Z PRZEBUDOWĄ CZĘŚCI ZABYTKOWEGO DWORCA PKP W MUROWIE” Z DOCELOWĄ NAZWĄ „UTWORZENIE CENTRUM PRZYRODY I TECHNIKI „BORSUK” POPRZECZ REMONT, PRZEBUDOWĘ I ORGANIZACJĘ ZABYTKOWEGO ZESPOŁU DWORCA KOLEJOWEGO W MUROWIE” W ZAKRESIE PRZEBUDOWY WRAZ ZE ZMIANĄ SPOSOBU UŻYTKOWANIA LOKALU MIESZKALNEGO NA LOKAL BIUROWY Z PRZEZNACZENIEM DLA GMINNEGO OŚRODKA POMOCY SPOŁECZNEJ.

OBIEKT  
BUDYNEK DWORCA PKP,  
46 - 030 MURÓW, UL. DWORCOWA 3, DZ. NR 306/2 k. m. 2.

Tytuł rysunku					
PRZEKRÓJ 5 - 5.					
ARCHITEKTURA	PROJEKTOWAŁ:	NR UPRAWNIENIENI	PODPIS	DATA	STADIUM:
	mgr inż. arch Marek Jacak	07/08/DOJA		10.2019	PROJEKT WYKONAWCZY
KONSTRUKCJA	SPRAWDZIŁ:	NR UPRAWNIENIENI	PODPIS	DATA	BRANŻA
	mgr inż. arch P. Skwarek	17/06/DOJA		10.2019	BUDOWLANA
WSPÓRPCA:		NR UPRAWNIENIENI	PODPIS	DATA	NR RYSUNKU
inż. Magdalena Radlak		OPL/0837/PWOK/12		10.2019	PZT-6
SKALA: 1:20					