
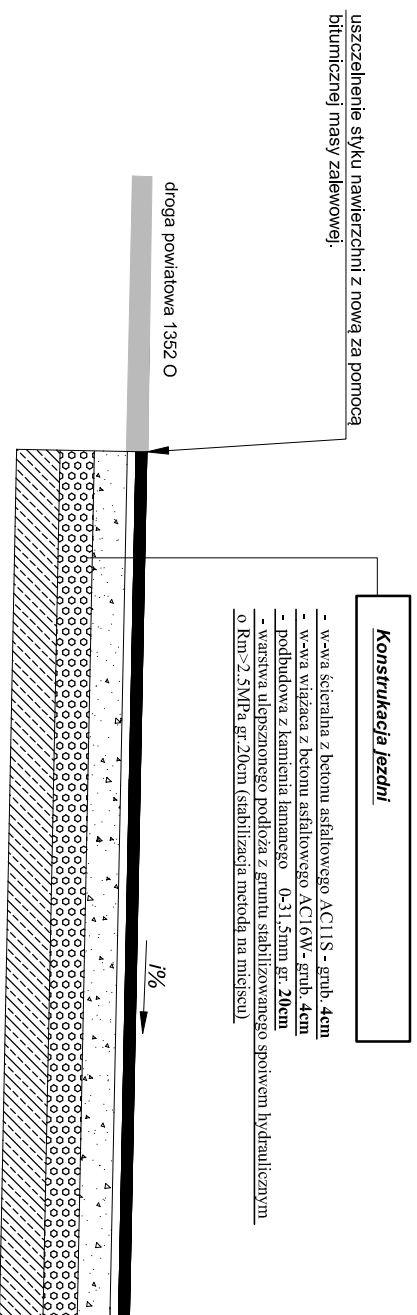


Przekrój 2-2

styku nawierzchni drogi z naw. drogi powiatowej

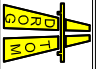

 DROGOTM Opole ul. Chłopska 9/2 tel. szkic@drogotm.pl www.drogotm.pl biuro: ul. Jesionowa 15 pok. 8 45-409 Opole tel. 608 498 304		
NAZWA ZADANIA PROJEKT BUDOWY DROGI WYMIENIARZNEJ DOJAZDOWEJ DO GRUNTÓW ROLNYCH W MIEJSCOWOŚCI OKOŁY		
TYTUŁ RYSUNKU PRZEKROJ 2-2		
INWESTOR GMINA MURÓW		
LOKALIZACJA OKOŁY		
NAZWISKO		PODPIS
PROJEKTANT branża drogowa	mgr inż. Tomasz Sobalski upr. bud. nr OPL/0243/PWOD/06	
SPRAWDZĄCY branża drogowa	mgr inż. Grzegorz Kaczmarek OPL/0972/PWOD/13	
DATA 09/2019	SKALA 1 : 25	WERSJONO D/4