

**UCHWAŁA NR V/35/2024
RADY GMINY MURÓW**

z dnia 1 sierpnia 2024 r.

**w sprawie przystąpienia do sporządzania miejscowego planu zagospodarowania przestrzennego
wsi Zagwóździe**

Na podstawie art. 14 ust. 1 ustawy z dnia 27 marca 2003 r. o planowaniu i zagospodarowaniu przestrzennym (Dz. U. z 2023 r. poz. 977, 1506, 1597, 1688, 1890, 2029 i 2739) oraz art. 18 ust. 2 pkt 5 ustawy z dnia 8 marca 1990 r. o samorządzie gminnym (Dz. U. z 2024 r. poz. 609 i 721) uchwała się, co następuje:

§ 1. 1. Przystępuje się do sporządzenia miejscowego planu zagospodarowania przestrzennego wsi Zagwóździe.

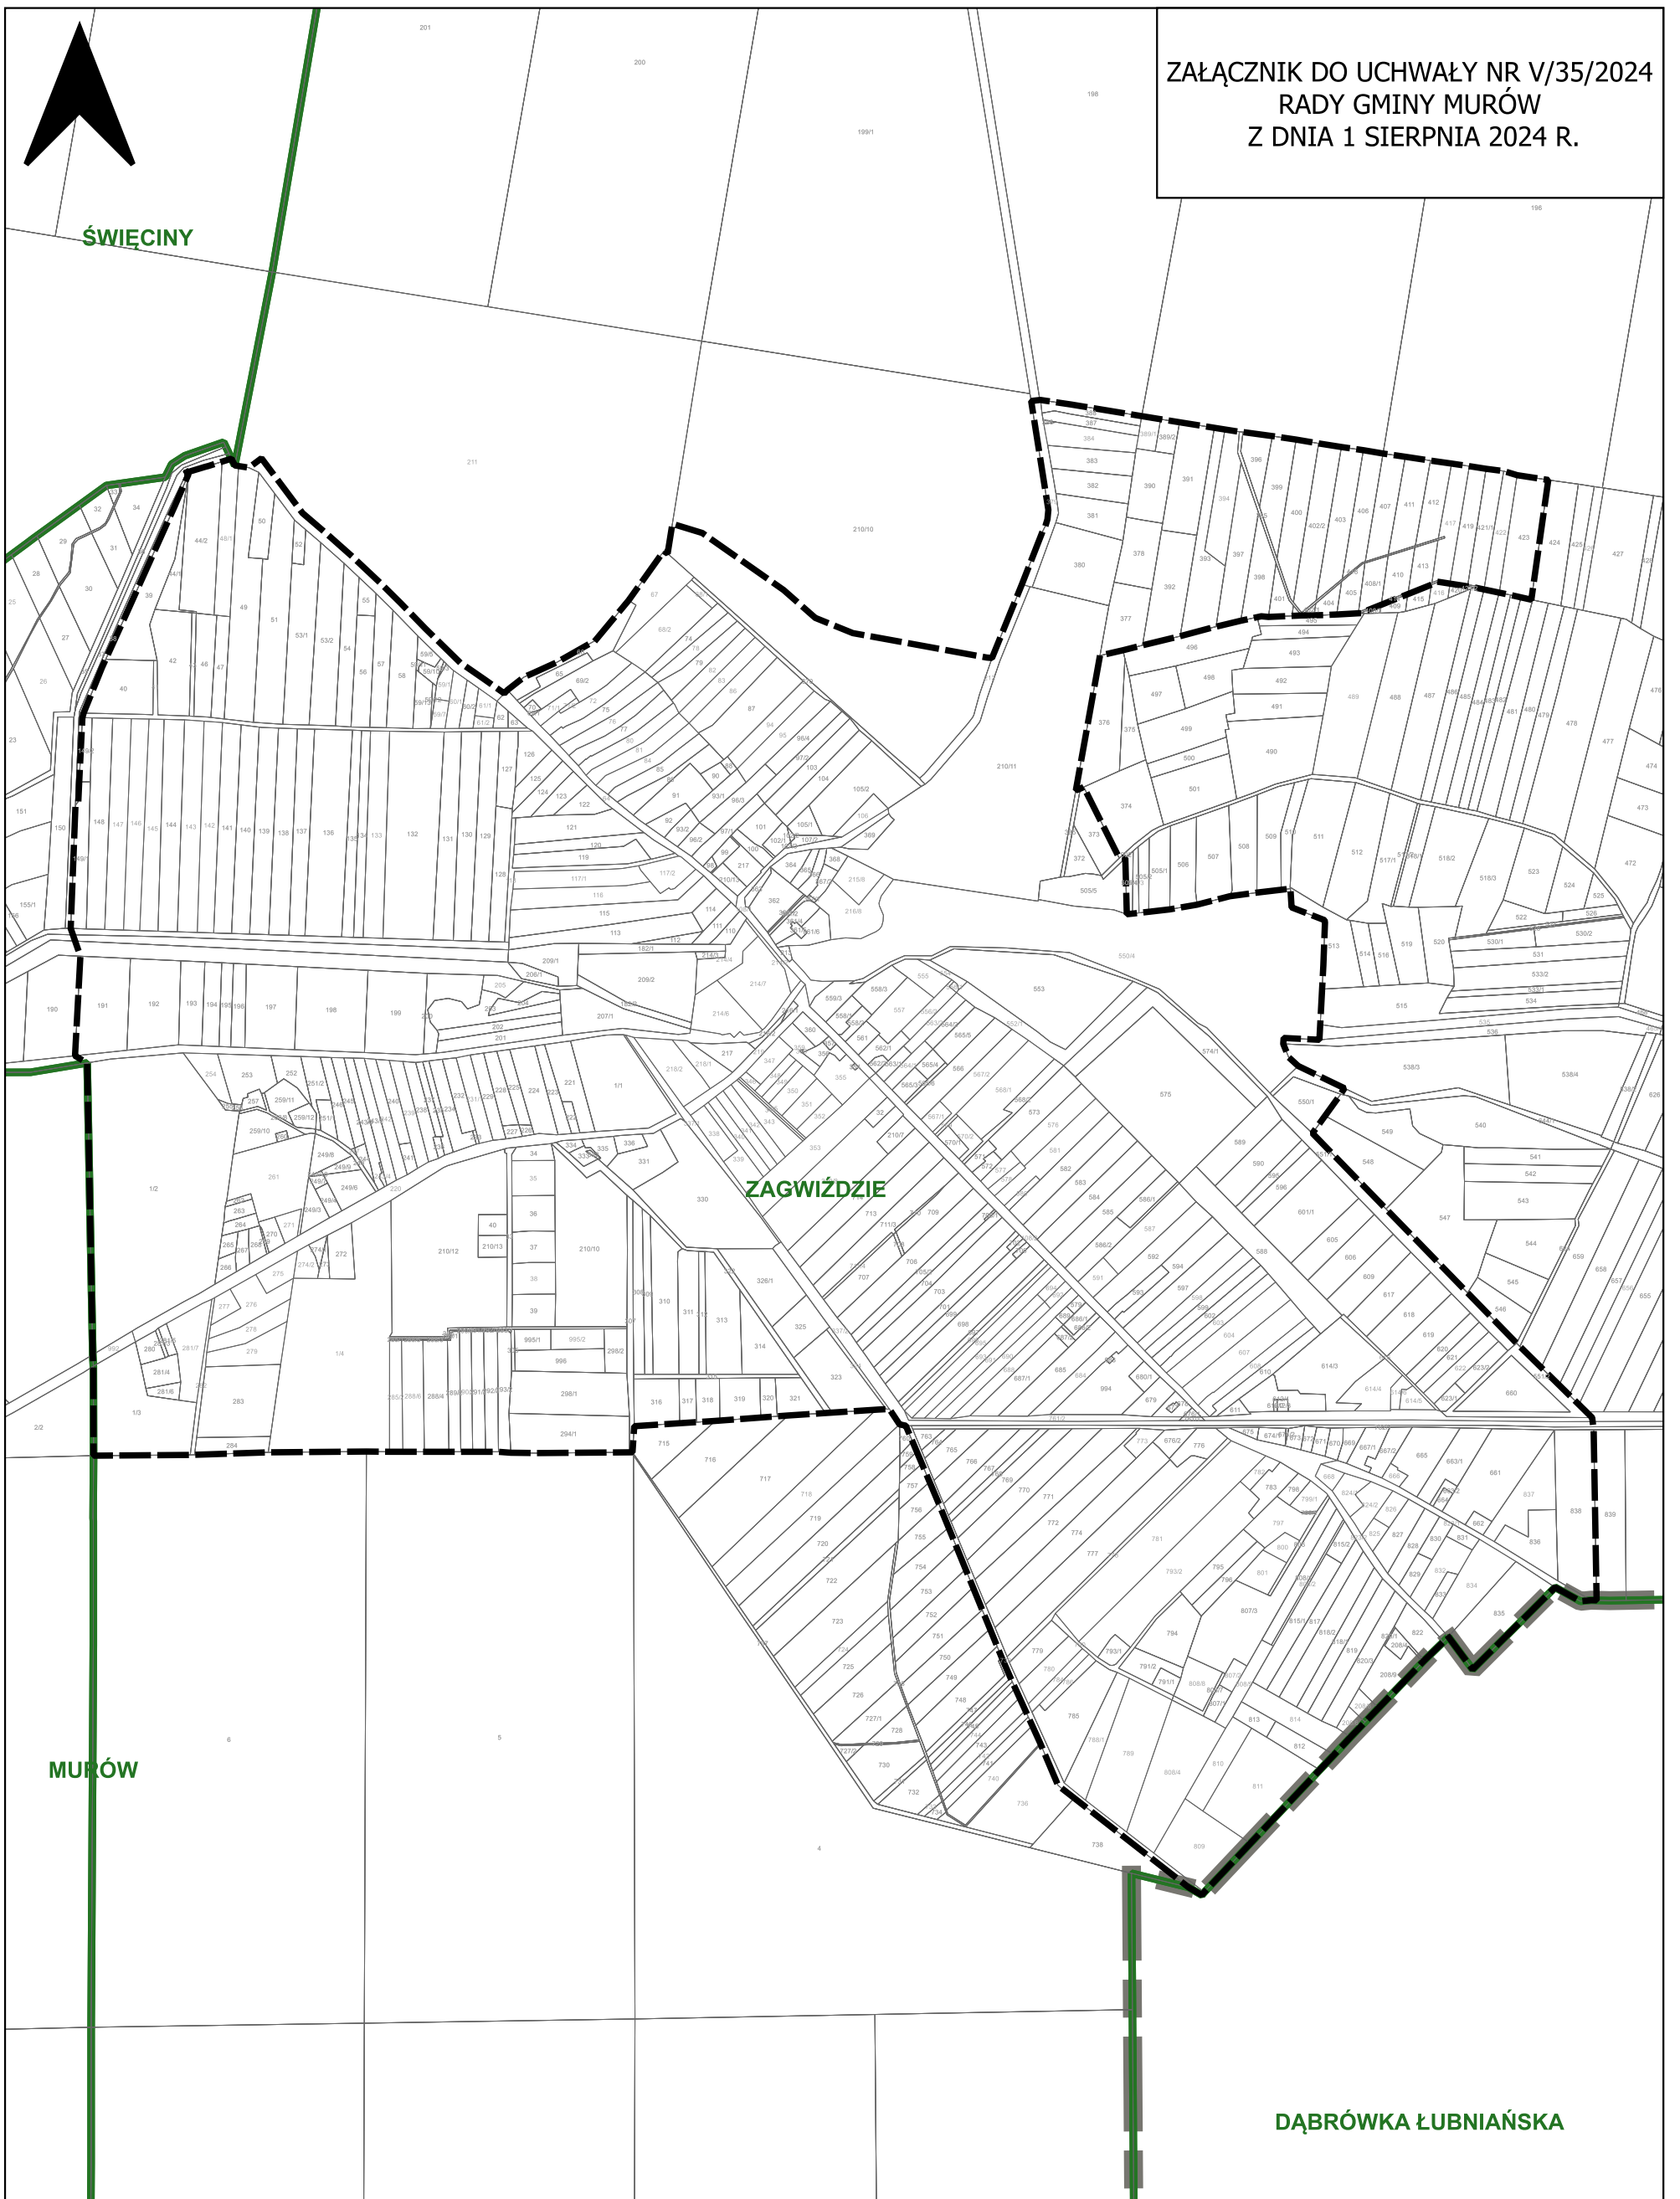
2. Granice obszaru objętego niniejszą uchwałą określone są w załączniku do uchwały.

§ 2. Wykonanie uchwały powierza się Wójtowi Gminy Murów.





§ 3. Uchwała wchodzi w życie z dniem podjęcia.

Przewodniczący Rady
Gminy

Piotr Siekierka



LEGENDA:

-  GRANICE OBSZARU OBJĘTEGO PRZYSTĄPIENIEM DO SPORZĄDZENIA MIEJSCOWEGO PLANU ZAGOSPODAROWANIA PRZESTRZENNEGO WSI ZAGWIZDZIE
-  GRANICA ADMINISTRACYJNA GMINY MURÓW
-  GRANICE OBRĘBÓW EWIDENCYJNYCH
-  GRANICE DZIAŁEK EWIDENCYJNYCH

