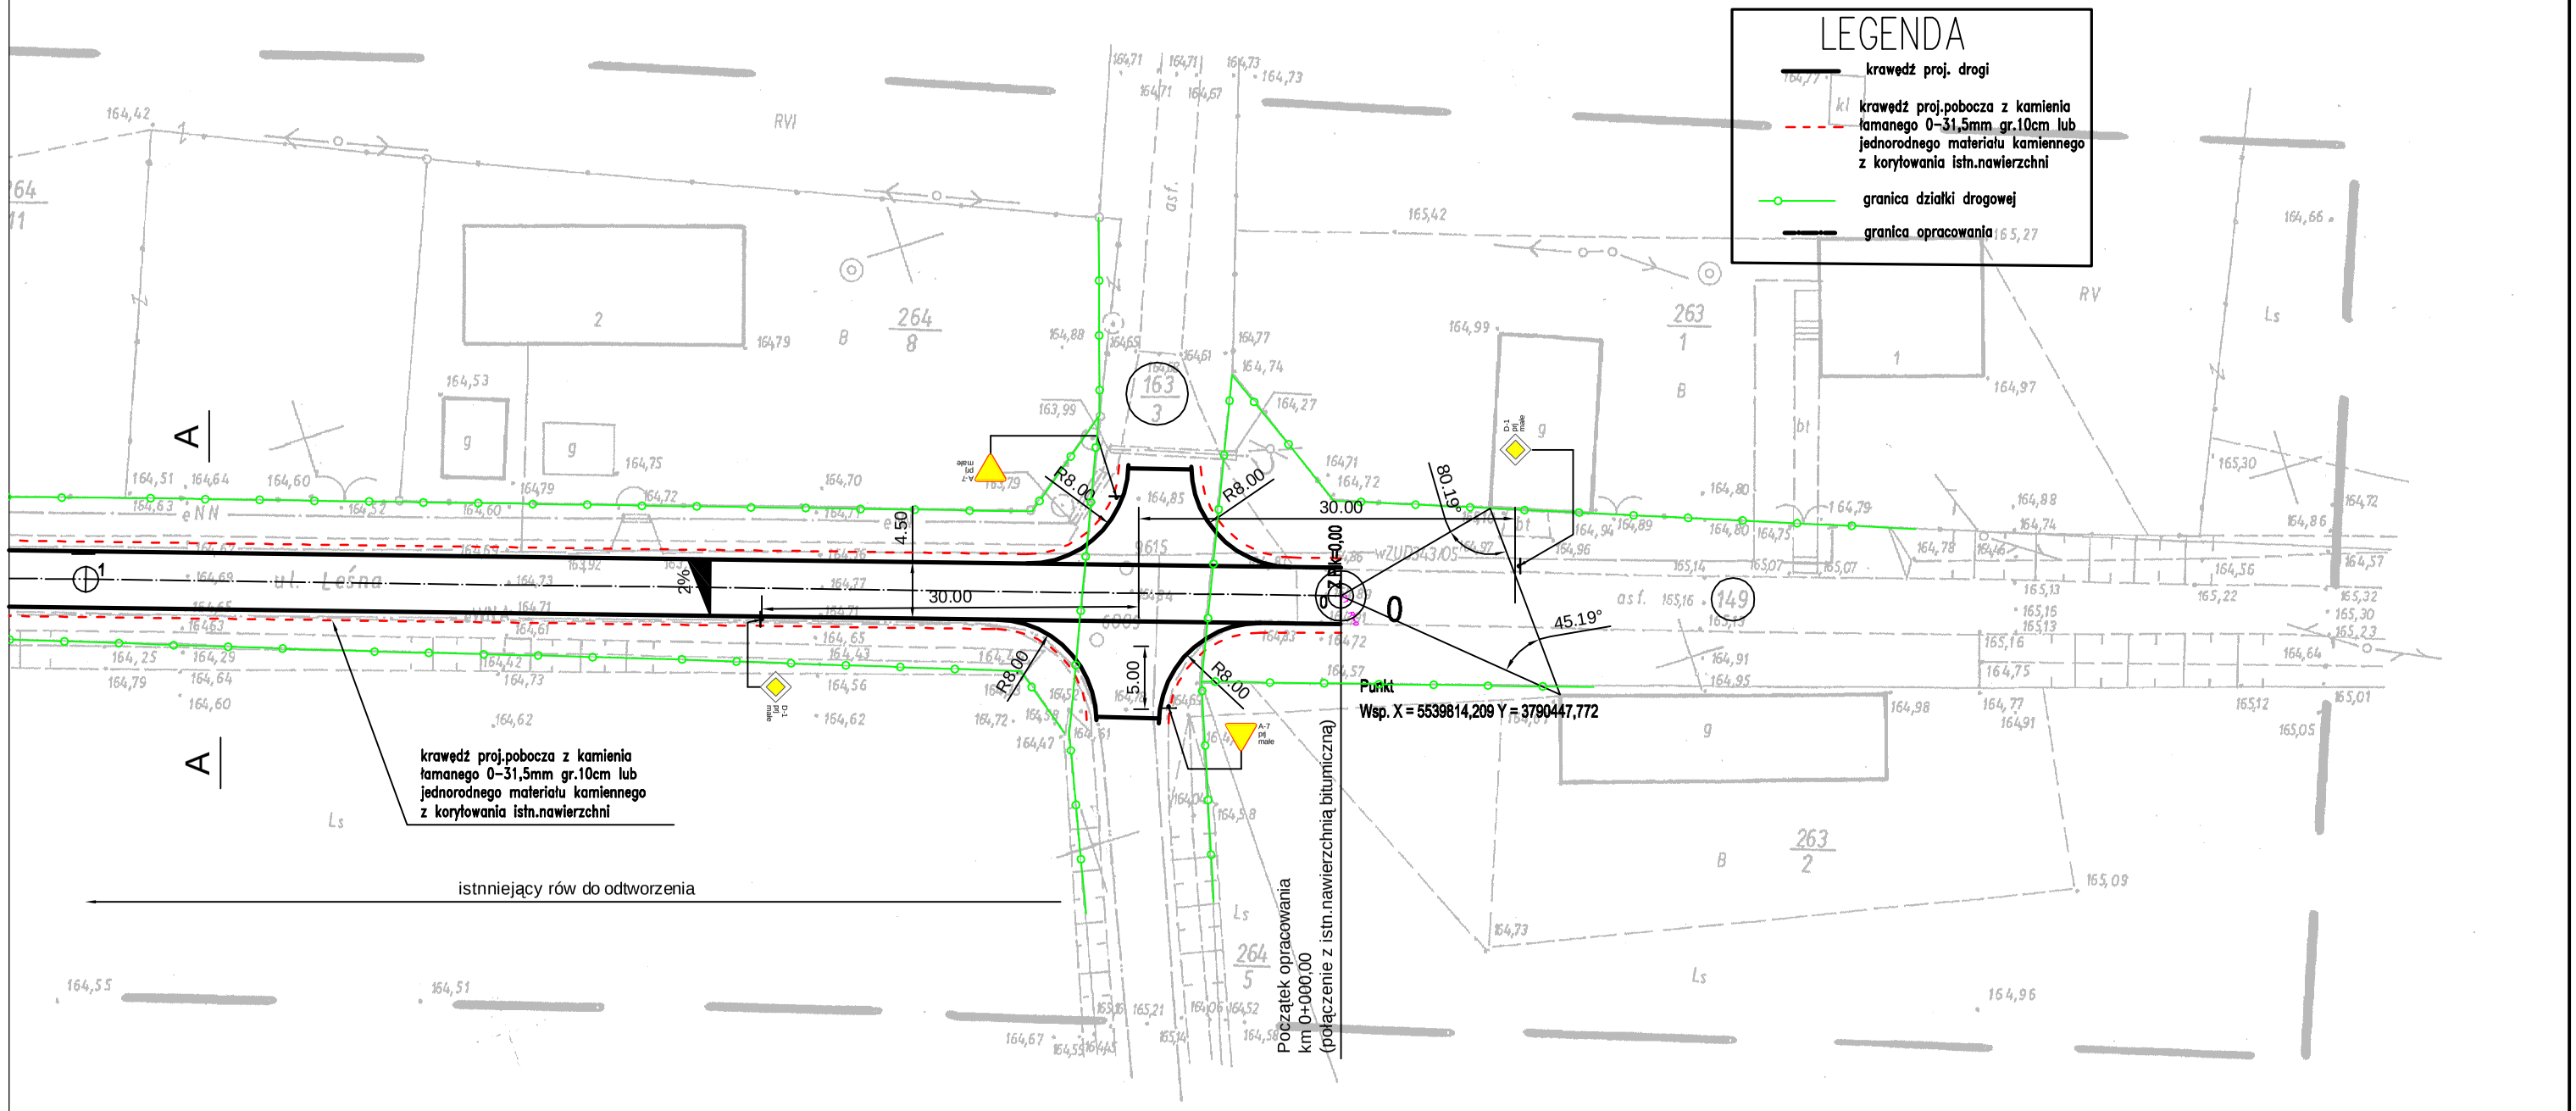


| | | |
|---|---|---|
| DROGTOM Opole ul.Chełmska 9/2 tel/fax 077 551 55 93 | | |
| PROJEKTOWAŁ | mgr inż. Tomasz SOKULSKI | |
| Lokalizacja | m.Czarna Woda - droga gminna (dz.nr 150; 149 ;163/3) | |
| Temat | PROJEKT REMONTU DROGI GMINNEJ UL.LEŚNEJ W M.CZARNA WODA | Skala 1:500 nr 1 |
| PLAN ZAGOSPODAROWANIA TERENU | | |

PDF stworzony przez wersję demonstracyjną pdfFactory www.pdffactory.pl/