



Skala pionowa 1:50  
Skala pozioma 1:500

PP=157,00

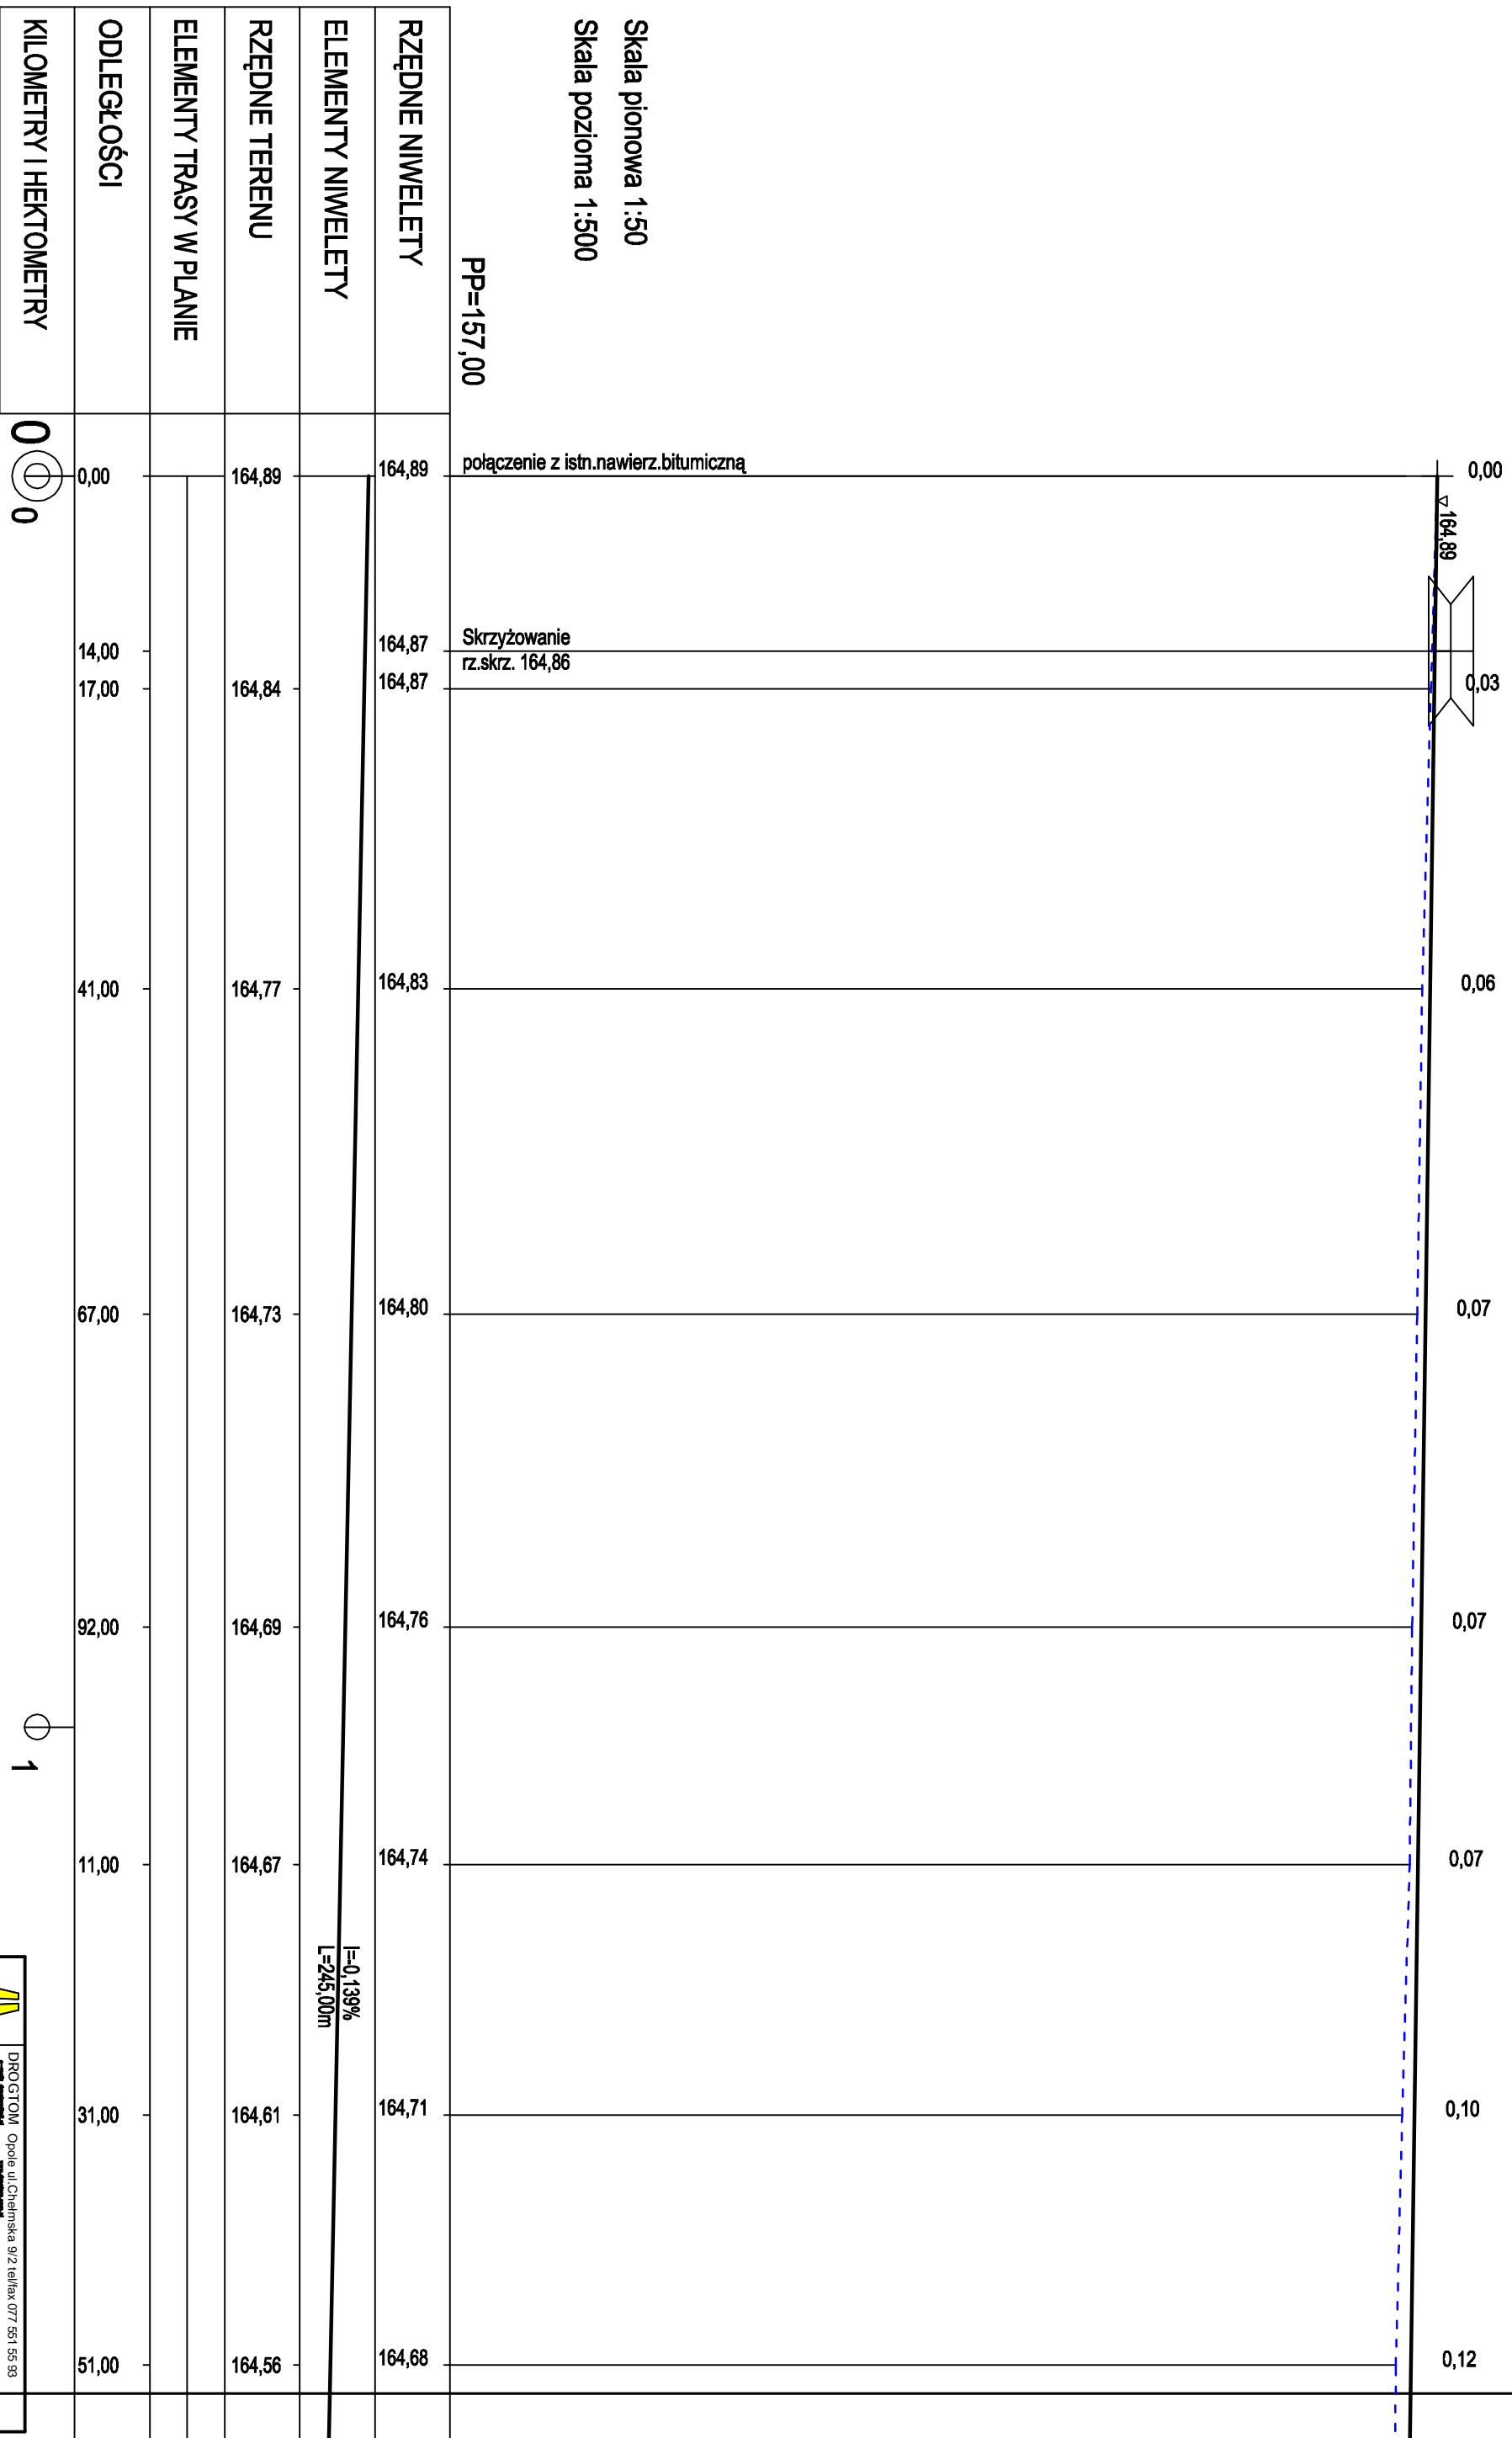

niweleta  
teren

	
DROGOTOM Opole ul. Chałubińska 9/2 tel/fax 077 551 55 83	
PROJEKTOWY	mgr inż. Tomasz SOKALSKI
LOKALIZACJA	mi. Czarna Woda - droga gminna (dzn. 150)
TERMIN	PROJEKT REMONTU DROGI GMINNEJ UL. LESNEJ W M. CZARNA WODA
PROFIL PODŁUŻNY DROGI	
Skala	50/500
Nr	1/5