
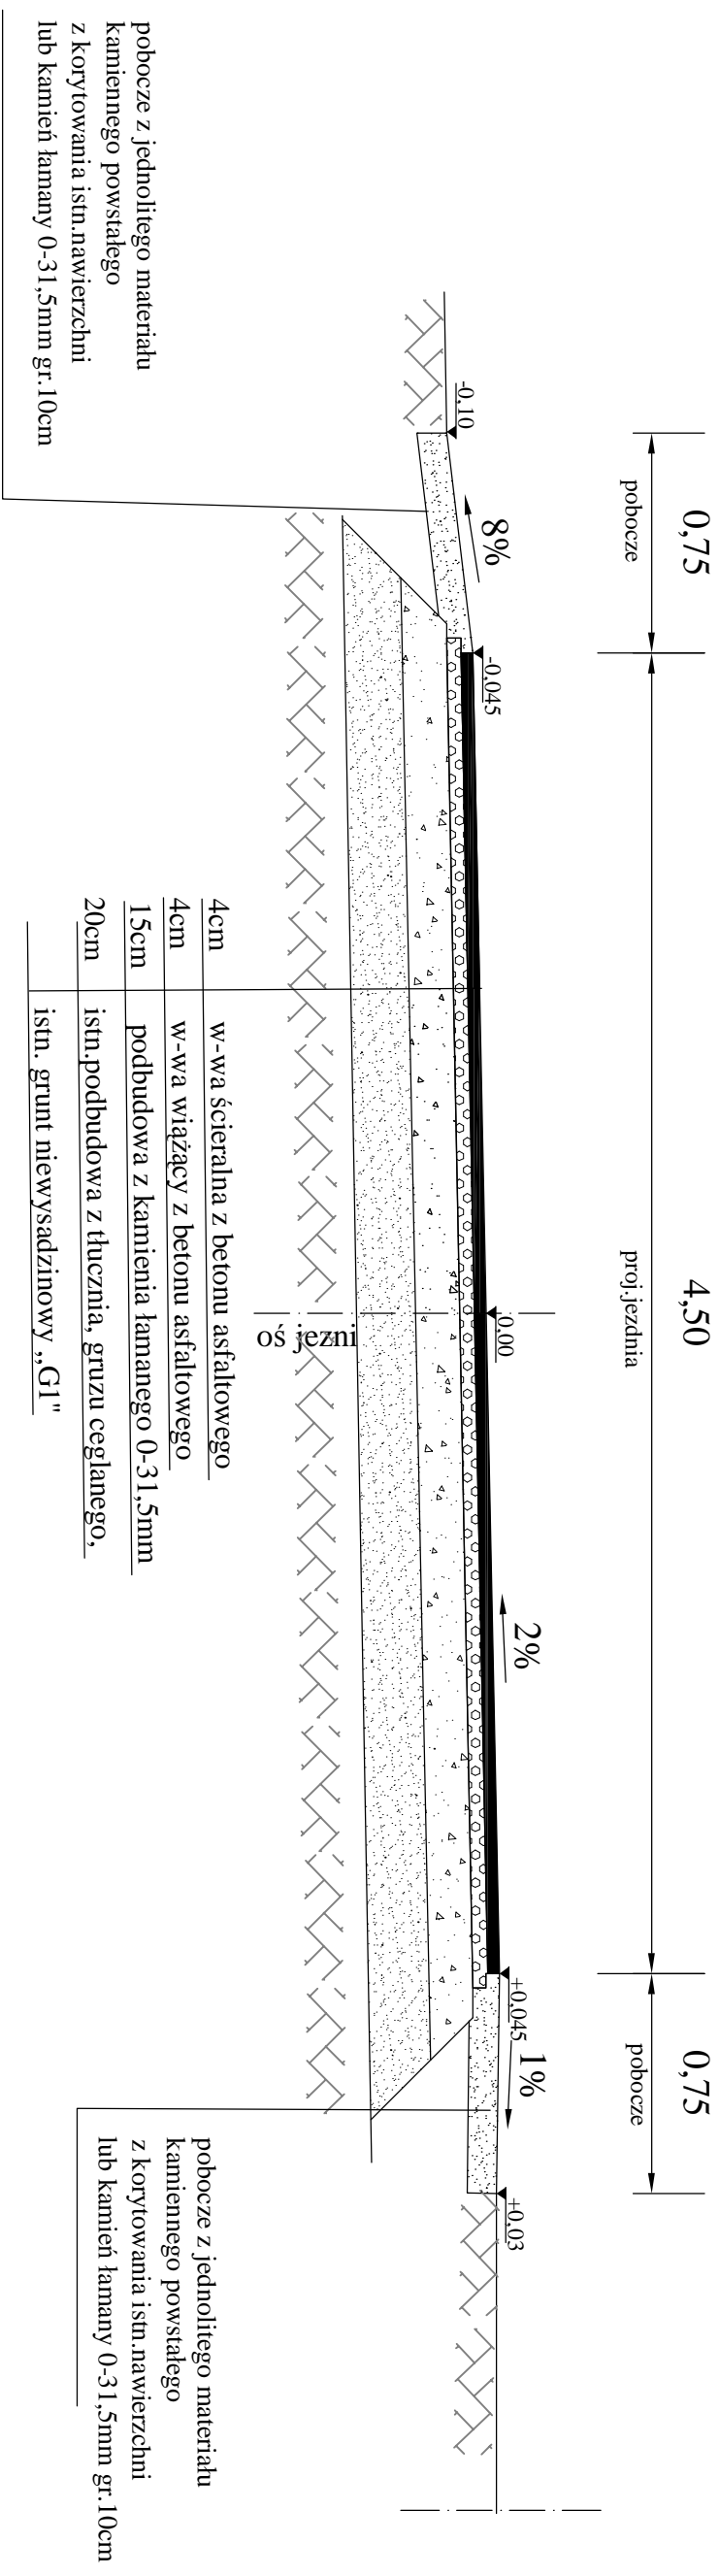


Przekrój A-A

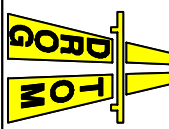

| | | | |
|---|--|--|--------------------------|
|  | | DROGTOM Opole ul. Chelmska 9/2 tel/fax 077 551 55 93 <small>e-mail: drogtom@op.pl www.drogtom.com.pl</small> | |
| | | PROJEKTOWAŁ | mgr inż. Tomasz SOKULSKI |
| Lokalizacja | m. Czarna Woda - droga gminna (dz.nr 150) | | |
| Temat | PROJEKT REMONTU DROGI GMINNEJ UL. LEŚNEJ W M. CZARNA WODA | | |
| PRZEKRÓJ A-A | | Skala nr 3 | |