


Szczegół blachy - połączenia elementów wysylkowych skala 1:10

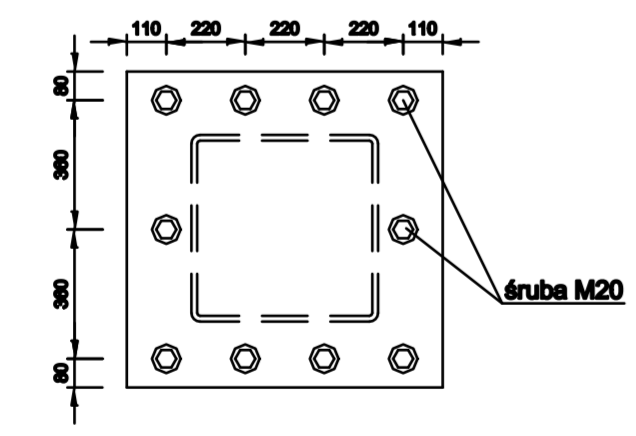

- UWAGI:**
1. Rozpatrywać łącznie z rysunkami proj. branżowych, opisem technicznym oraz obliczeniami!
 2. Konstrukcję należy oczyścić proszkowo i pokryć farbą podkładową epoksydową, a następnie farbą poliuretanową.
 6. Informacje zawarte na rysunkach, a nie ujęte w opisie lub ujęte w opisie, a nie przewidziane na rysunkach należy traktować jakby były zawarte w obu częściach.

Stal konstrukcyjna: S235

SZCZEGÓŁ WIĄZARA KRATOWEGO
skala 1:20

MACHURA - PROJEKT Biuro Architektury i Konstrukcji		
Szczegół Wiązara dachowego		
Autor konstrukcji:	mgr inż. Łukasz Machura upr. nr OP.0465/POC/10	Podpis:
Sprawdzający konstrukcję:	mgr inż. Piotr Rapp upr. nr OP.0792/POC/11	Podpis:
Opracował:	mgr inż. Tomasz Janik	Podpis:
		Podpis: KG