



Szczegół Słupa Sz1

skala 1:20

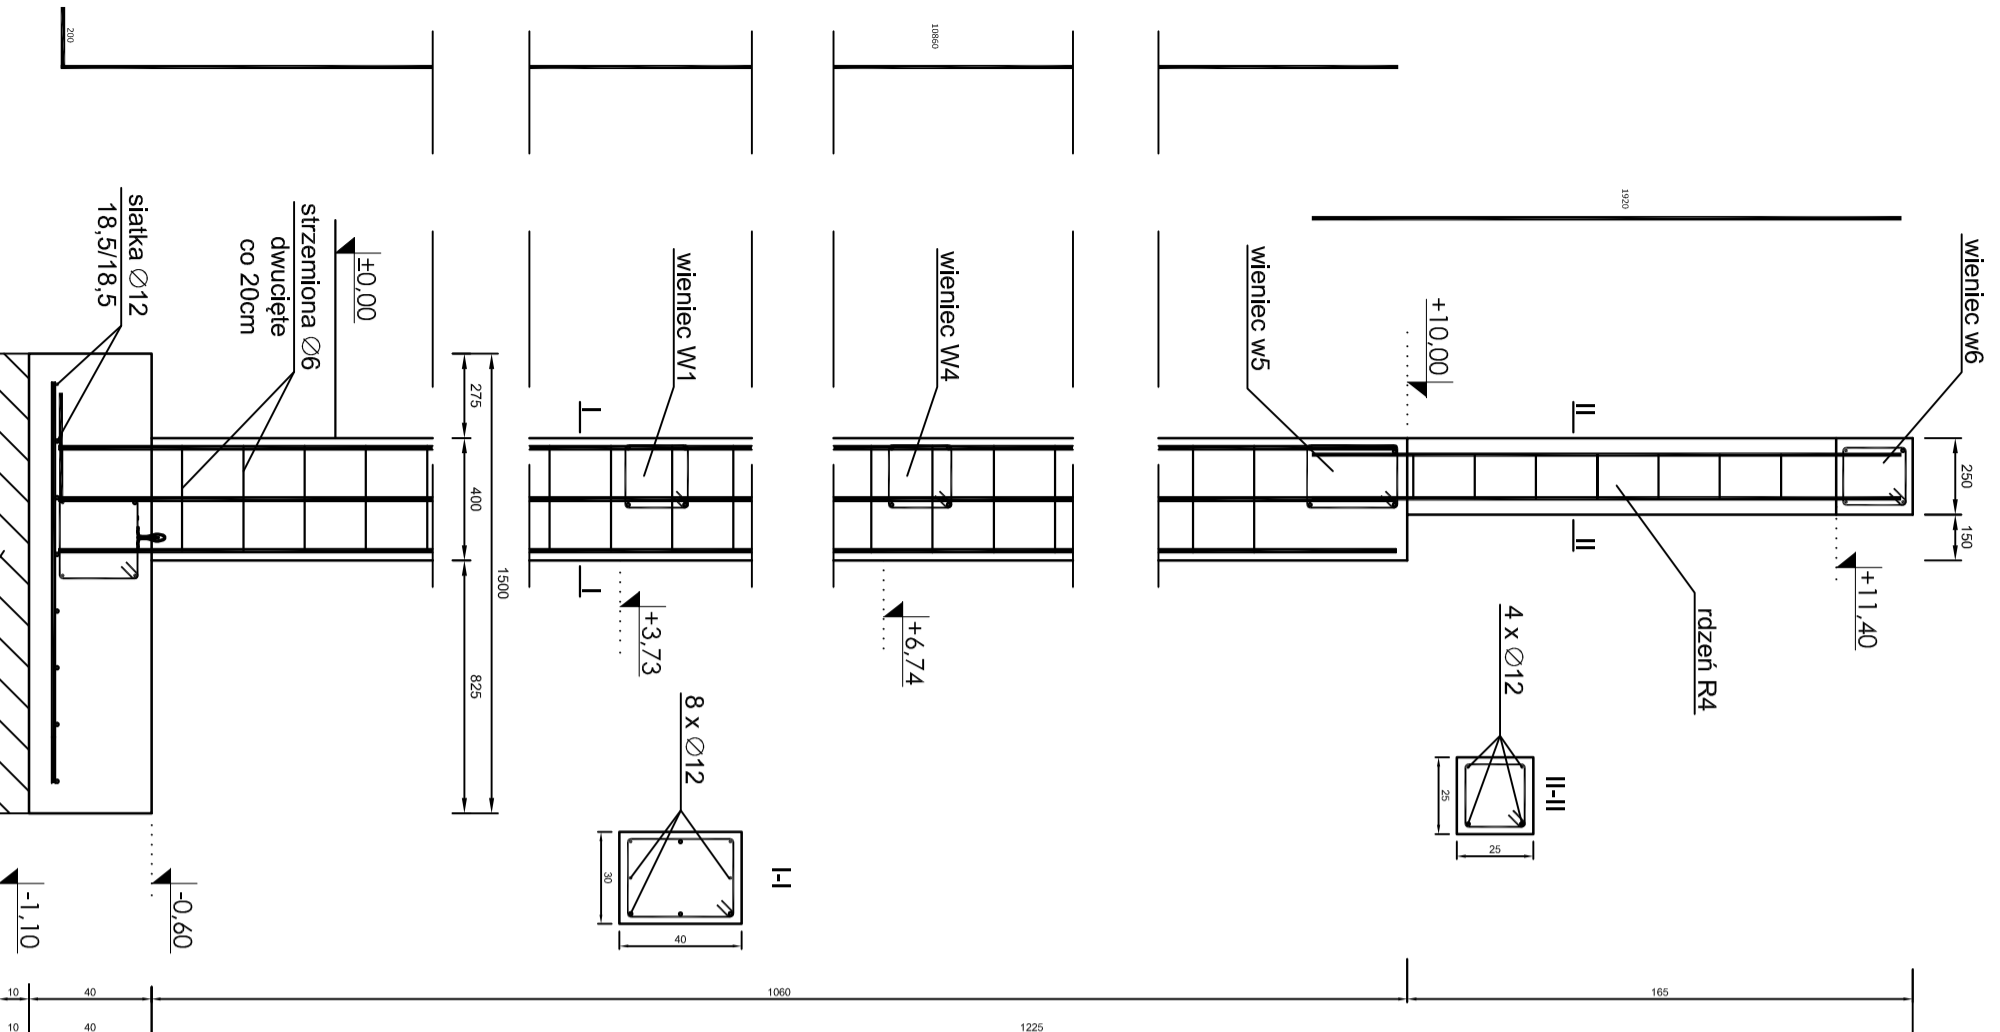

Szczegół Słupa Sz2

skala 1:20

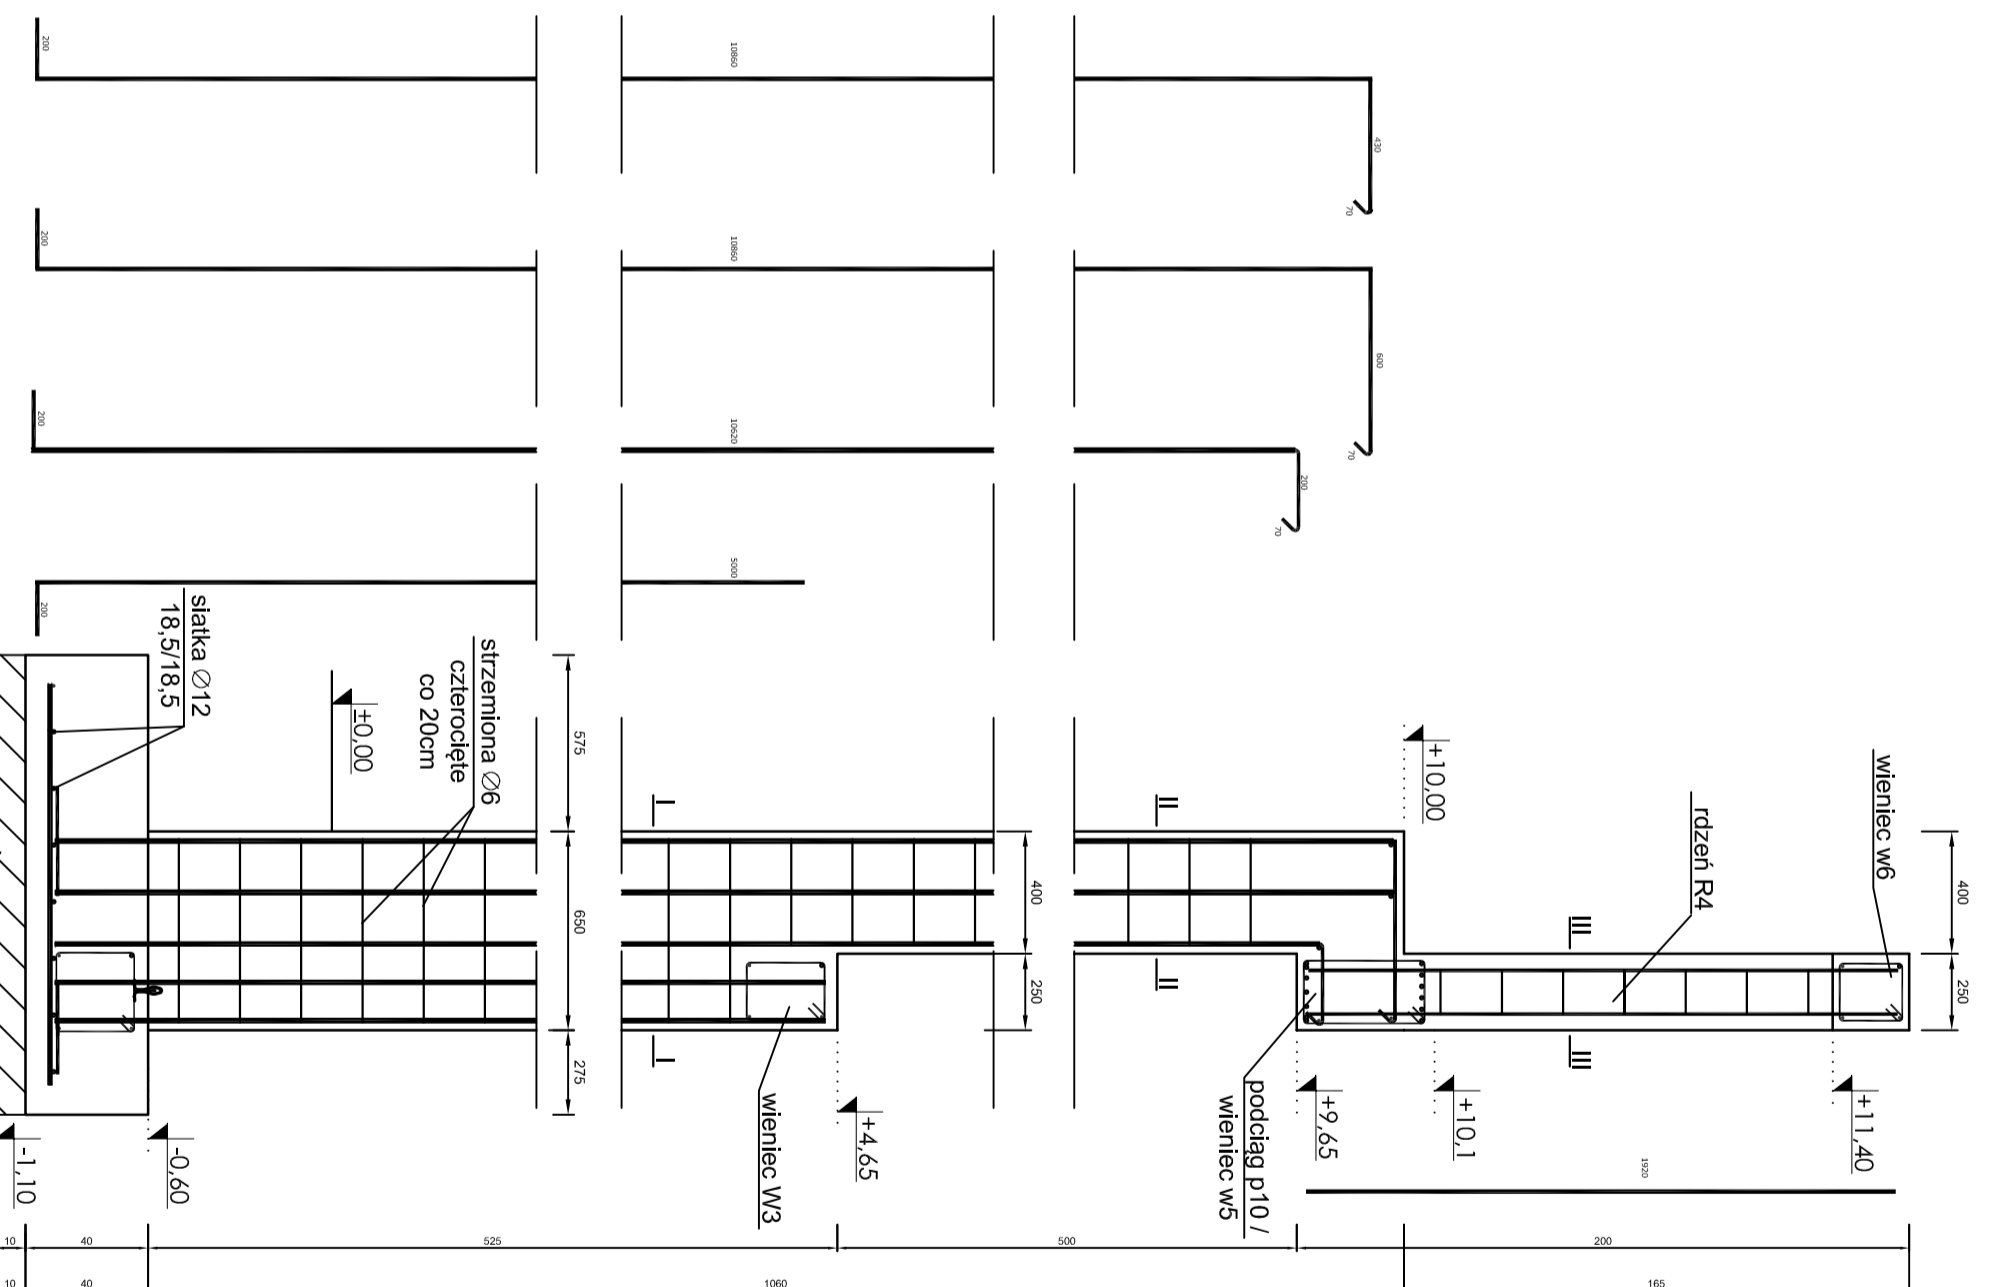

M A C H U R A - P R O J E K T Biuro Architektury i Konstrukcji	
Szczegół Słupa Sz1 i Sz2	
Autor:	inż. Lukasz Mochlura upr. nr: OP/L/0655PW/OK/1/0
Sprawdzający:	mgr inż. Piotr Rąpa upr. nr: OP/L/0732/P/OK/1/1
Opracował:	mgr inż. Tomasz Janik
Investor:	Gmina Murów, ul. Dworcowa 2, 46-030 Murów
Stadium:	Konstr.
Skala:	1:25
Data:	IV 2016
Numer rysunku:	K10