


Przekrój B-B




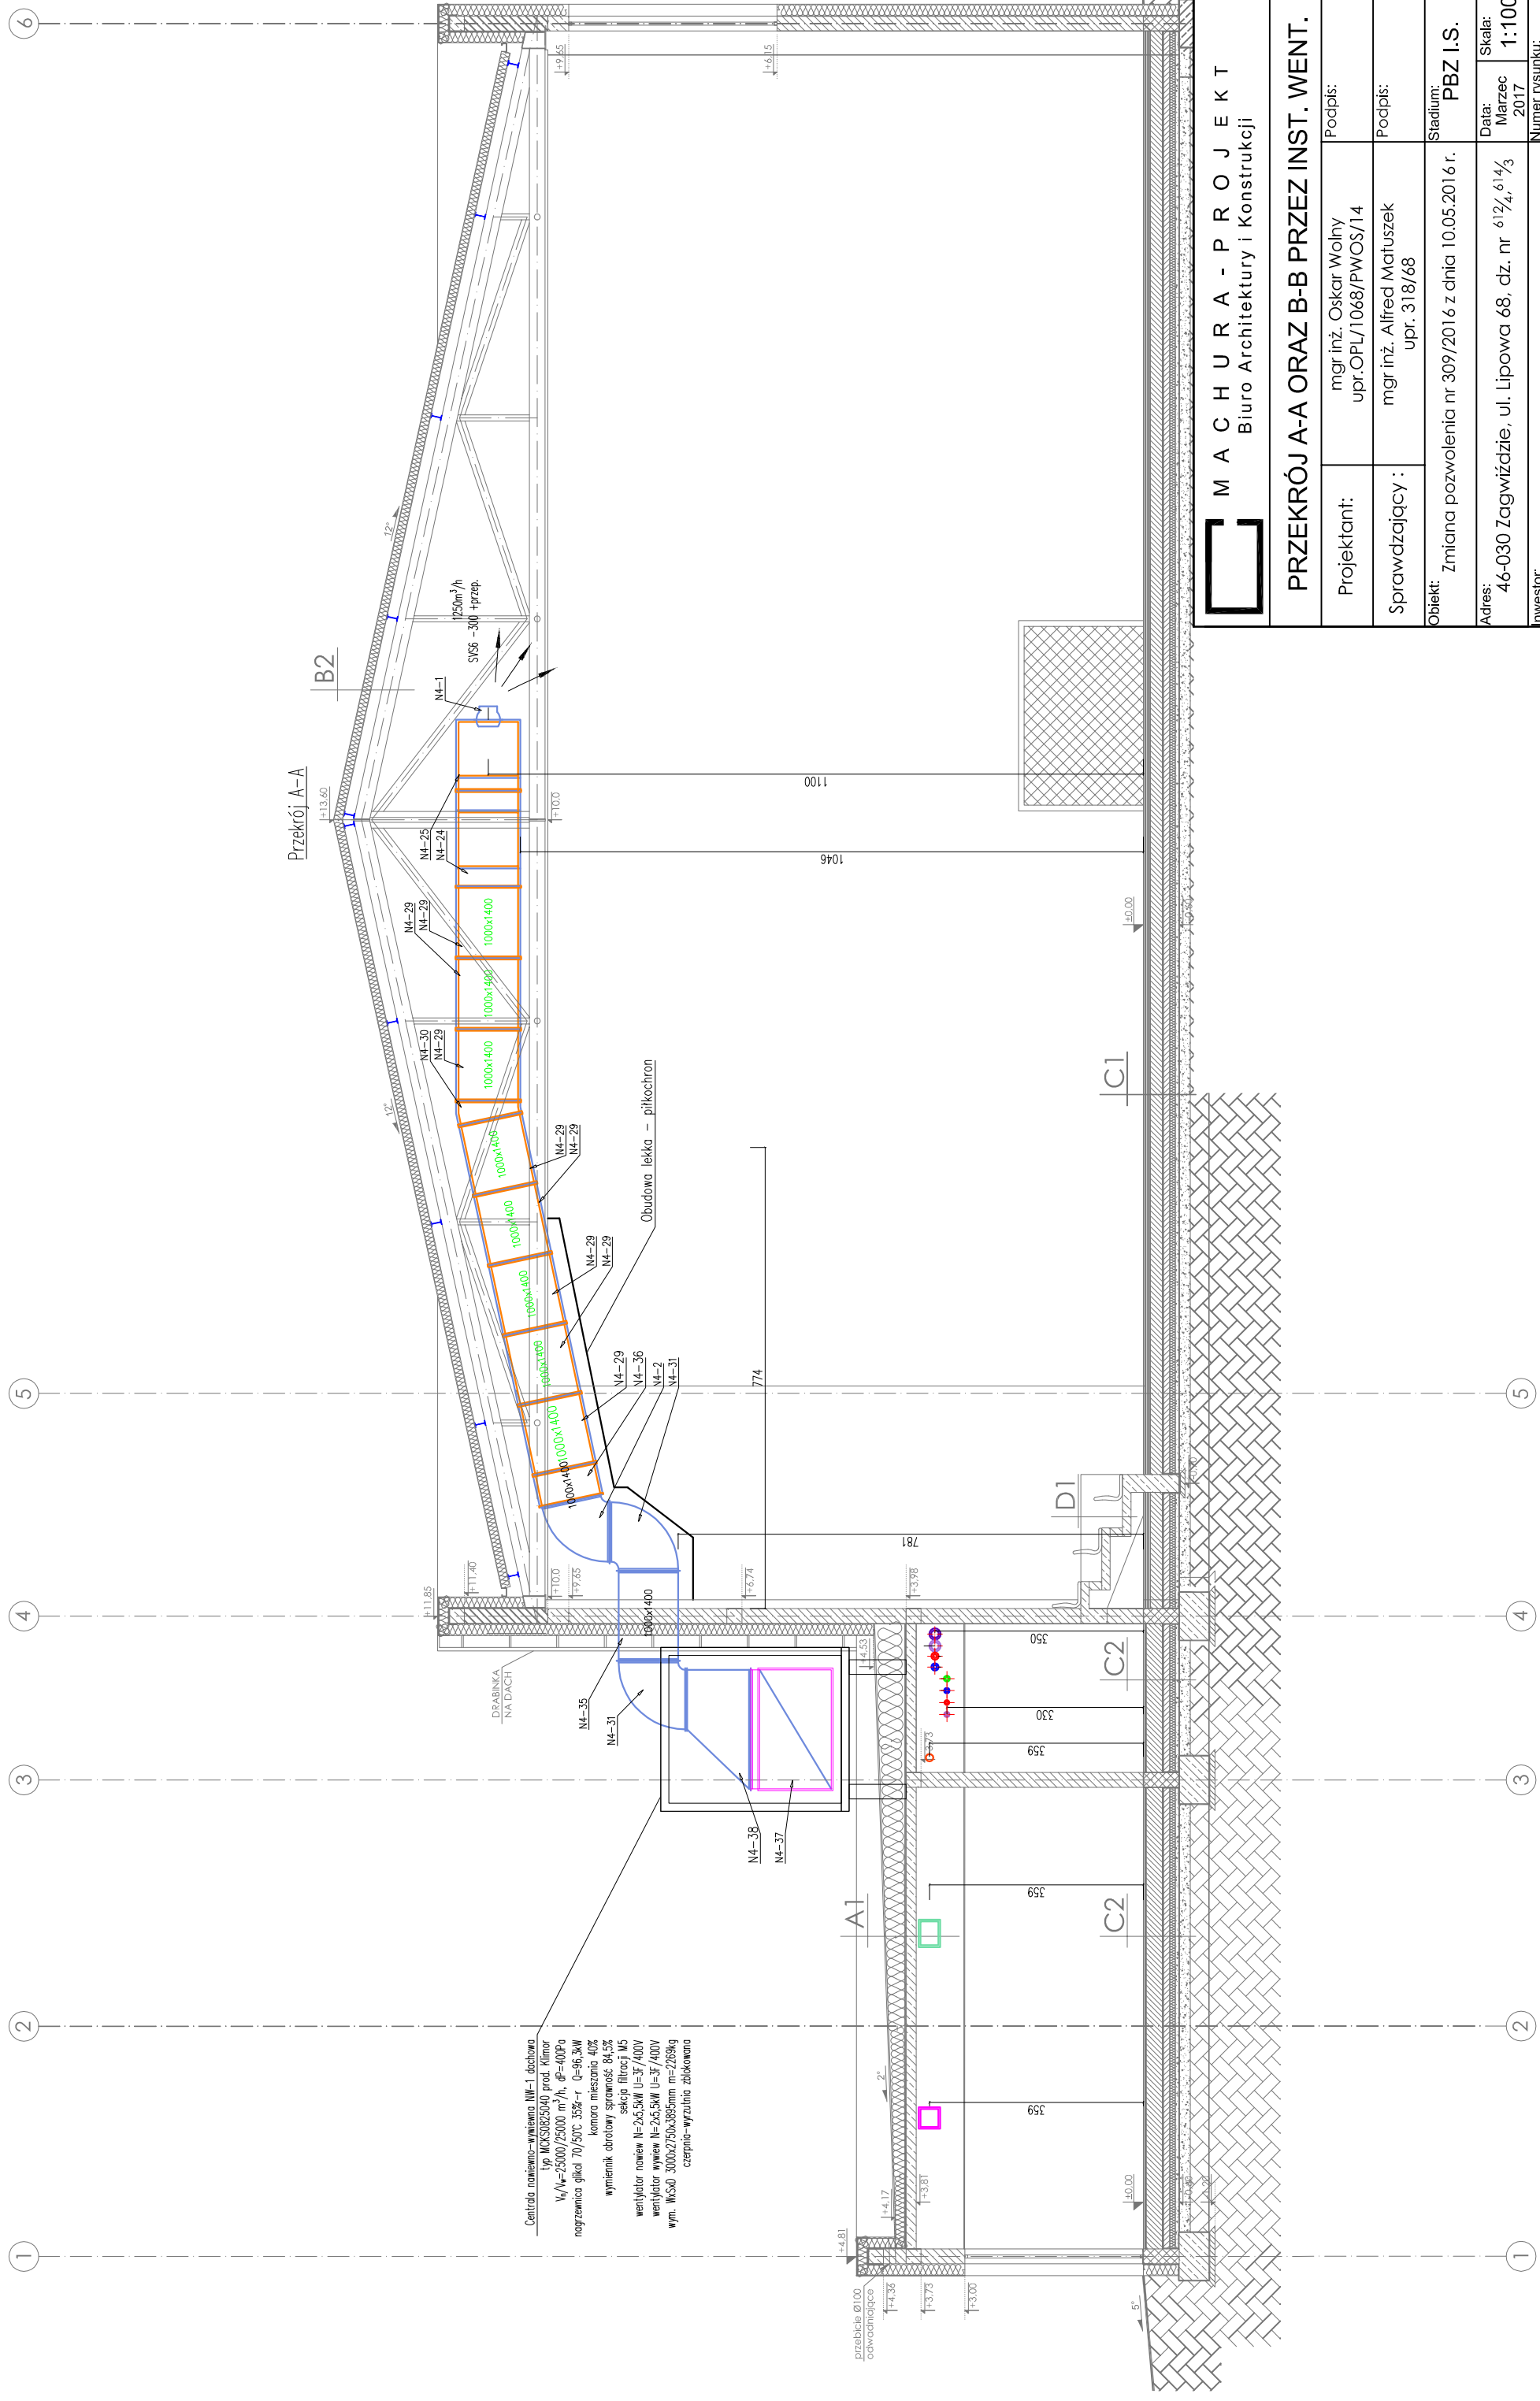

Przekrój A-A




M A C H U R A - P R O J E K T
 Biuro Architektury i Konstrukcji

PRZEKRÓJ A-A ORAZ B-B PRZEZ INST. WENT.

Investor:	Gmina Murów, ul. Dworcowa 2, 46-030 Murów	Numer rysunku: W3