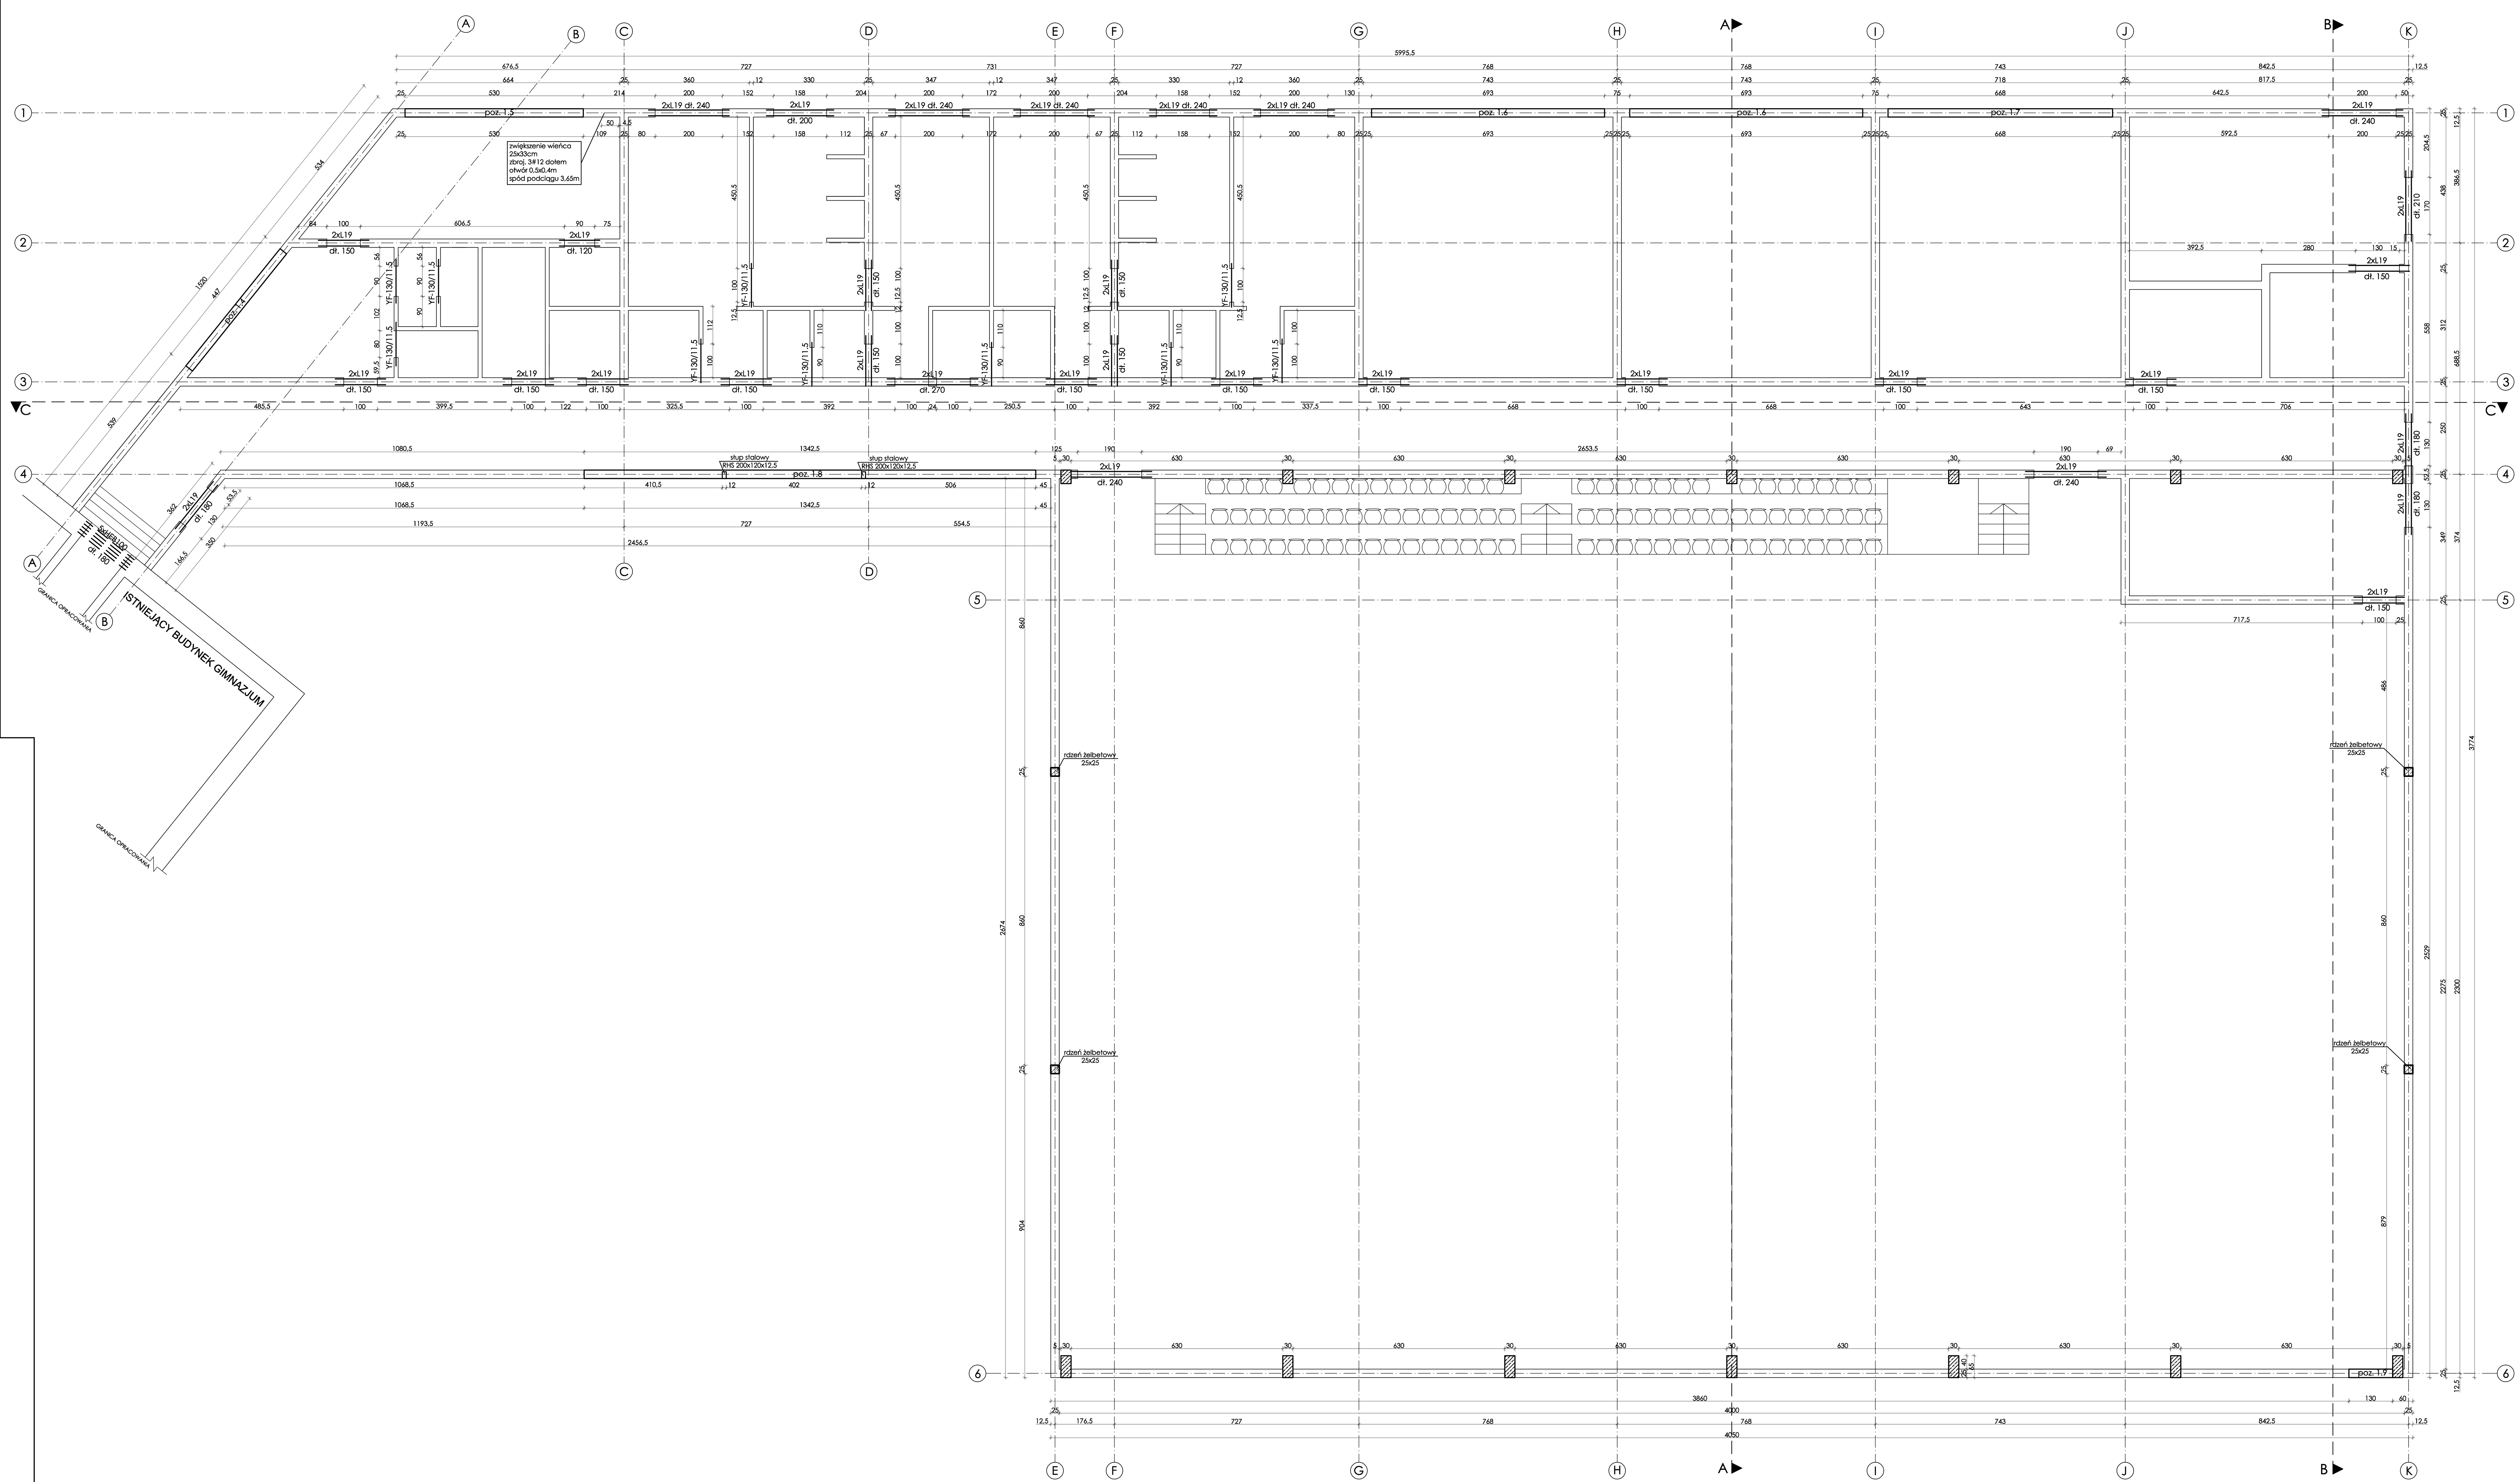

UWAGI:

1. Rozpatrywać łącznie z rysunkami proj. branżowych, opisem technicznym oraz obliczeniami!

2. Ściany należy murować oraz zbroić zgodnie z zaleceniami zawartymi w zeszytach technicznych oraz wiedzą techniczną dla poszczególnych systemów. Głównie należy zwrócić uwagę na zbrojenie spoin, murów w miejscach otworów okiennych, drzwiowych w strefie pod otworem i nad otworem.

3. Elementy drewniane należy zabezpieczyć środkiem owadobójczym i grzybobójczym.

4. Przed zamówieniem stolarki wymiary otworów należy sprawdzić z natury (na budowie). Wymiary otworów zaleca się dostosować do oferty "typowej" wybranego producenta stolarki.

5. Elewacje - sposób wykonania elewacji wykonać wg rysunków szczegółowych. Opis wykonania poszczególnego wykończenia zawarto w opisie technicznym.

6. Informacje zawarte na rysunkach, a nie ujęte w opisie lub ujęte w opisie, a nie przedstwione na rysunkach należy traktować jakby były zawarte w obu częściach.

7. Z części branżowych odczytać lokalizację otworów pod przejścia i przepusty w ścianach i stropach.

KONSTRUKCJA PODCIĄGÓW
skala 1:100

MACHURA-PROJEKT Biuro Architektury i Konstrukcji		
Konstrukcja Podciągów		
Autor konstrukcji:	mgr inż. Marcin Kajdas upr. nr OPL/0377/POOK/10	Podpis:
Sprawdzający konstrukcję:	mgr inż. Piotr Rapp upr. nr OPL/0732/POOK/11	Podpis:
Opracował:	mgr inż. Tomasz Janik	Podpis:
Obiekt: Zmiana pozwolenia nr 309/2016 z dnia 10.05.2016 r. w zakresie zmiany instalacji sanitarnych i zagospodarowania terenu zgodnie z wymaganiami przeciwpożarowymi		Stadium: Konstr.
Adres: 46-030 Zagwiździe, ul. Lipowa 68, dz. nr $^{612}/_{4}$, $^{614}/_{3}$	Data: Marzec 2017	Skala: 1:100
Inwestor: Gmina Murów, ul. Dworcowa 2, 46-030 Murów		Numer rysunku: K2