KONSTRUKCJA
WIEŃCÓW W2 - W4
skala 1:100

M A C H U R A - P R O J E K T biuro architektury i konstrukcji	
Konstrukcja Wieńców w2, w3, w4	
Autor	inż. Łukasz Machura
Sprawdzający:	mgr inż. Piotr Bajgo
Kontrukcyjnie:	upr. nr OPL/0733/POOC/11
Opracował:	mgr inż. Tomasz Janik
Zakres:	Syba gimnastyczna z zaplecznem socjalnym oraz rozbiórka do fundamentów budynku przy ul. Lipowej 46
Rysunek:	Konstr.
Skala:	1:100
Data:	2018
Numer rysunku:	K6
Adres:	46-030 Zagwiździe, ul. Lipowa 68, dz. nr 612/4,612/5
Powiat:	Gmina Murów, ul. Dworcowa 2, 46-030 Murów

UWAGI
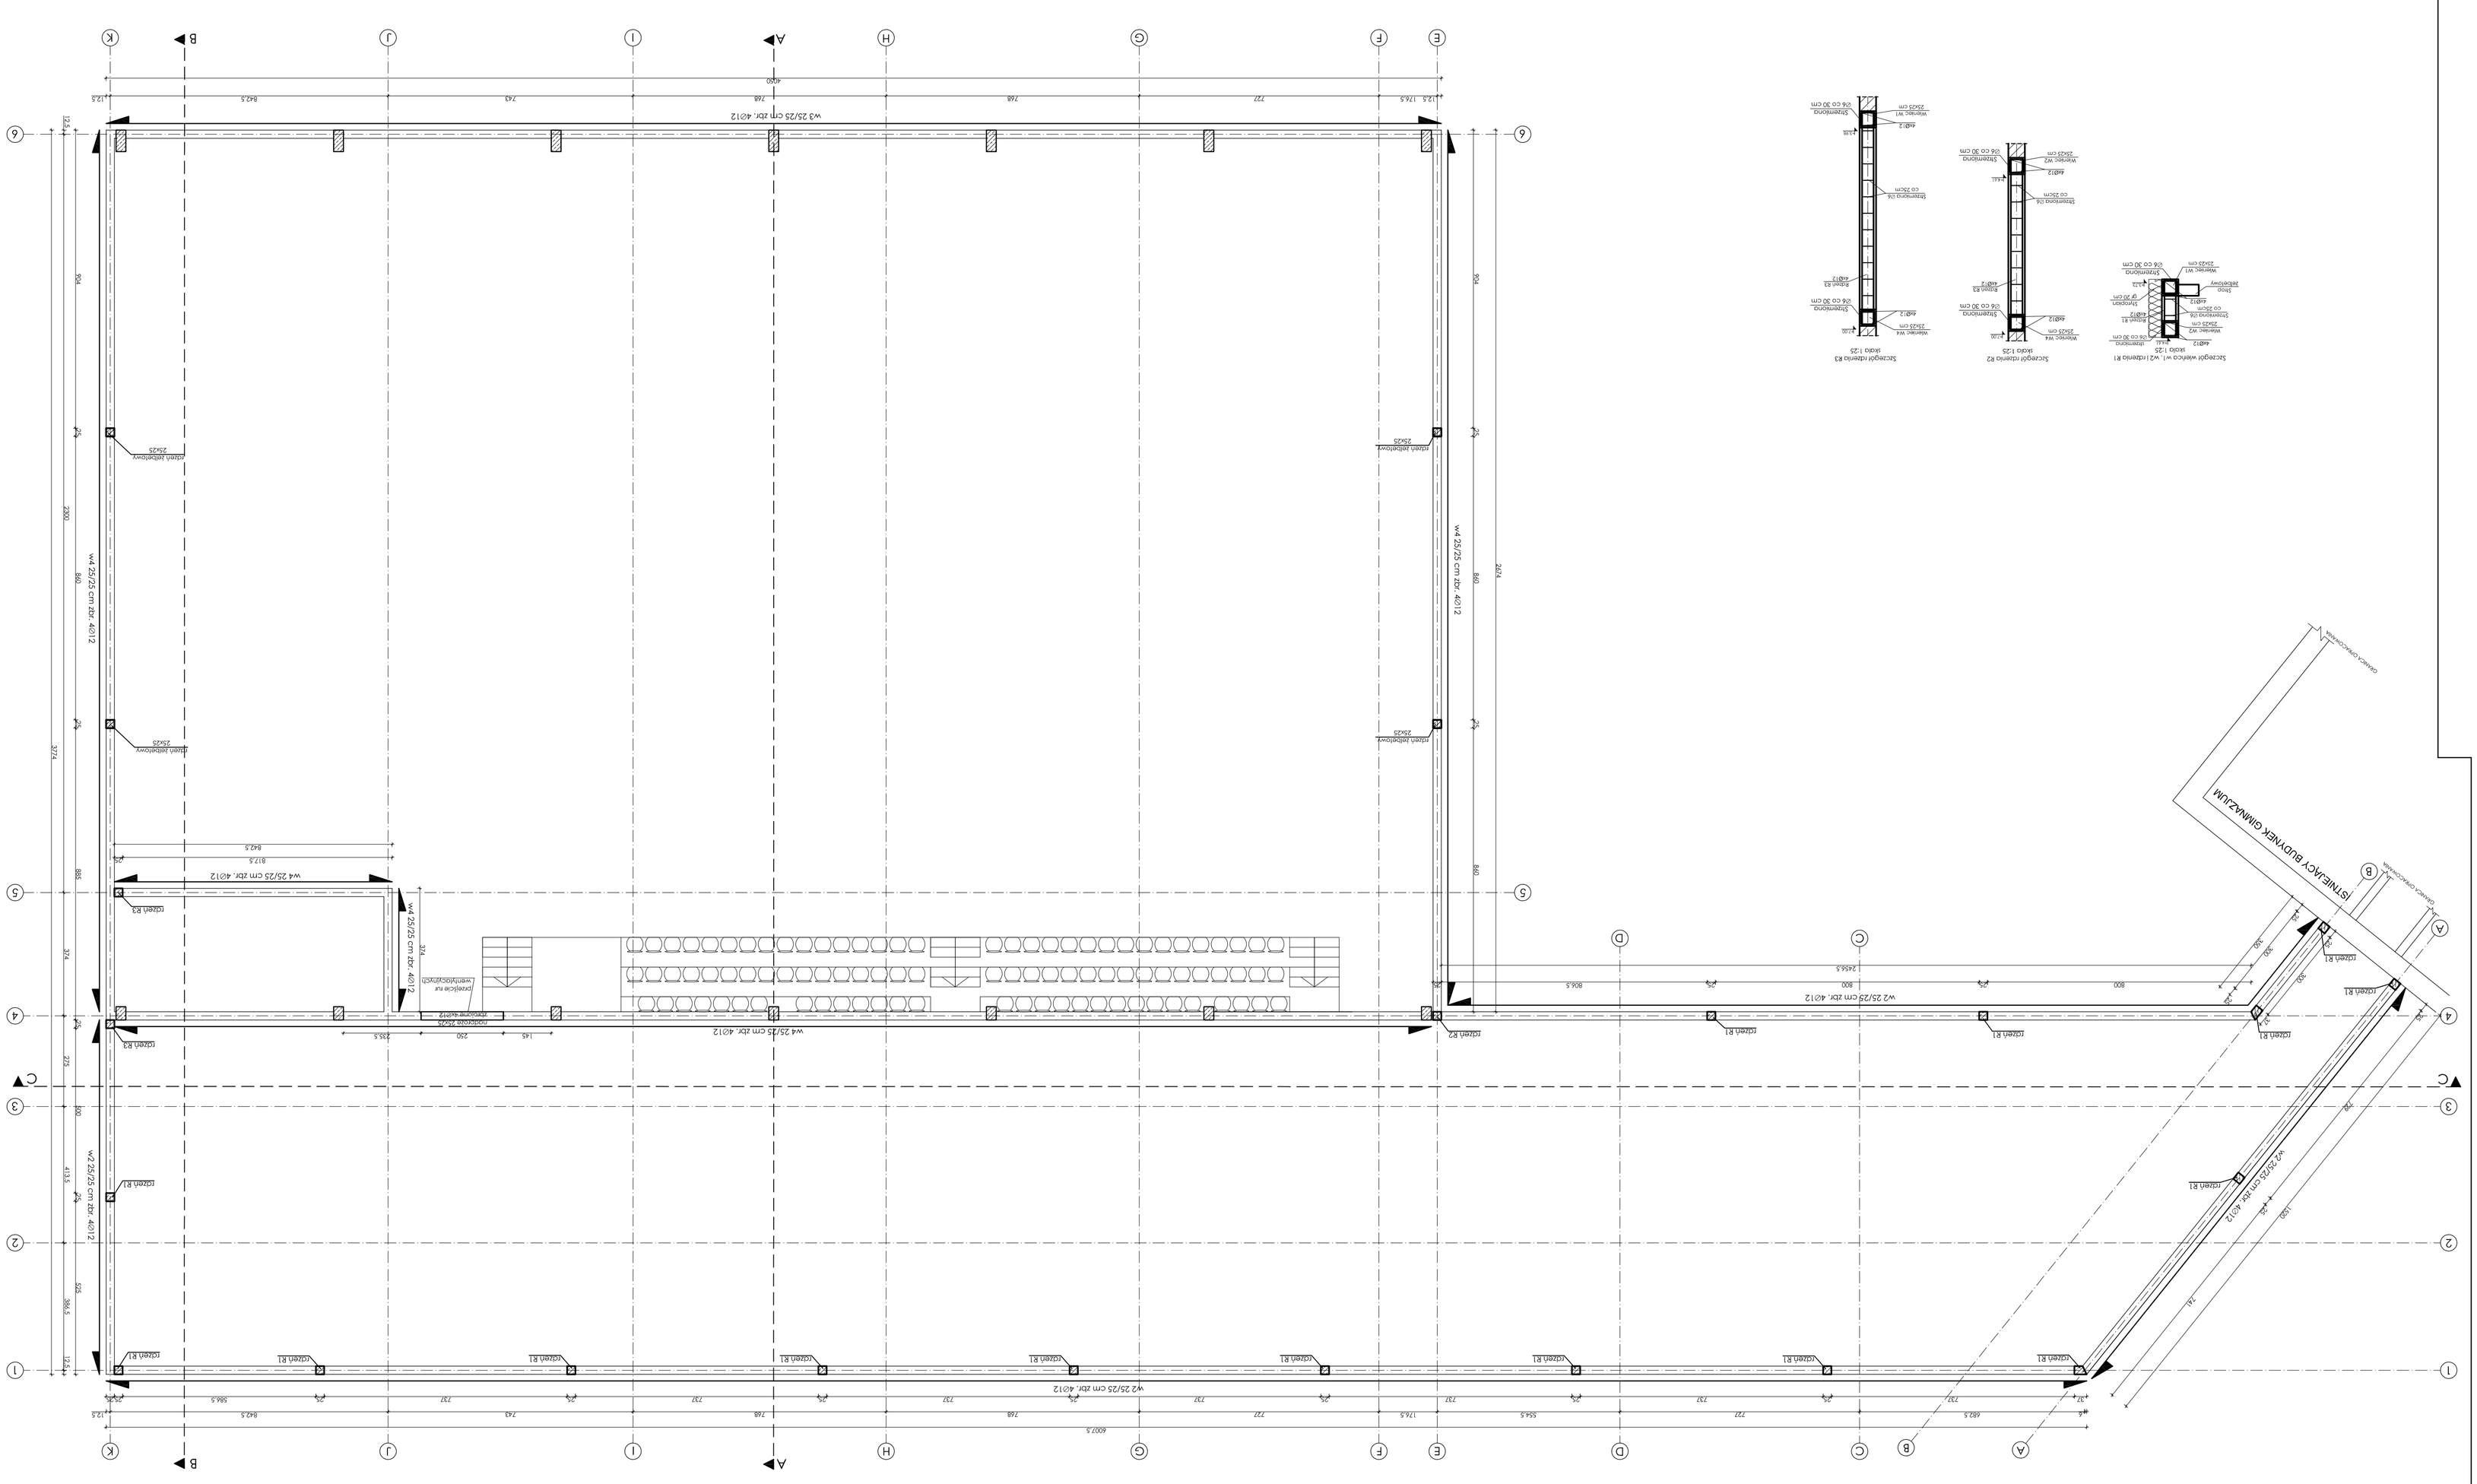
